


**PLANTA DE SINALIZAÇÃO HORIZONTAL E VERTICAL**

Escala: 1/250  
 FAIXA AMARELA = 21,16m²  
 FAIXA BRANCA = 60,52m²

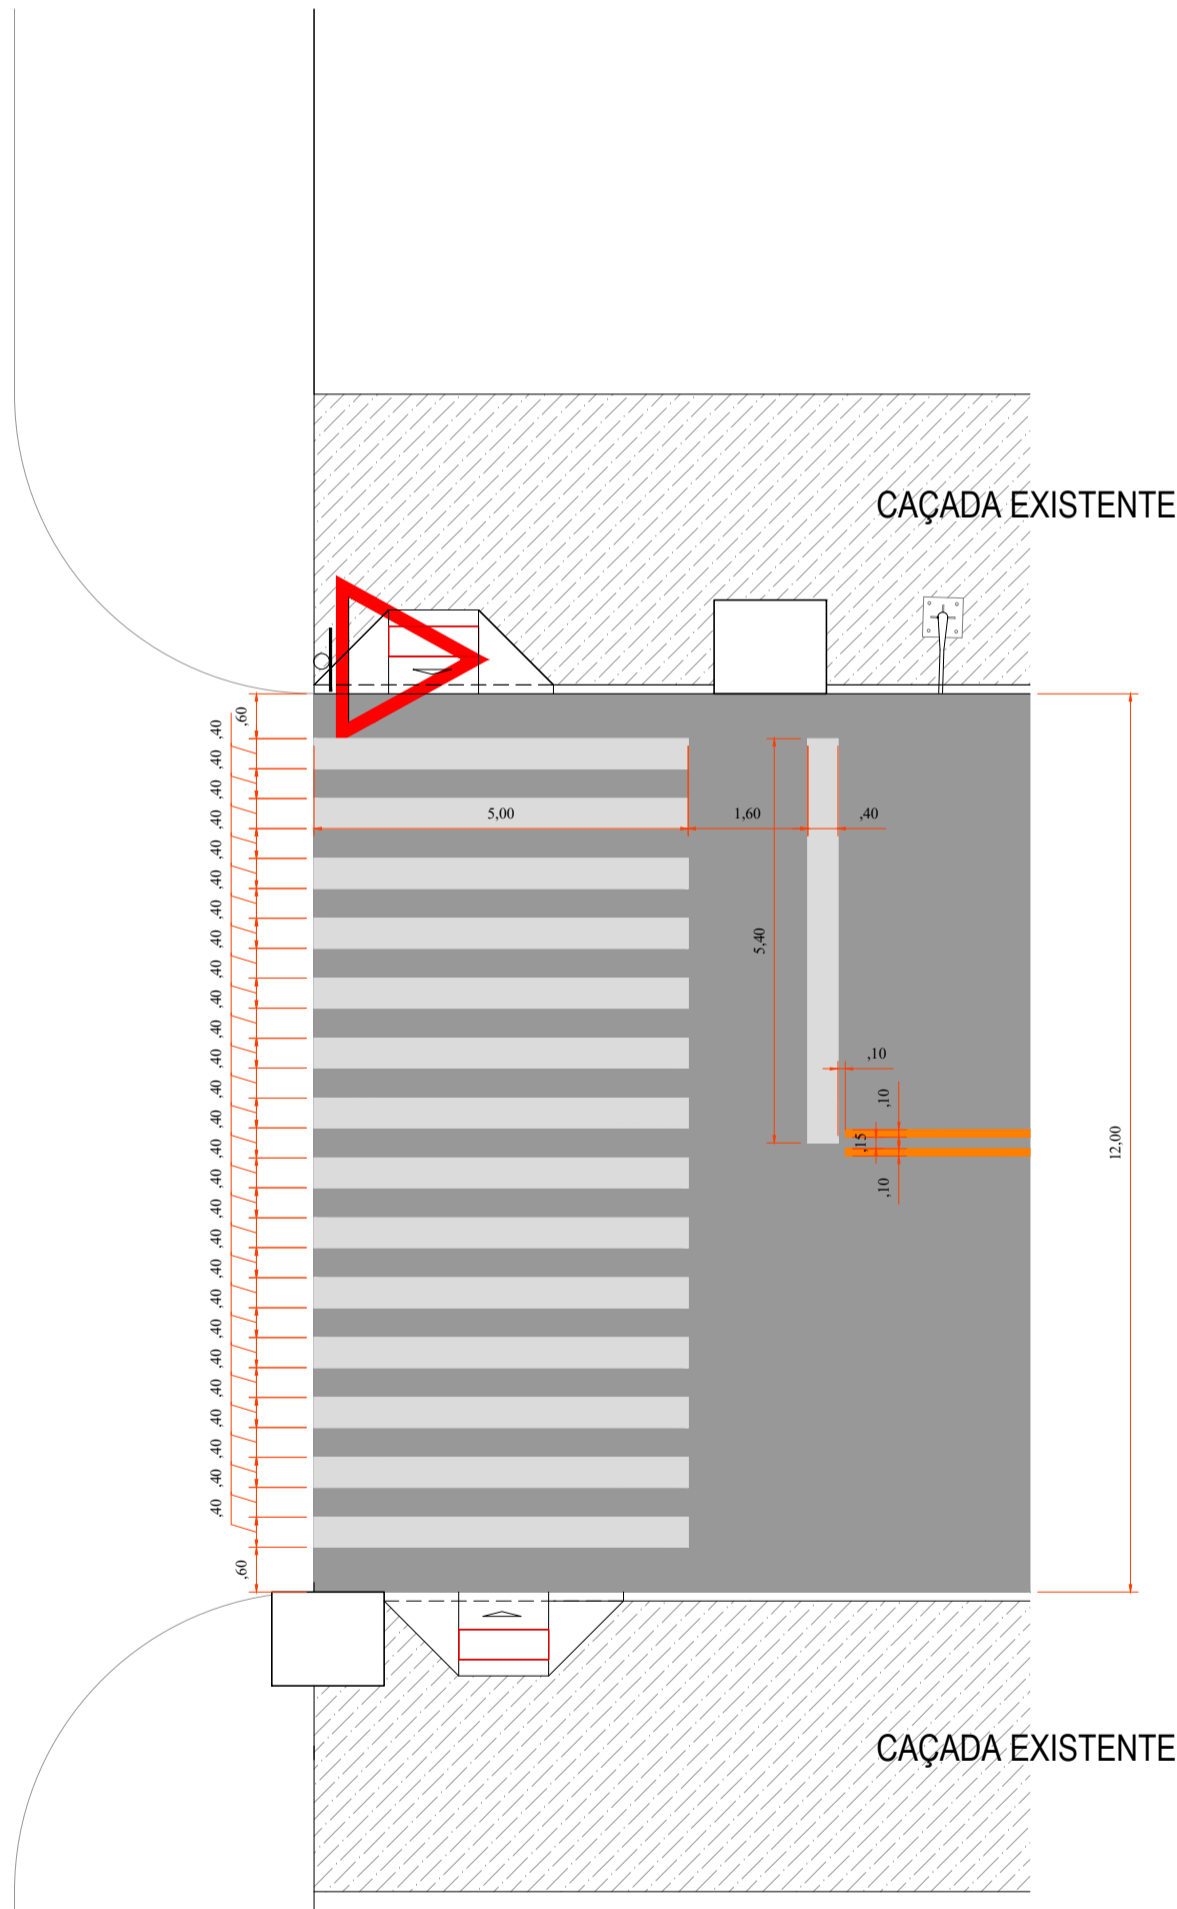

**DETALHE PINTURA**  
Escala: 1/100

MODELO	CÓDIGO	m²/UNID.	QUANT.
	R-02	0,24m²	02
	R19/40	0,20	02

Revisões da Prancha			
-	Comentários	Autor	Data
01	Revisão Geral	Evandro Rubens	19/03/2024
02	-	-	-

MUNICÍPIO DE CAPANEMA <b>APROVADO</b> AMANDA P. DE ANDRADE <small>CREA: RD-10505-D          ENGENHEIRA CIVIL MUNICIPAL DE          CAPANEMA - PR          Matrícula nº 3523-1</small>	SAÚDE PÚBLICA
--	---------------

<b>PAVIMENTAÇÃO ASFÁLTICA</b> <b>PROJETO DE SINALIZAÇÃO VIÁRIA</b> <b>SINALIZAÇÃO HORIZONTAL E VERTICAL</b> Rua Alagoas entre Rua Guairacás e Rua Tupinambás B. Centro Capanema - Pr			
RESPONSÁVEL TÉCNICO: <b>RUBENS L.R. SOUZA</b> <small>CREA: RS-40816-7          Engenheiro Civil e Segurança do Trabalho</small>	ÁREA TOTAL: 1.440,00m² ESCALA INDICADA: DATA: Março de 2024	LOCALIDADE/BARRIO: Centro Presidente: Evandro C. Malinski	FOLHA: <b>ÚNCIA</b> PREFEITO MUNICIPAL