


PLANTA DE SINALIZAÇÃO HORIZONTAL E VERTICAL

Escala: 1/500

FAIXA AMARELA = 44,81m²
FAIXA BRANCA = 62,48m²

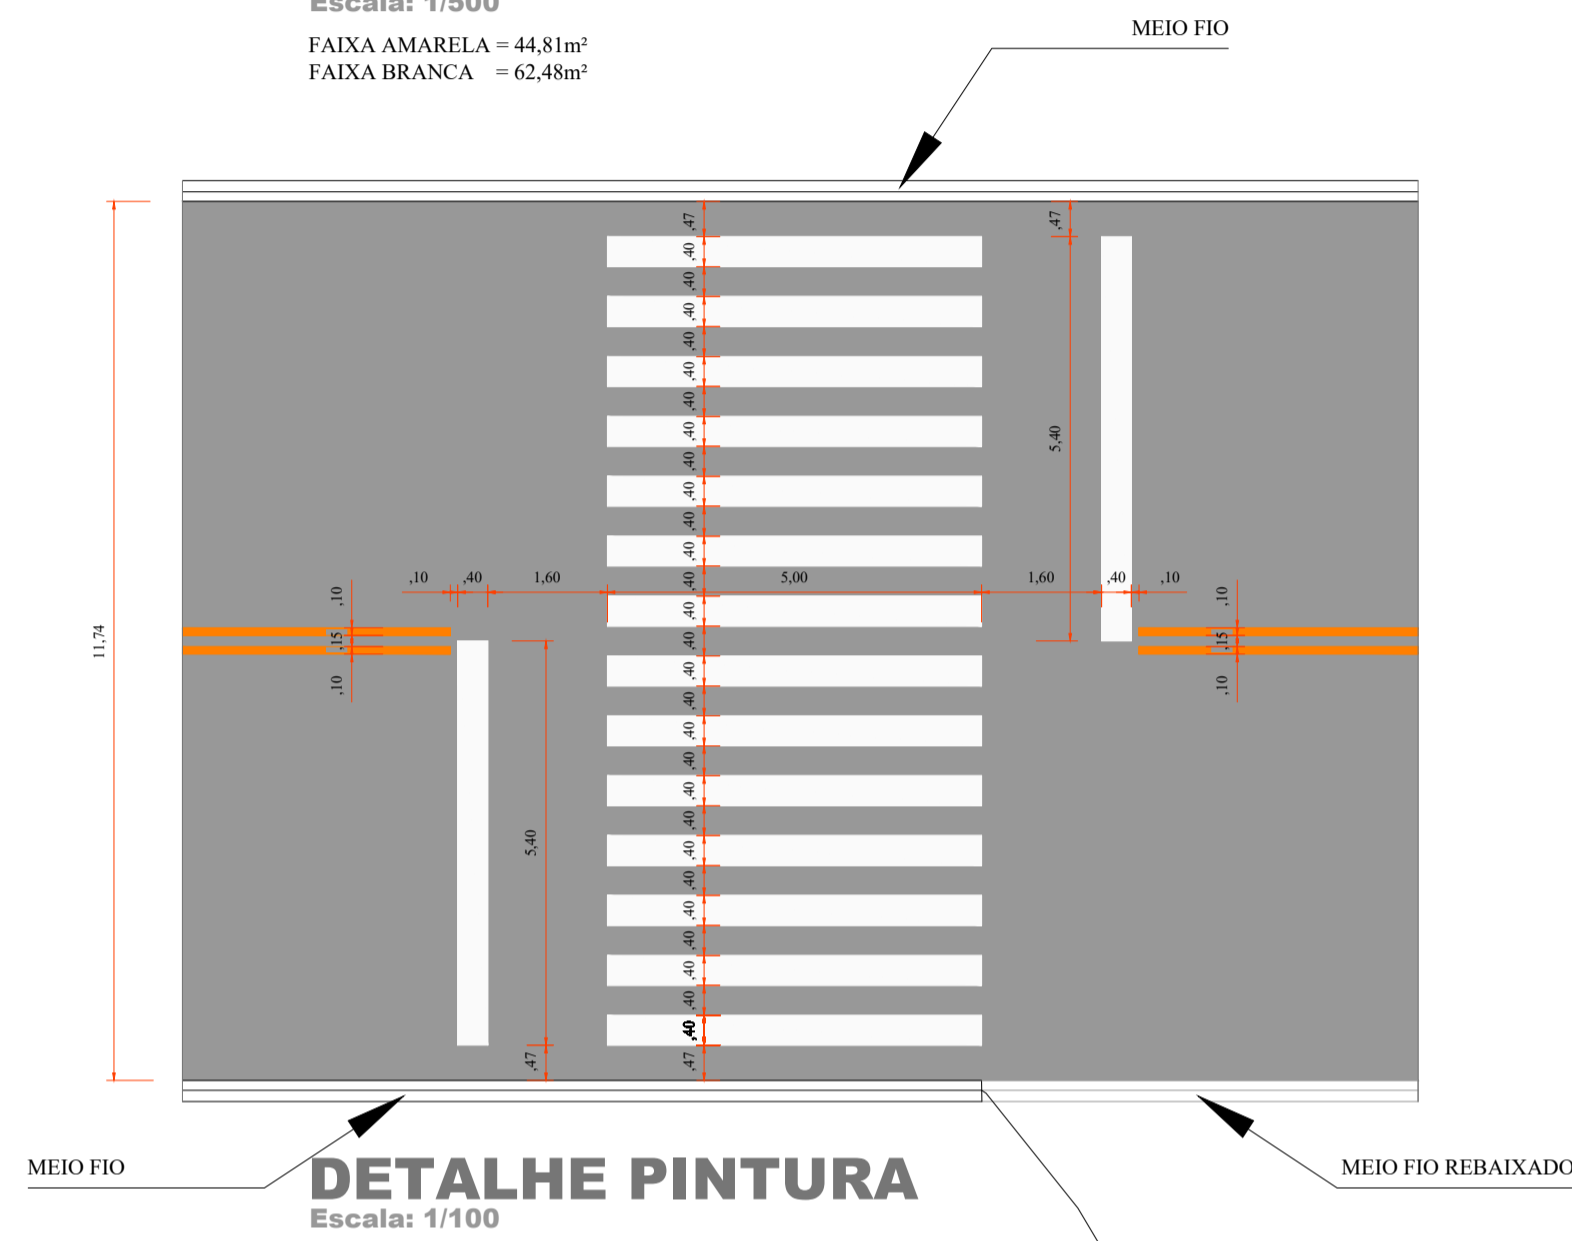

DETALHE PINTURA

Escala: 1/100

MODELO	CÓDIGO	m ² /UNID.	QUANT.
	A-22	0,25	08
	A-7b	0,25	02
	R19/20	0,20	02
	R19/40	0,20	01

PREFEITURA MUNICIPAL MUNICÍPIO DE CAPANEMA APROVADO AMANDA P. DE ANDRADE CREA: RO-19505-D ENGENHEIRA CIVIL MUNICIPAL DE CAPANEMA - PR Matrícula nº 3523-1		SAÚDE PÚBLICA
PAVIMENTAÇÃO ASFÁLTICA		
OBRA: PROJETO DE SINALIZAÇÃO VIÁRIA SINALIZAÇÃO HORIZONTAL E VERTICAL Rua Cariris entre a Rua Santa Catarina e Rua Otávio Kischner - S. Bárbara - Capanema Pr.		Georreferência: Início: Fim:
RESPONSÁVEL TÉCNICO: RUBENS L.R. SOUZA CREA: RS-16294-D Engenheiro Civil e Segurança do Trabalho	ÁREA TOTAL: 3.179,55m ² ESCALA: INDICADA DATA: Fevereiro de 2024	LOCALIDADE/BARRIO: Santa Bárbara Projeto: Evandro C. Malinski POUÇA: PREFEITO MUNICIPAL
		ÚNICA