


PLANTA DE SINALIZAÇÃO HORIZONTAL E VERTICAL

Escala: 1/250
 FAIXA AMARELA = 21,36m²
 FAIXA BRANCA = 60,32m²

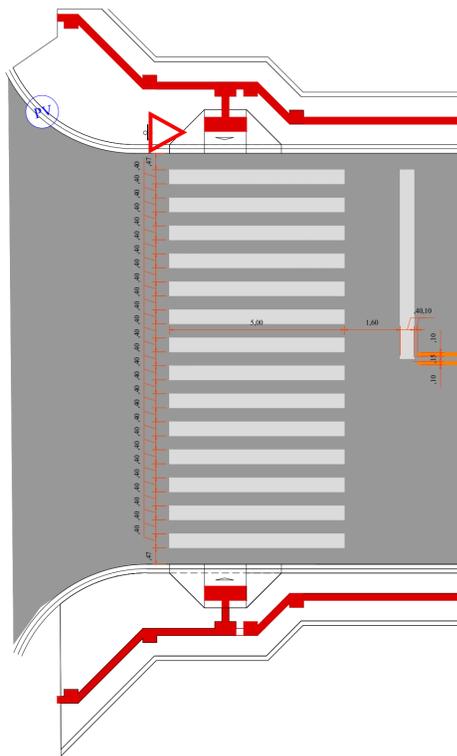

DETALHE PINTURA
 Escala: 1/100

MODELO	CÓDIGO	m²/UNID.	QUANT.
	R-02	0,24m²	02
	R19/40	0,20	02

PREFEITURA MUNICIPAL MUNICÍPIO DE CAPANEMA APROVADO AMANDA P. DE ANDRADE CREA RO-10505-D ENGENHEIRA CIVIL MUNICIPAL DE CAPANEMA - PR Matrícula nº 3523-1		SAÚDE PÚBLICA
PAVIMENTAÇÃO ASFÁLTICA PROJETO DE SINALIZAÇÃO VIÁRIA SINALIZAÇÃO HORIZONTAL E VERTICAL Rua Pará entre a Rua Padre Cirilo e Rua Tamoios - S. Cristóvão - Capanema Pr.		
RESPONSÁVEL TÉCNICO: RUBENS L.R. SOUZA CREA 1. NS-00016-7 Engenheiro Civil e Segurança do Trabalho	ÁREA TOTAL: 1.533,83m² ESCALA: INDICADA DATA: Fevereiro de 2024	LOCALIDADE/BARRIO: São Cristóvão Projeto: Evandro C. Mânica FOLHA: ÚNICA PREFEITO MUNICIPAL