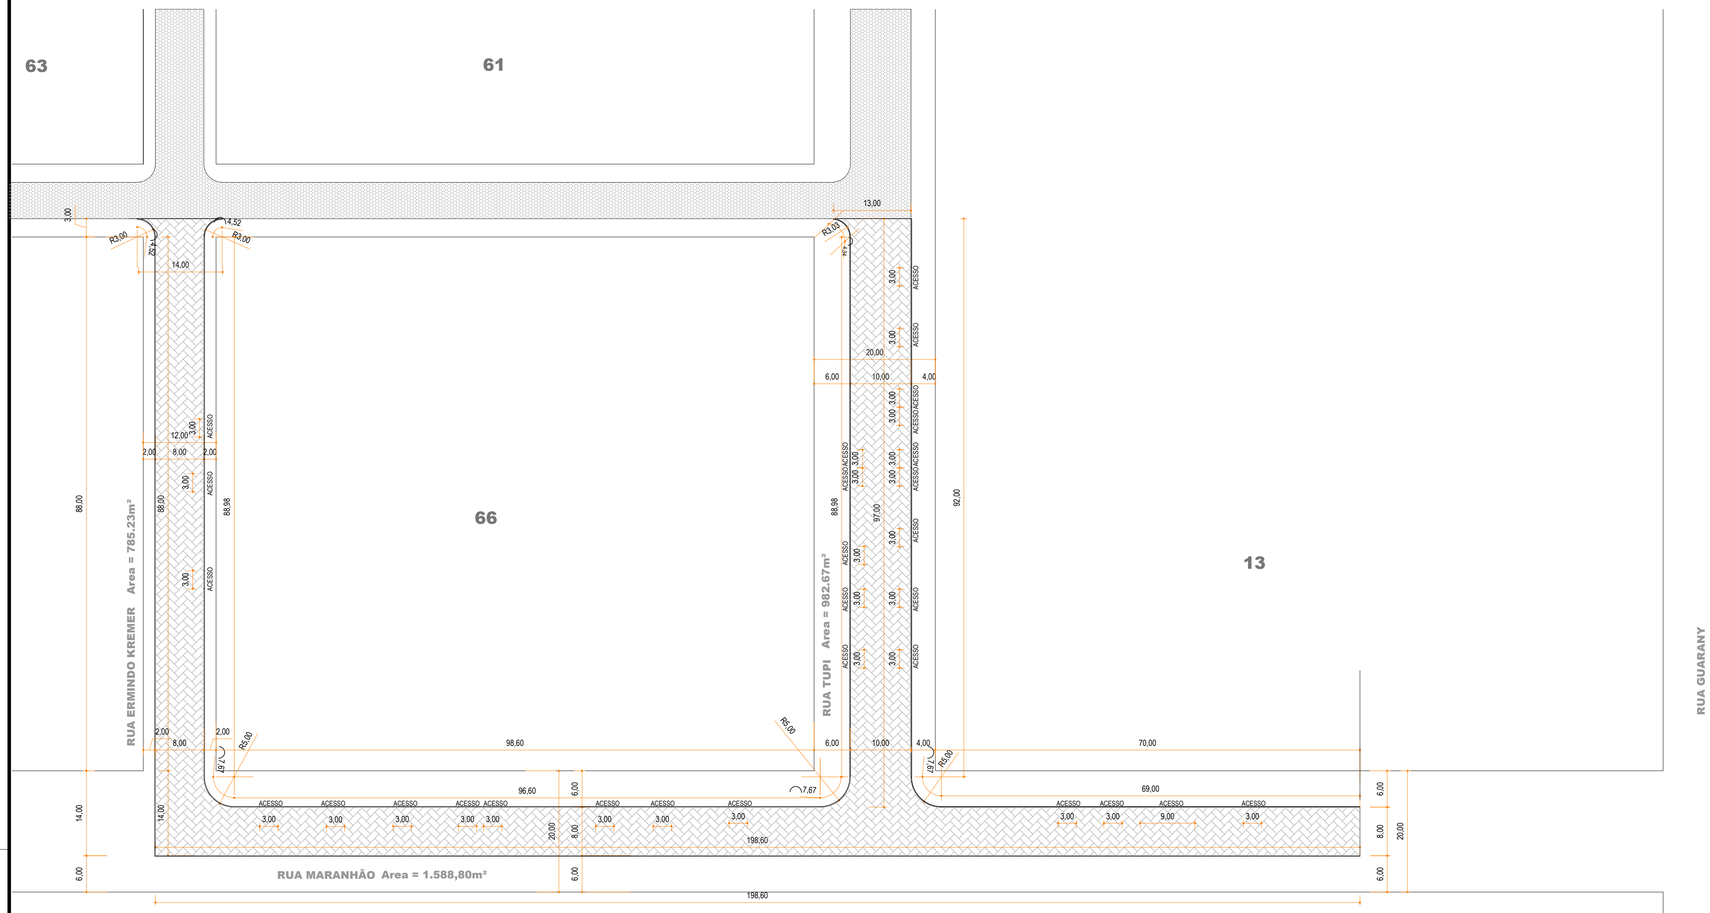

PLANTA PAVIMENTAÇÃO

Escala: 1/500

Área á ser pavimentada = 3.356,70m²

DISTÂNCIA DA PEDREIRA AO INÍCIO DO TRECHO

8,2 Km

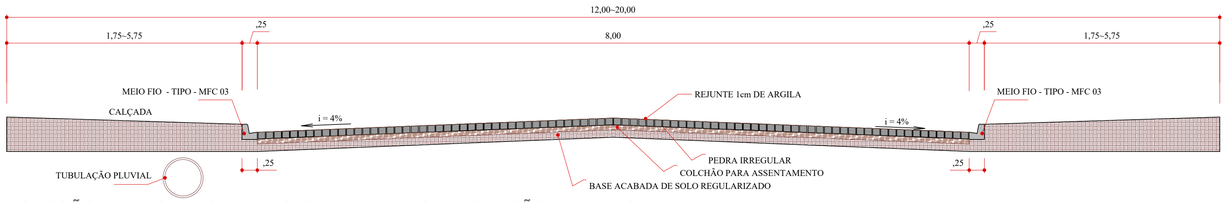

SECÇÃO TRANSVERSAL TIPO CALÇAMENTO E LOCAÇÃO DE TUBO:

RUA ERMINDO KREMER e RUA MARANHÃO
SEM ESCALA

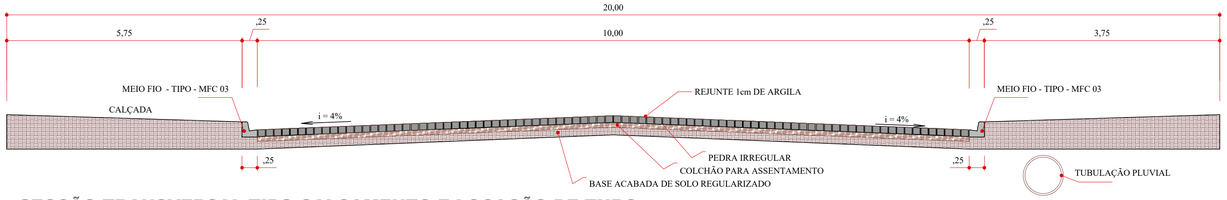

SECÇÃO TRANSVERSAL TIPO CALÇAMENTO E LOCAÇÃO DE TUBO:

RUA TUPI
SEM ESCALA

DET. MEIO-FIO TIPO 2(DER)

SEM ESCALA
772,55 metros de meio-fio

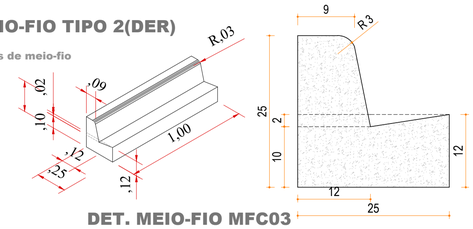

DET. MEIO-FIO MFC03

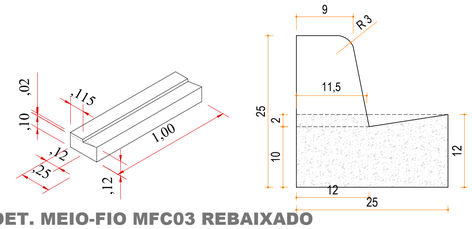

DET. MEIO-FIO MFC03 REBAIXADO

LEGENDA:

Calçamento á Executar

Calçamento Existente

APROVAÇÃO DO MUNICÍPIO

MUNICÍPIO DE CAPANEMA
APROVADO
AMANDA P. DE ANDRADE
CREA RO-10505-D
ENGENHEIRA CIVIL MUNICIPAL DE CAPANEMA - PR
Matrícula nº 3523-1

APROVAÇÃO DA SAÚDE PÚBLICA

PROJETO:

PROJETO PAVIMENTAÇÃO

OBRA:

Município de Capanema - Paraná

PAVIMENTAÇÃO POLIÉDRICA COM PEDRAS IRREGULARES e DRENAGEM PLUVIAL

Rua Ermindo Kremer, Rua Tupi, Rua Maranhão - Bairro São Cristóvão - Capanema Pr.

RESPONSÁVEL TÉCNICO:

Planta de Pavimentação, Secção Transversais, Detalhes Meio-fio, Distância da Pedreira ao Início do Trecho

LOGRADOURO: Rua Ermindo Kremer, Rua Tupi, Rua Maranhão

GEOREFERÊNCIA: 25°40'55.06"S 53°48'24.85"O

Nº CHACLOTE: -

Nº GLEBA/QUADRA: -

SETOR: N.O.

BAIRRO/LOCALIDADE: Bairro São Cristóvão

DESENHISTA: EVANDRO CESAR MALINSKI

RESPONSÁVEL TÉCNICO:
RUBENS LUIS ROLANDO SOUZA:51335883053
Assinado de forma digital por RUBENS LUIS ROLANDO SOUZA:51335883053 Dados: 2025.03.27 16:33:18 -03'00'

RUBENS L.R. SOUZA
CREA RS-88296-D
ENGENHEIRO CIVIL E DE SEGURANÇA DO TRABALHO

ÁREA TOTAL: 3.356,70m²

ESCALA: indicada

DATA: Março de 2025

PREFEITO MUNICIPAL

PRANCHA: 02-02

A1

A1