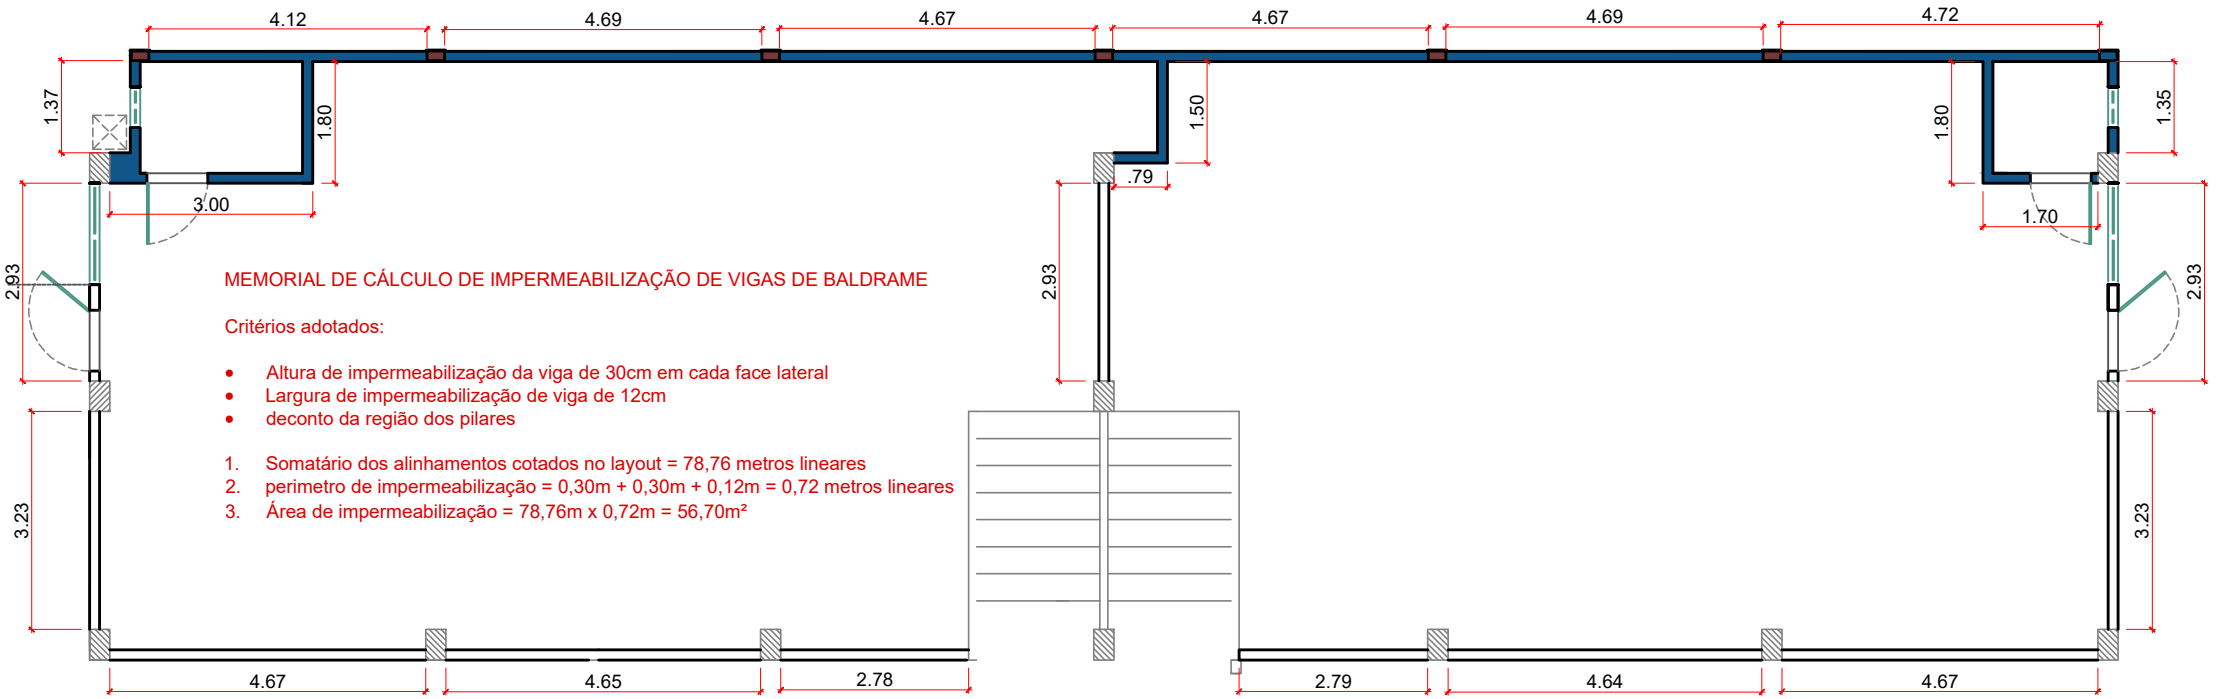

MEMORIAL DE CÁLCULO DE IMPERMEABILIZAÇÃO DE VIGAS DE BALDRAME

Critérios adotados:

- Altura de impermeabilização da viga de 30cm em cada face lateral
- Largura de impermeabilização de viga de 12cm
- deconto da região dos pilares

1. Somatário dos alinhamentos cotados no layout = 78,76 metros lineares
2. perimetro de impermeabilização = 0,30m + 0,30m + 0,12m = 0,72 metros lineares
3. Área de impermeabilização = 78,76m x 0,72m = 56,70m²

MATHEUS RIZZI ENGENHARIA E CONSTRUCAO LTDA:22744110000109

Assinado digitalmente por MATHEUS RIZZI ENGENHARIA E CONSTRUCAO LTDA:22744110000109
ND: C=BR, O=ICP-Brasil, S=PR, L=PLANALTO, OU=83901660000170, OU=Secretaria da Receita Federal do Brasil - RFB, OU=RFB e-CNPJ A1, OU=videoconferencia, CN=MATHEUS RIZZI ENGENHARIA E CONSTRUCAO LTDA:22744110000109
Razão: Eu sou o autor deste documento
Localização:
Data: 2025.05.23 18:04:12-03'00'
Foxit PDF Reader Versão: 2024.4.0