




ELEVÇÃO LATERAL
Escala 1/50

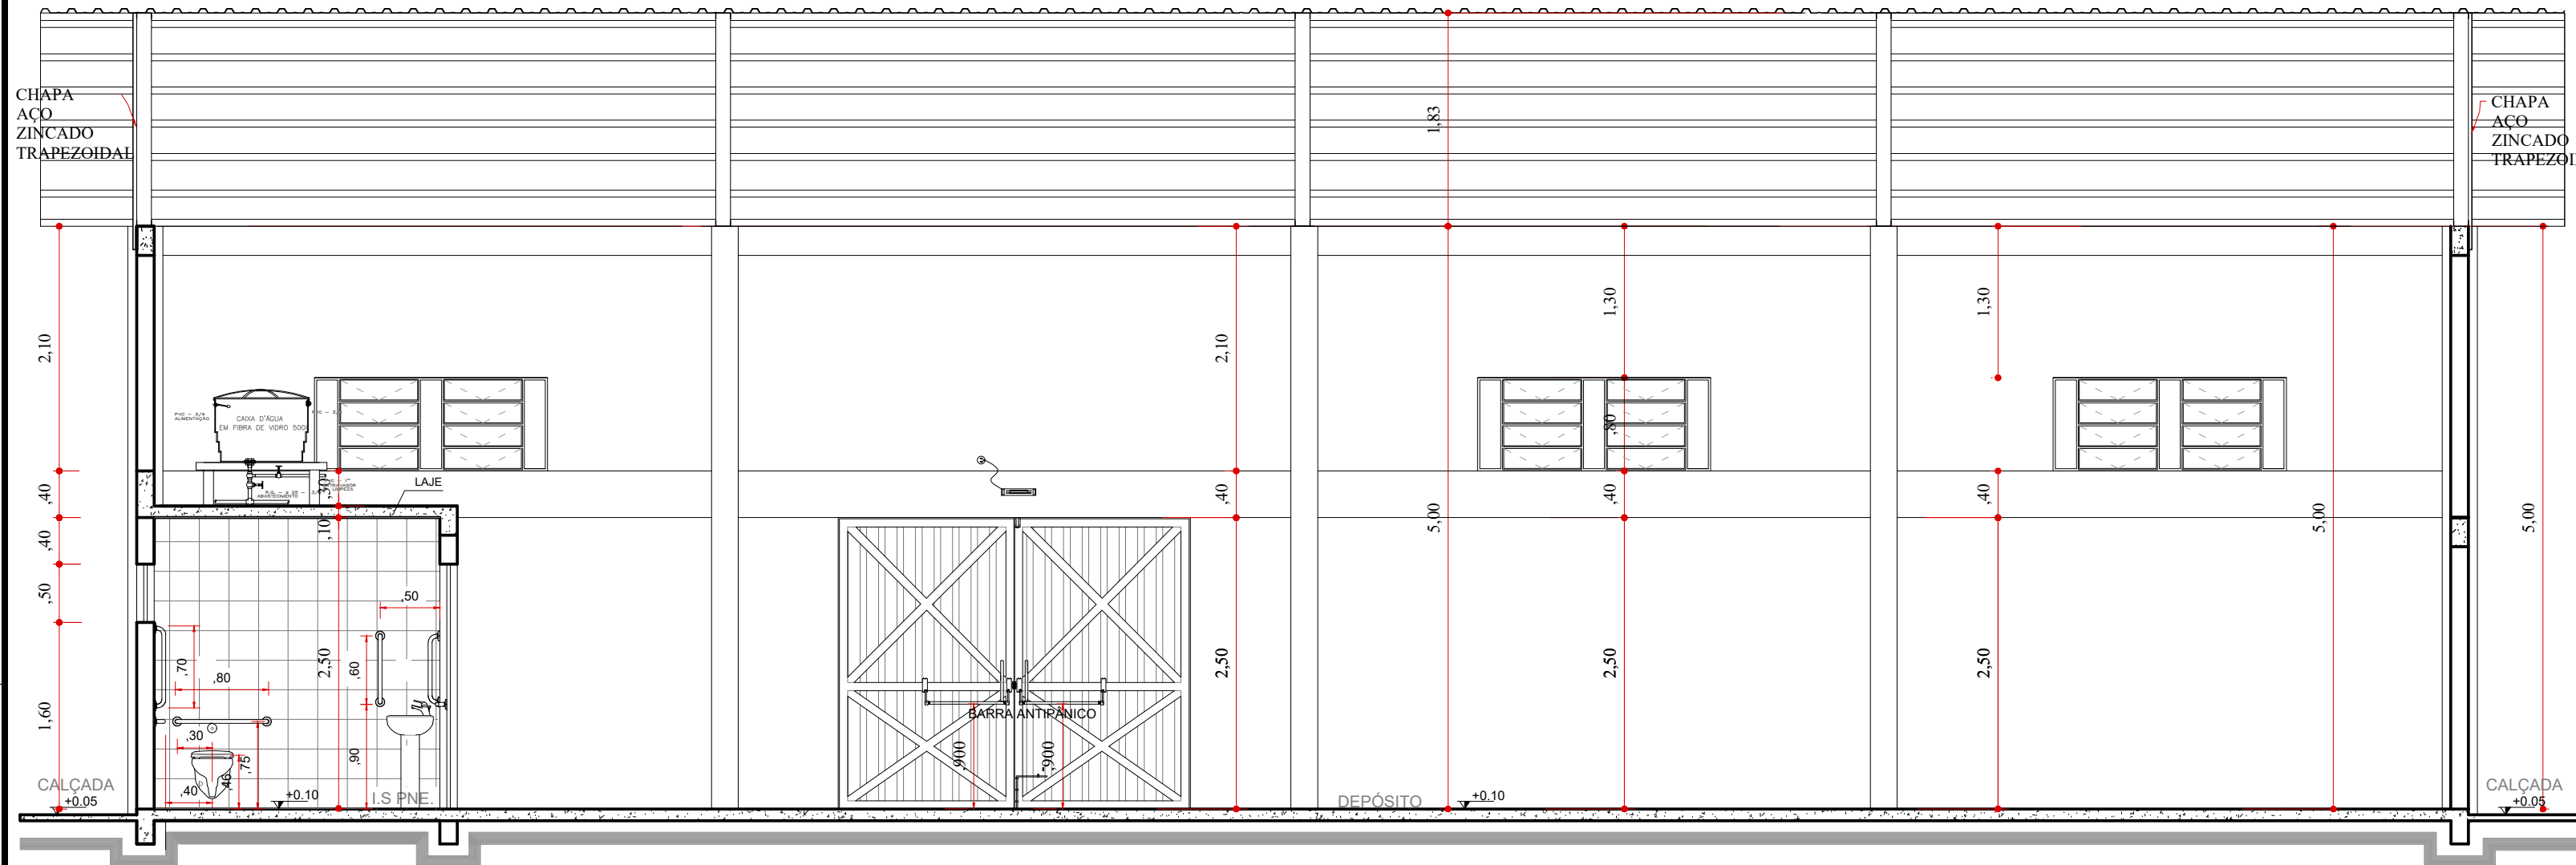


CORTE A-A'
Escala 1/50

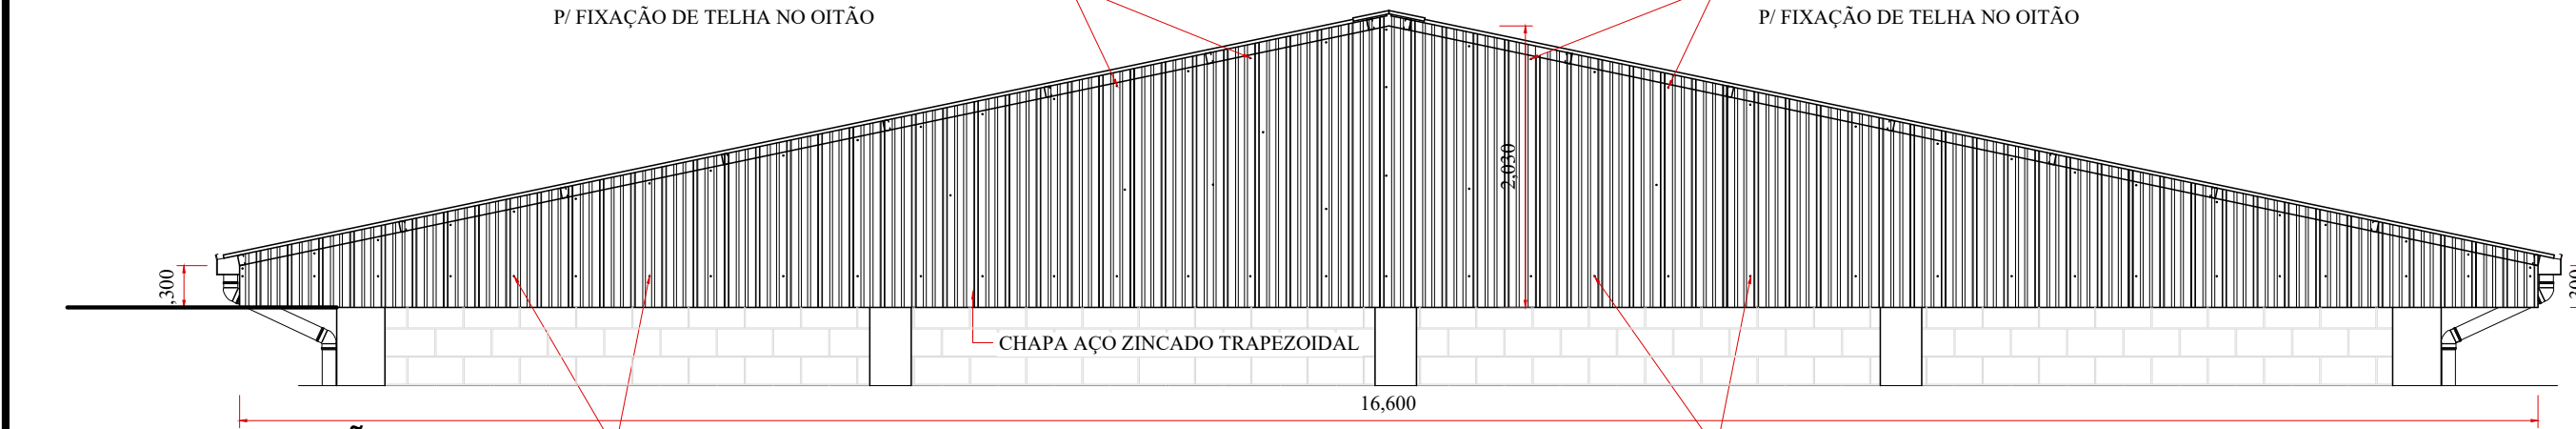


DETALHE OITÃO
Escala 1/50

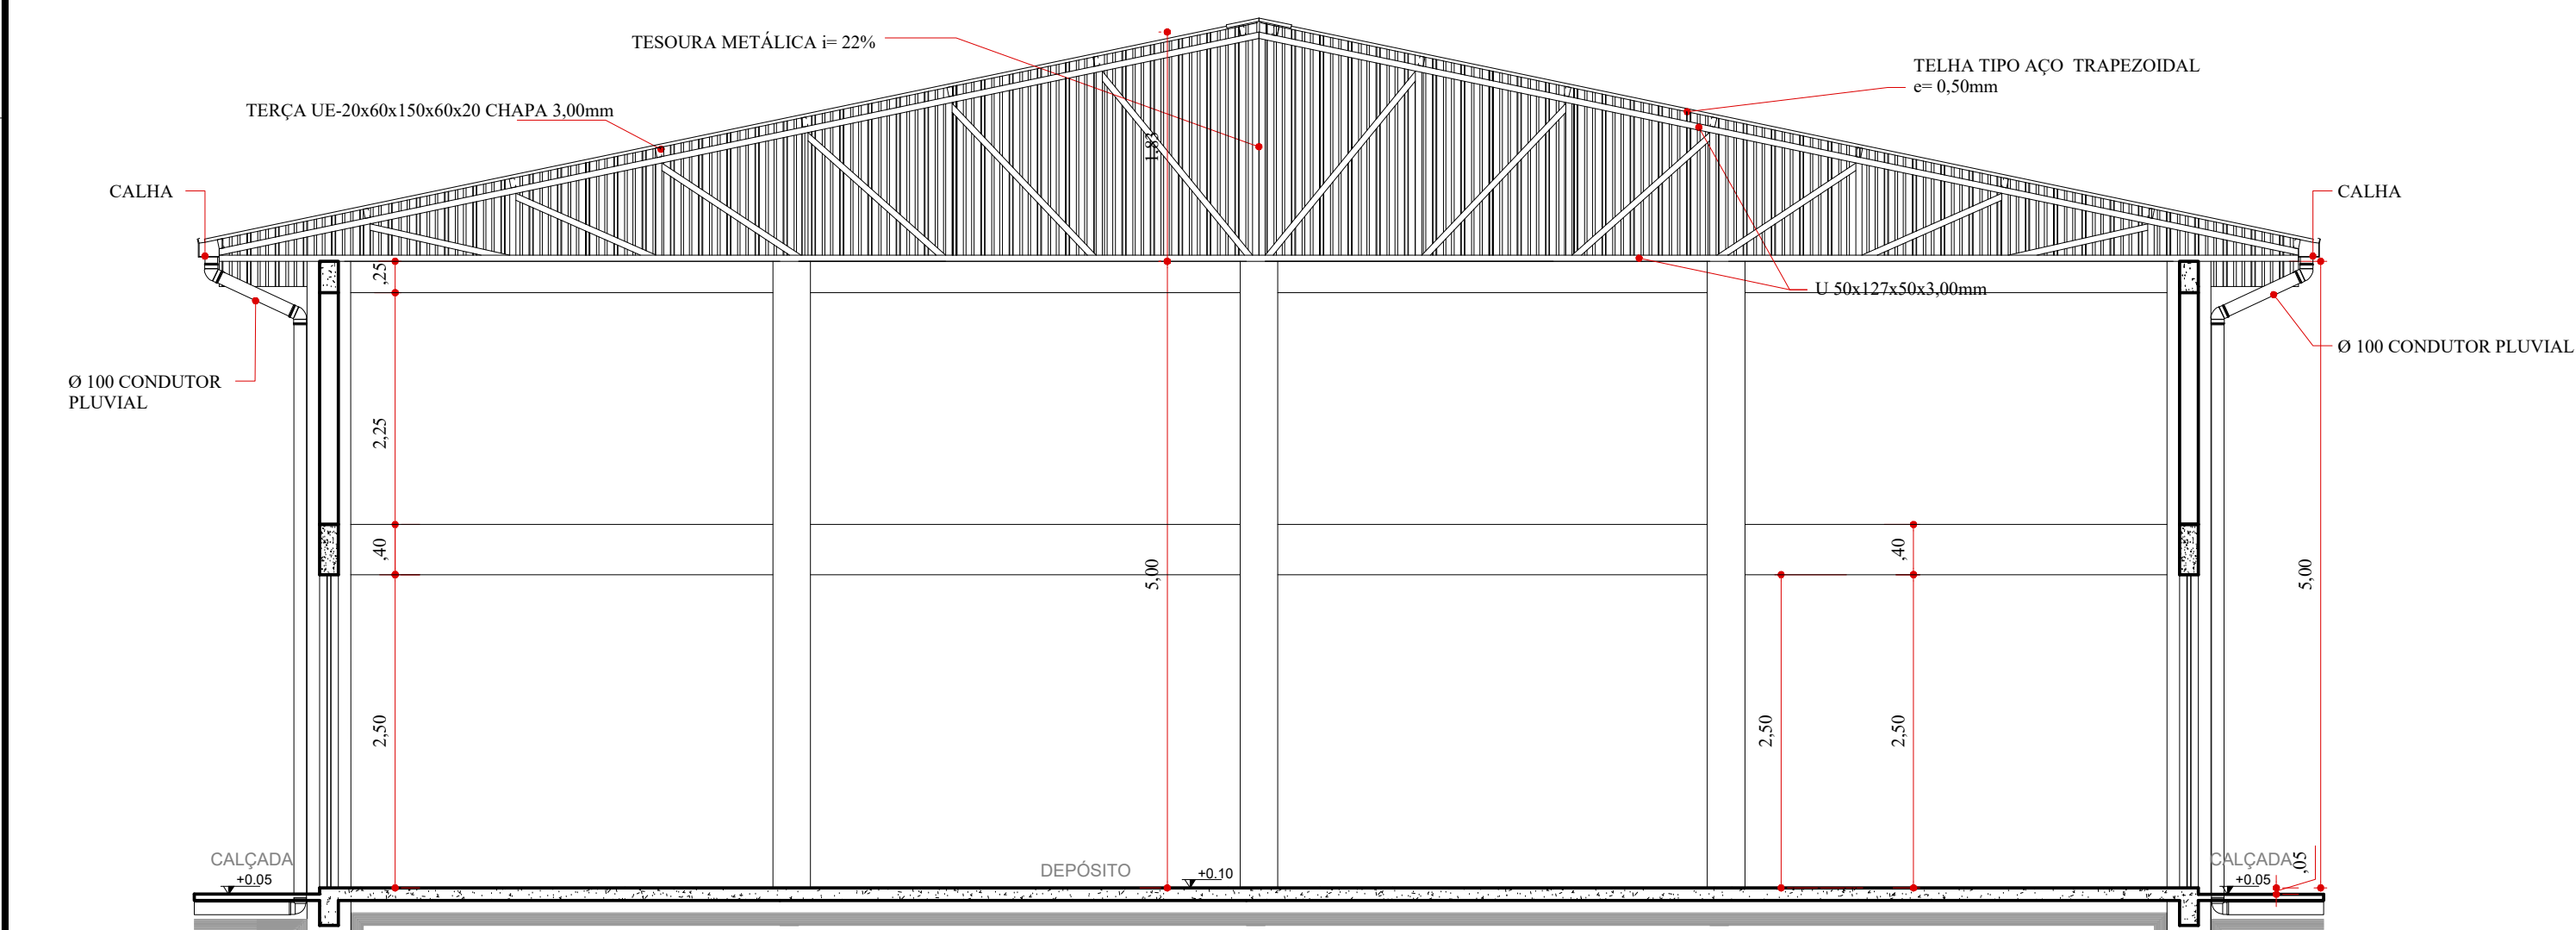


CORTE B-B'
Escala 1/50

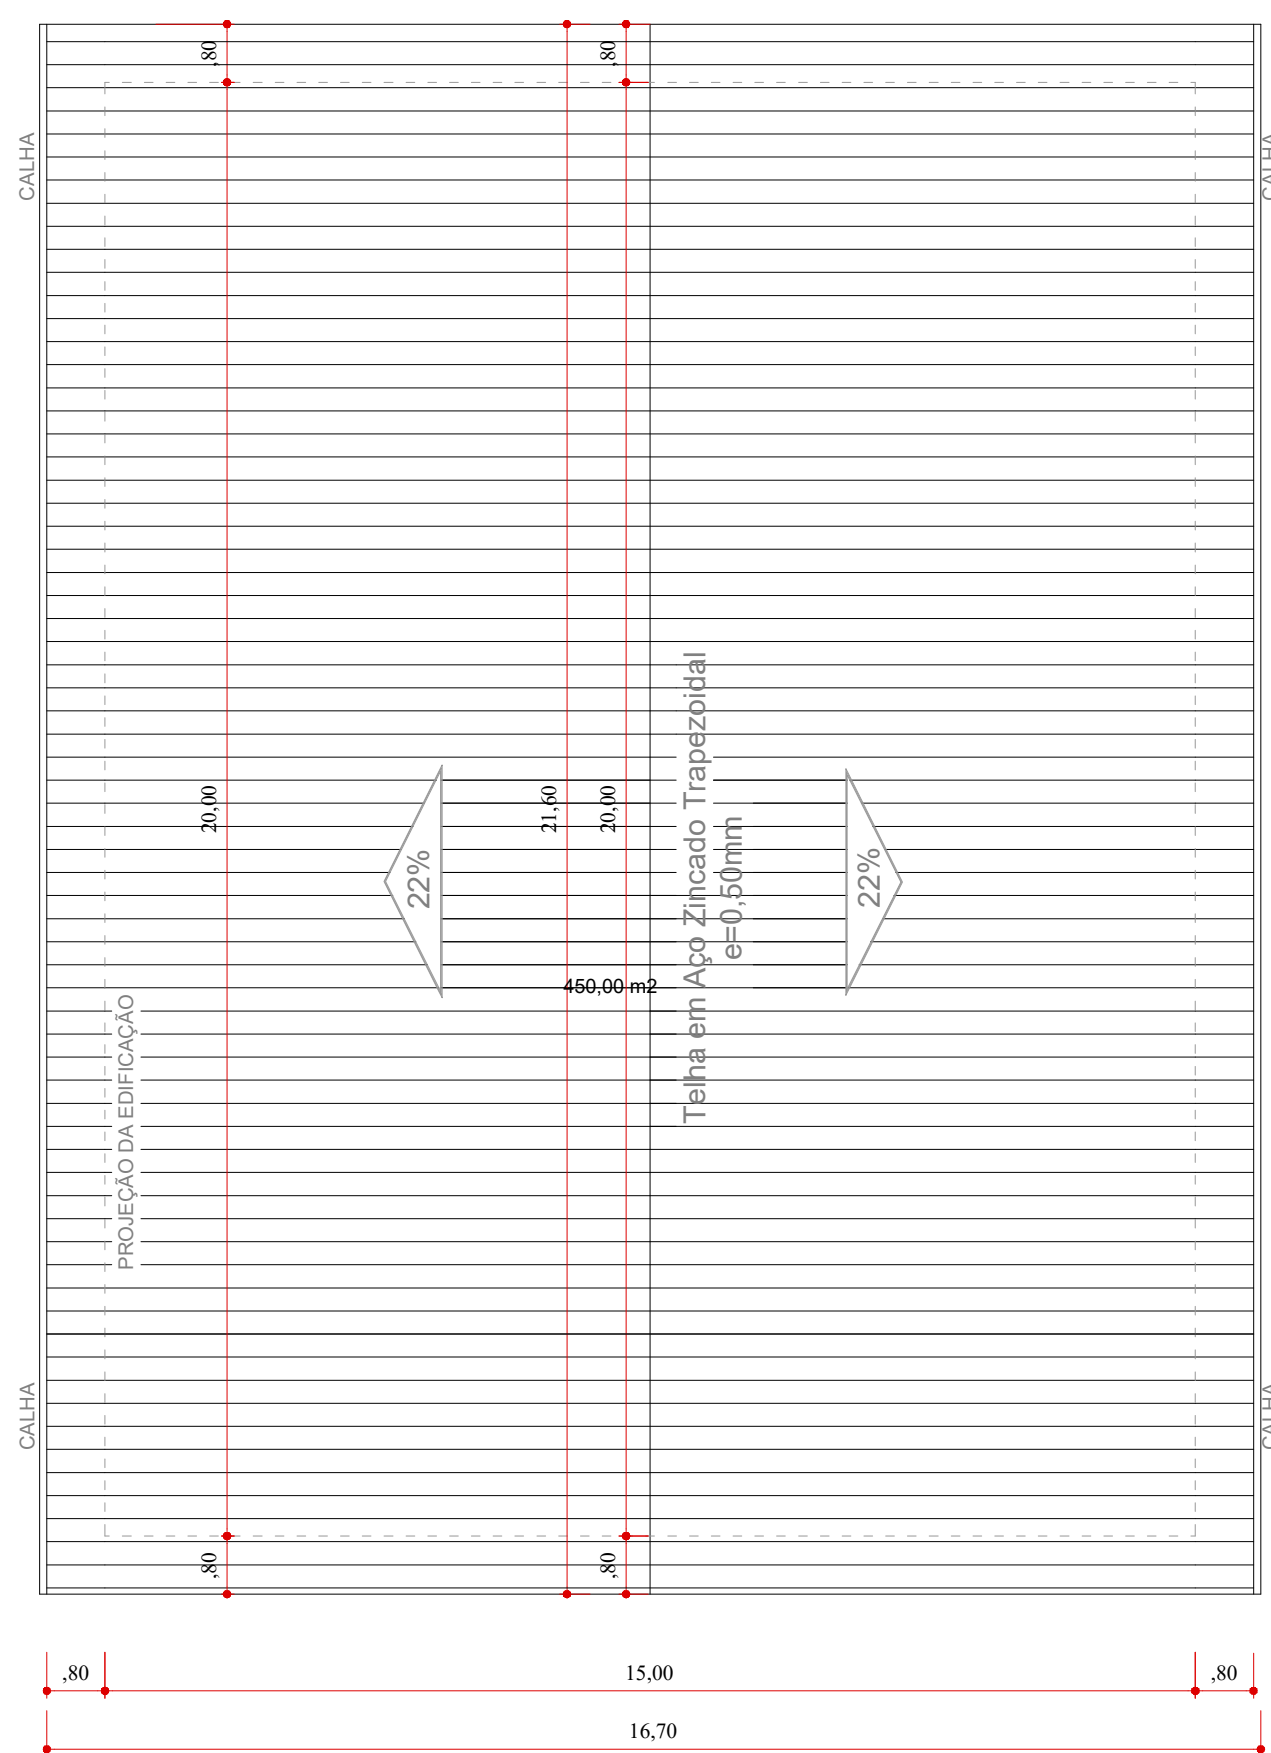


PLANTA DE COBERTURA
Cobertura em Telha Aço Zincado Trapezooidal e=0,50mm
Inclinação - 22%
Escala 1/100

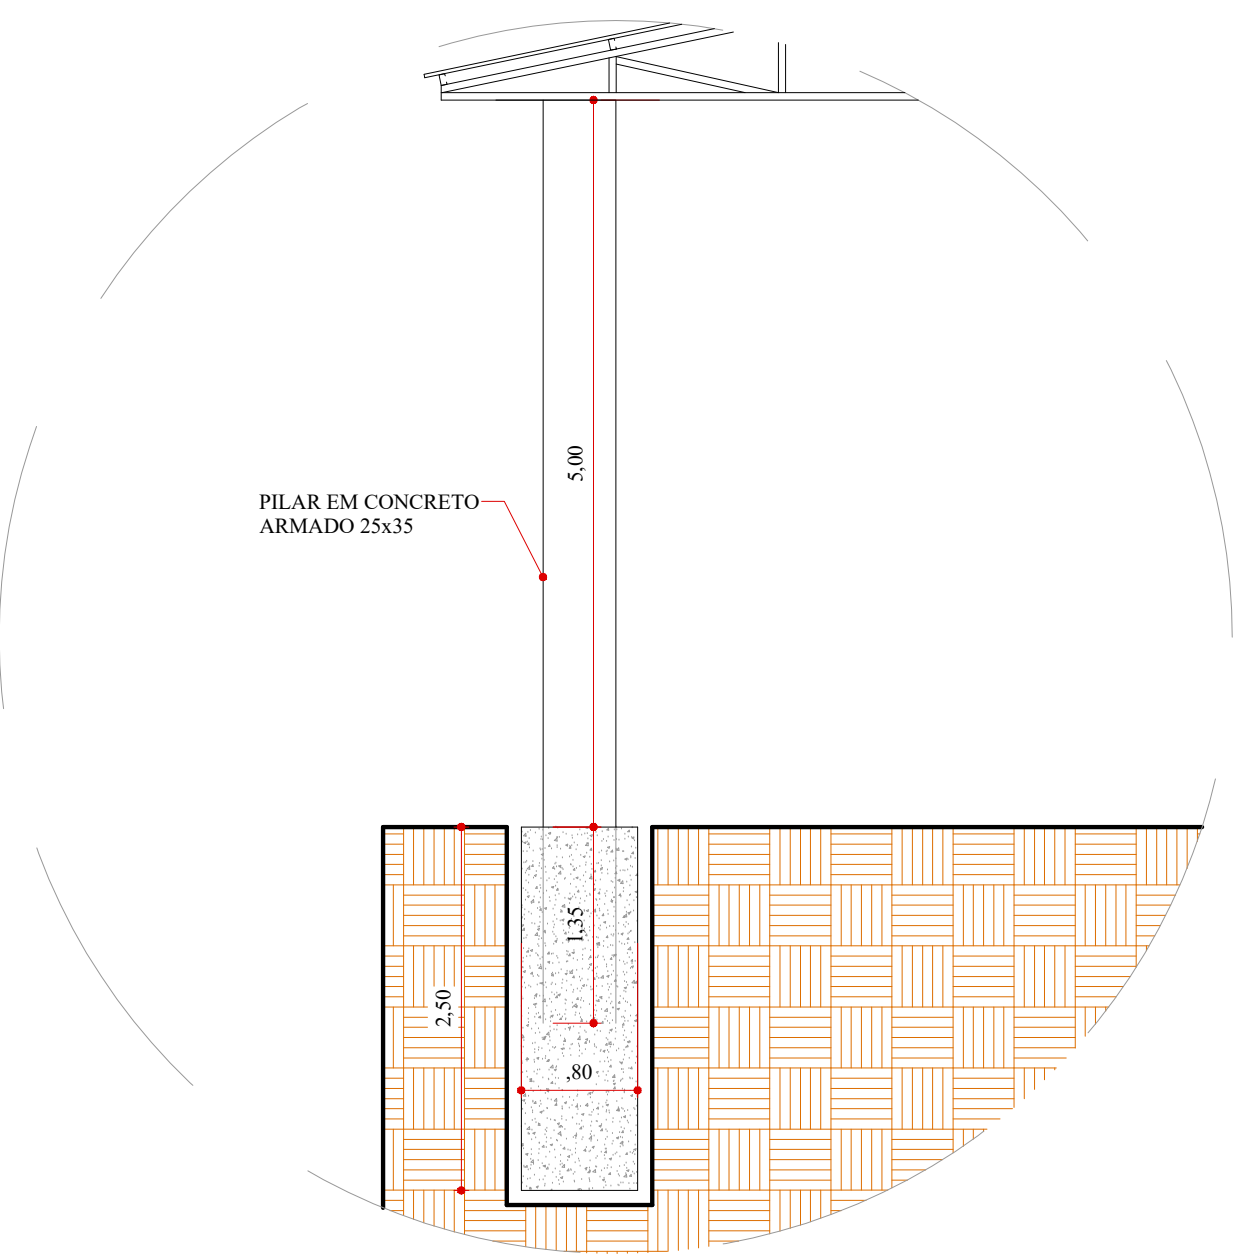

DETALHE PILAR/BROCA
Escala 1/50

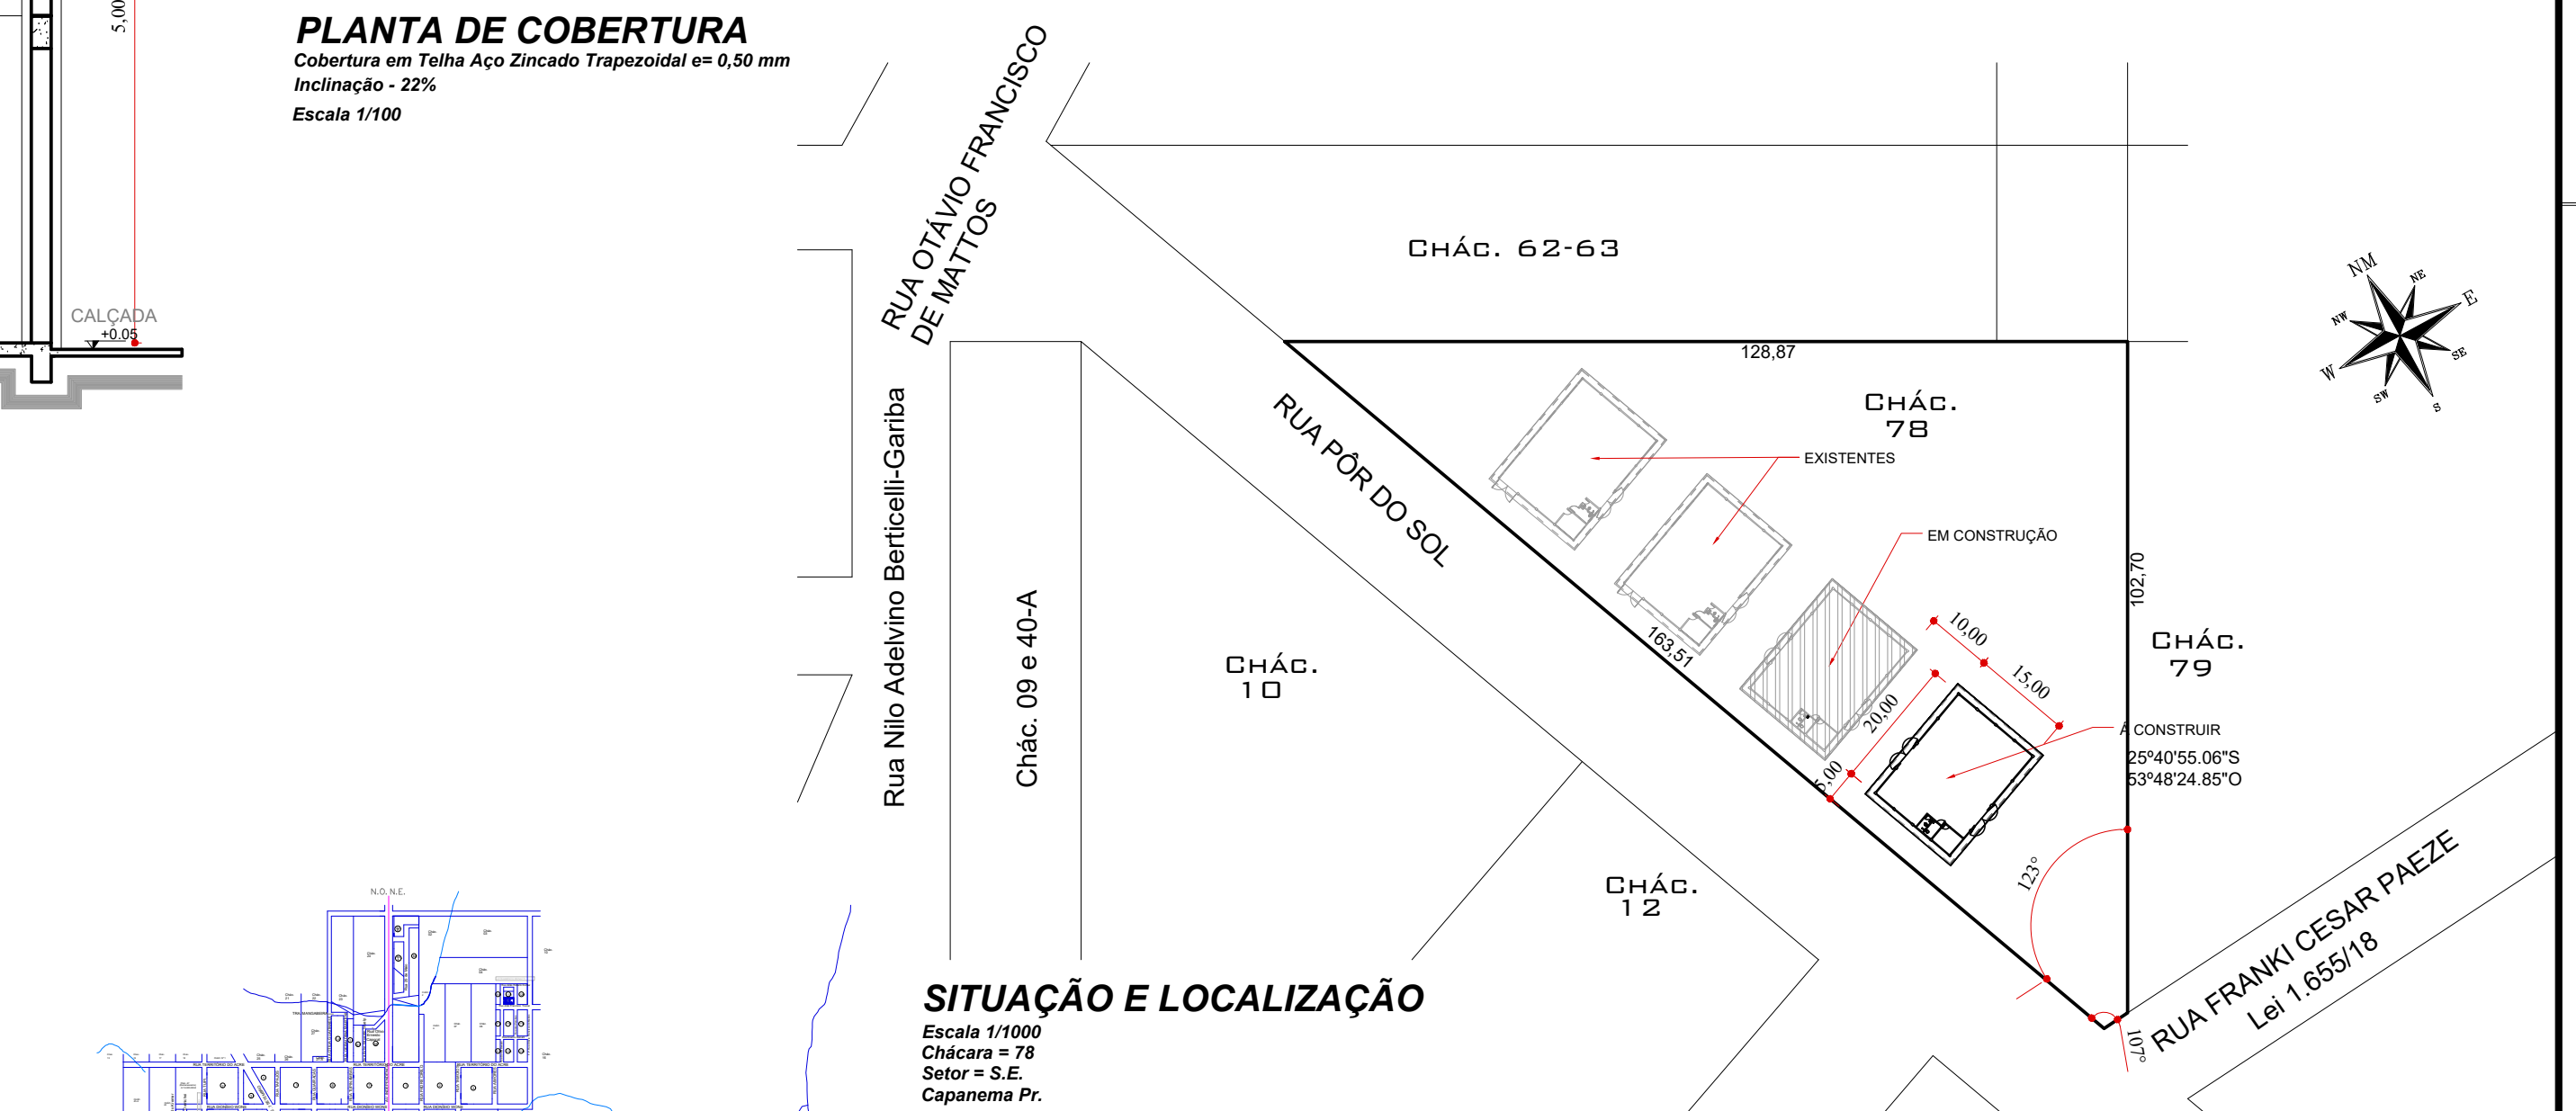

SITUAÇÃO E LOCALIZAÇÃO
Escala 1/1000
Chácara = 78
Setor = S.E.
Capanema Pr.

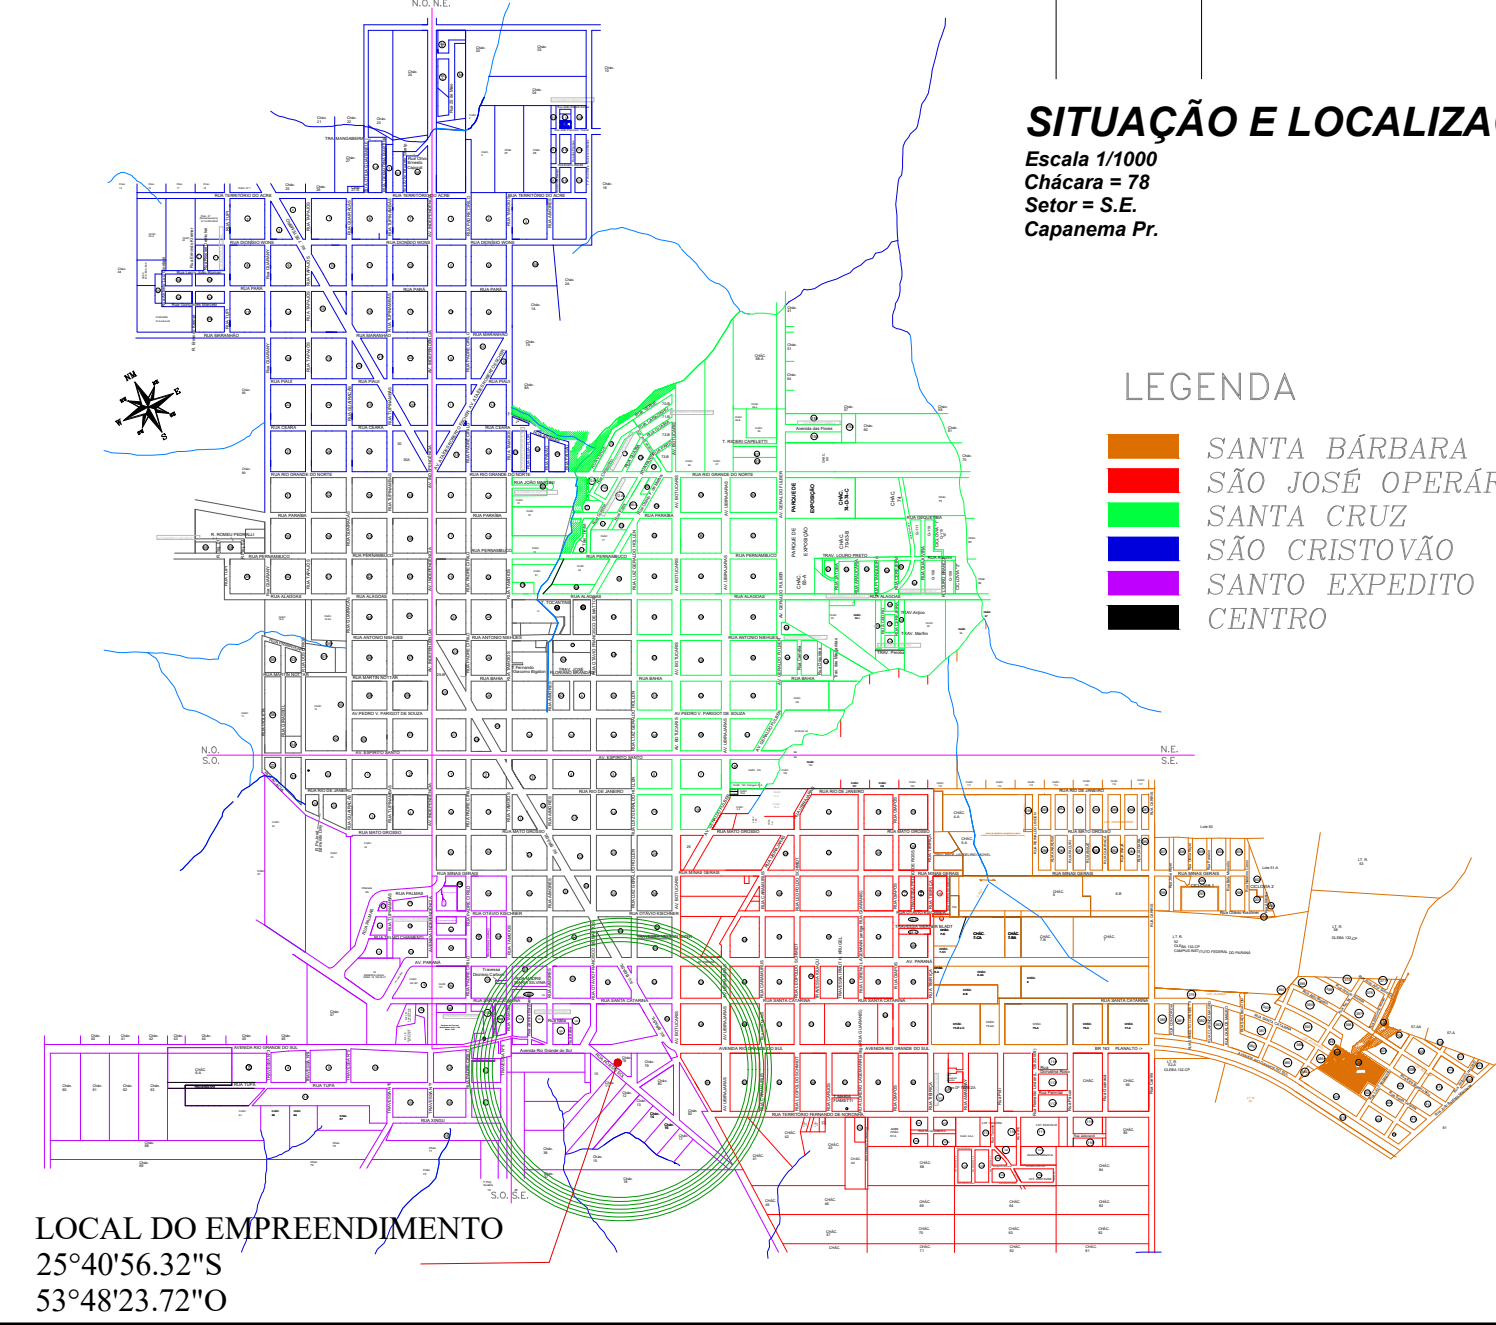

LOCAL DO EMPREENDIMENTO
25°40'56.32"S
53°48'23.72"O

APPROVAÇÃO DO MUNICÍPIO		APPROVAÇÃO DA SAÚDE PÚBLICA	
MUNICÍPIO DE CAPANEMA		MUNICÍPIO DE CAPANEMA	
APPROVADO		APPROVADO	
AMANDA P. DE ANDRADE CREA-RS-88296-0 ENGENHEIRA CIVIL MUNICIPAL DE CAPANEMA - PR Matrícula nº 3523-1		AMANDA P. DE ANDRADE CREA-RS-88296-0 ENGENHEIRA CIVIL MUNICIPAL DE CAPANEMA - PR Matrícula nº 3523-1	
PROJETO ARQUITETÔNICO			
Município de Capanema - Paraná			
CONSTRUÇÃO DE BARRACÃO PRÉ-MOLDADO			
RUA PÓR DO SOL, CHÁCARA 78 S.E. BAIRRO SANTO EXPEDITO - CAPANEMA - PARANÁ			
RESPONSÁVEL TÉCNICO		RESPONSÁVEL TÉCNICO	
RUBENS L.R. SOUZA CREA-RS-88296-0 ENGENHEIRO CIVIL E DE SEGURANÇA DO TRABALHO		RUBENS L.R. SOUZA CREA-RS-88296-0 ENGENHEIRO CIVIL E DE SEGURANÇA DO TRABALHO	
LOCALIZAÇÃO		LOCALIZAÇÃO	
RUA PÓR DO SOL		RUA PÓR DO SOL	
CHÁC. 78		CHÁC. 78	
Setor = S.E.		Setor = S.E.	
Bairro Santo Expedito		Bairro Santo Expedito	
ÁREA TOTAL: 300,44m²		ÁREA TOTAL: 300,44m²	
Indicada		Indicada	
Junho de 2025		Junho de 2025	
PREFEITO MUNICIPAL		PREFEITO MUNICIPAL	
02-02		02-02	

Assinaturas

Página: 1



Processo: 1181/2025

Data: 14/07/2025 13:59:21

Documento: 63225824968

Requerente: ROSELIA KRIGER BECKER PAGANI

Contato: ROSELIA KRIGER BECKER PAGANI - Cel:46999753198 - licitacao@capanema.pr.gov.br

Assunto: Geral

Descrição: CONSTRUÇÃO DE BARRACÃO PRÉ-MOLDADO PARA FINS DE

Assinatura avançada realizada por: ROSELIA KRIGER BECKER PAGANI em 14/07/2025 13:59:21.

Documento assinado nos termos do Decreto Municipal nº 7.765/2025.

A autenticidade deste documento pode ser validada no endereço:

<https://capanemaprscp.equipiano.com.br:7575/tramitacaoProcesso/#/consulta-anexo-assinado/entidade/50> com

o código 24f581dc-3f0d-4672-828b-ceb1a11091c8