

PLANTA CALÇADAS

Escala: 1/500

Área de Calçadas + Rampas : 578,74m²

Área de Grama : 665,22m²



Área Total Grama + Calçadas + Rampas : 1.243,96m²

Pavers

Paver Tátil Direcional : 46,34m²

Paver Tátil Alerta : 13,44m²


Total : 59,76m²

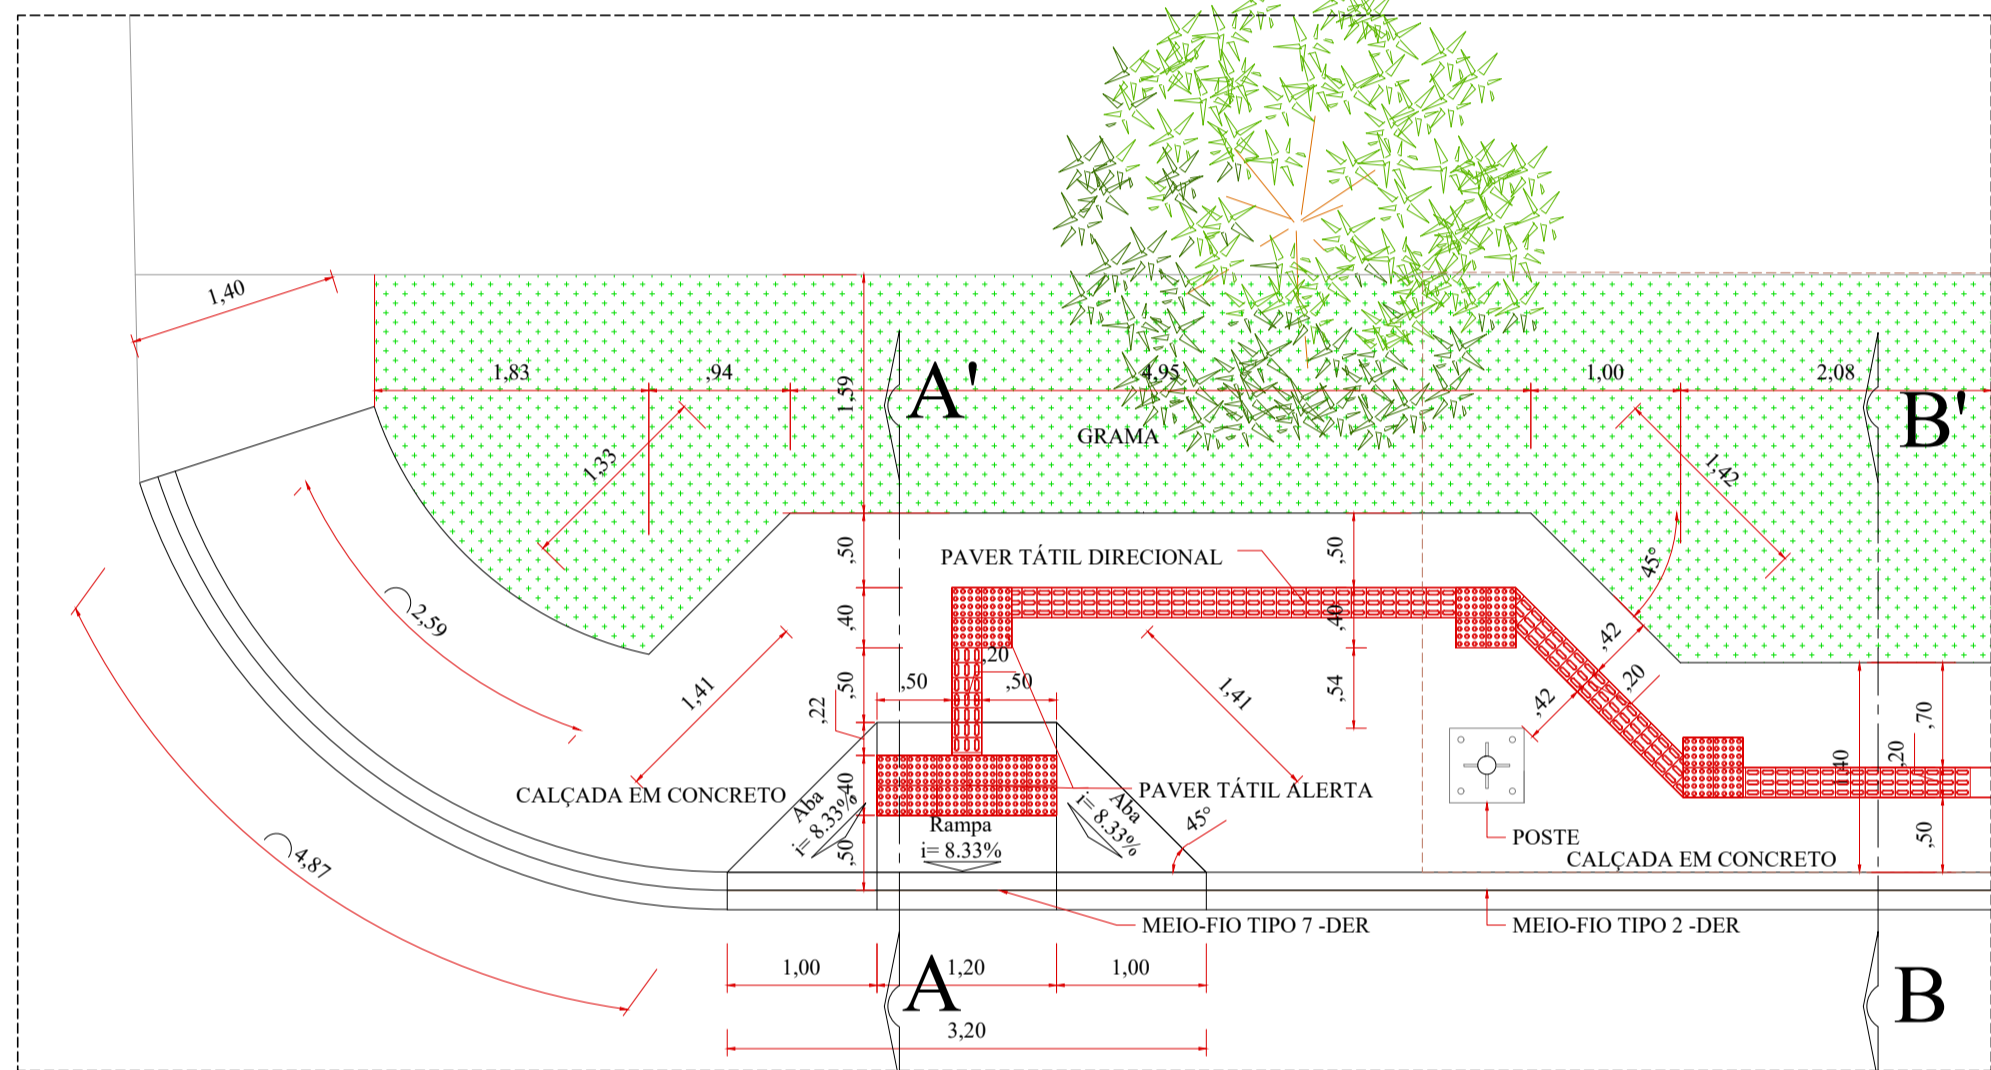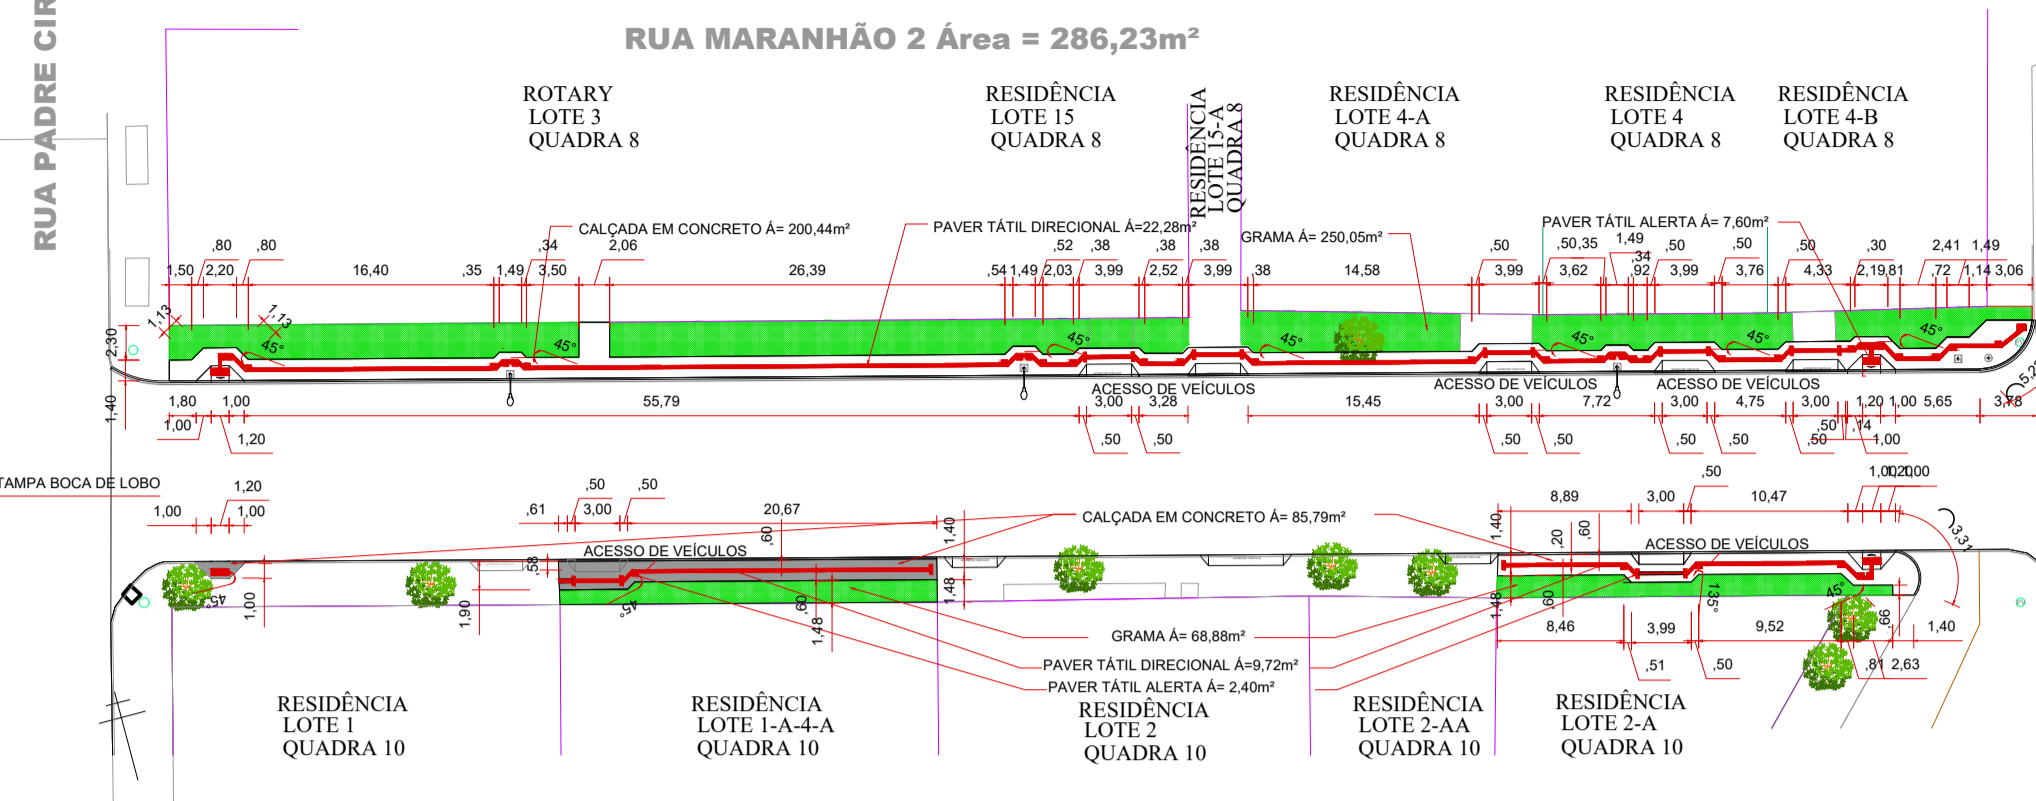

DETALHE CALÇADA E RAMPA EM CONCRETO ACESSO DEFICIENTE


MODELO TIPO - 02 - (DER-PR)

Escala: 1/50

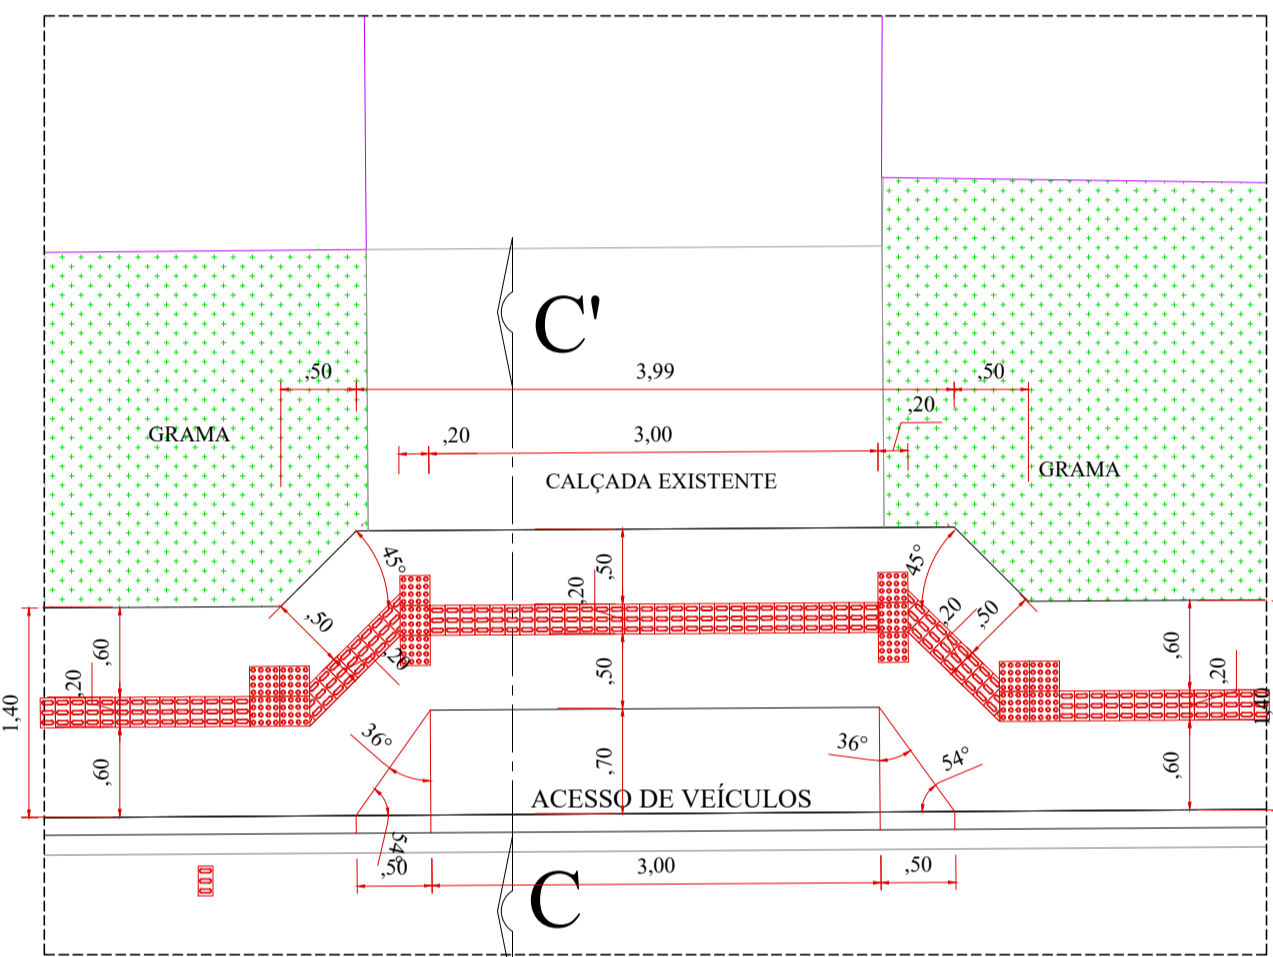

DETALHE CALÇADA E RAMPA EM CONCRETO ACESSO DE VEÍCULOS


Escala: 1/50

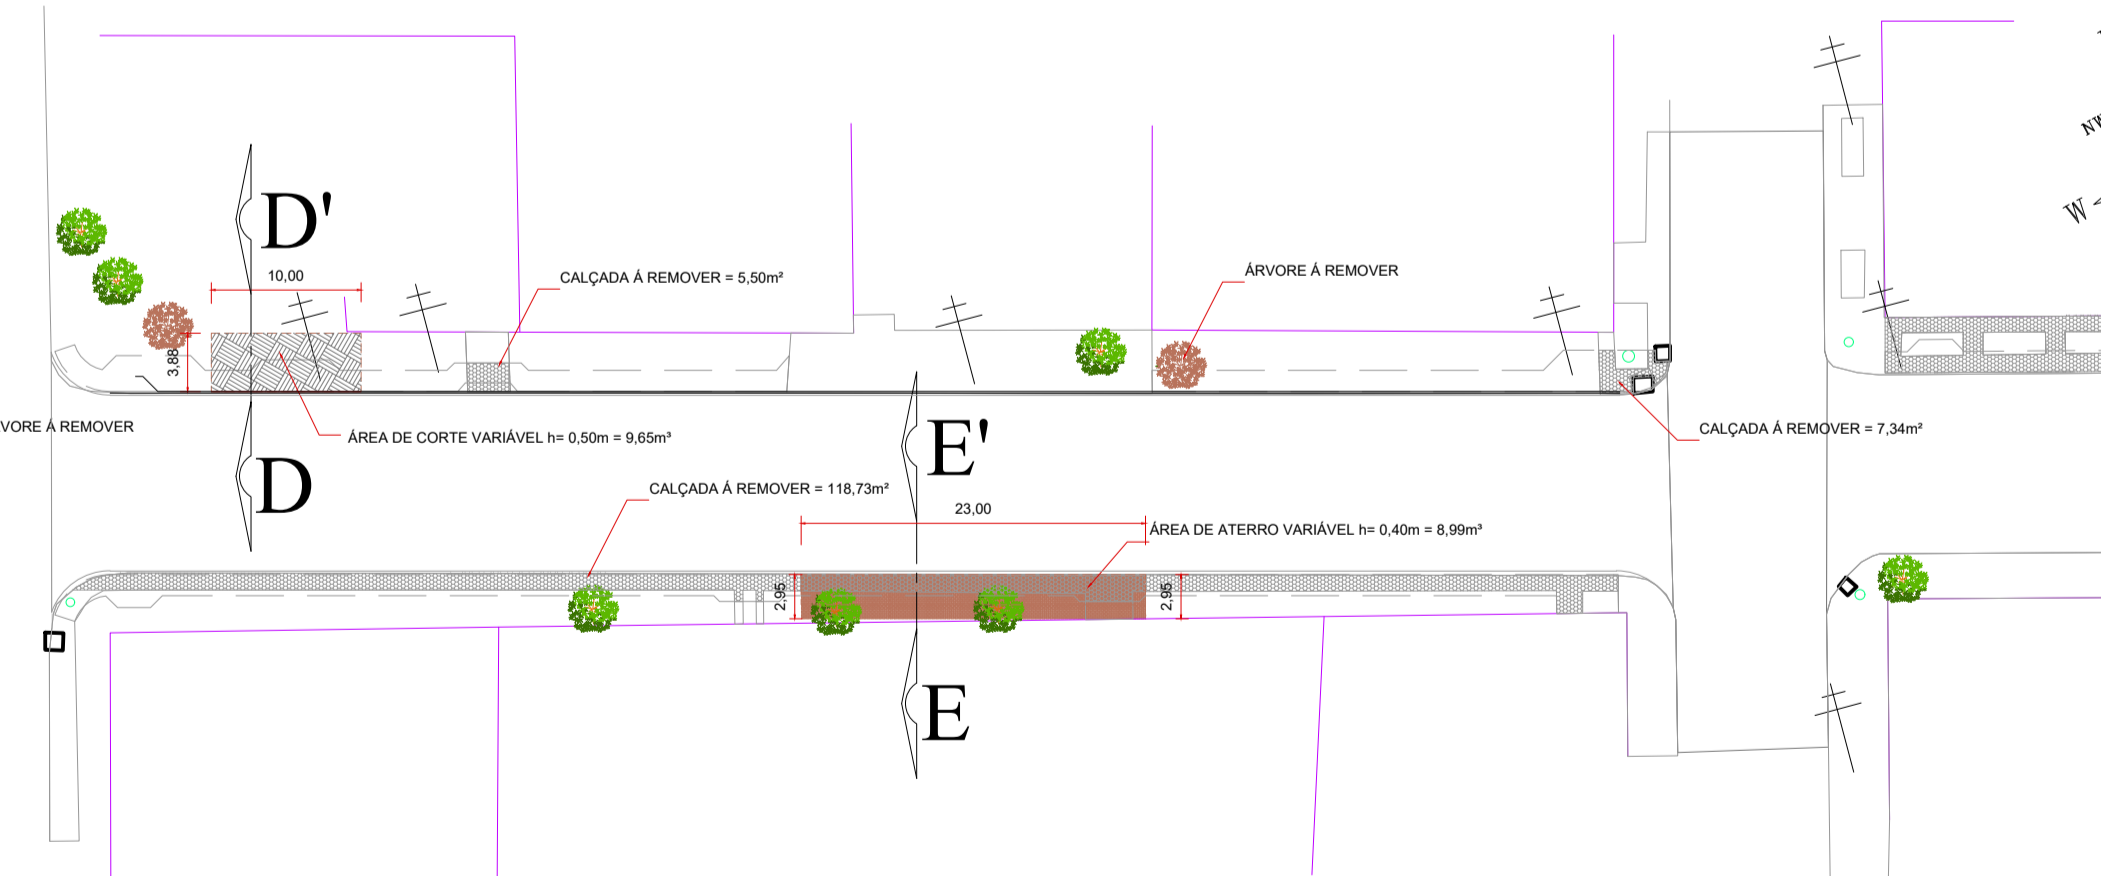

PLANTA REMOÇÃO DE ÁRVORES/CALÇADAS. CORTE E ATERRO

Escala: 1/500


Área de Calçadas a Remover : 297,62m²

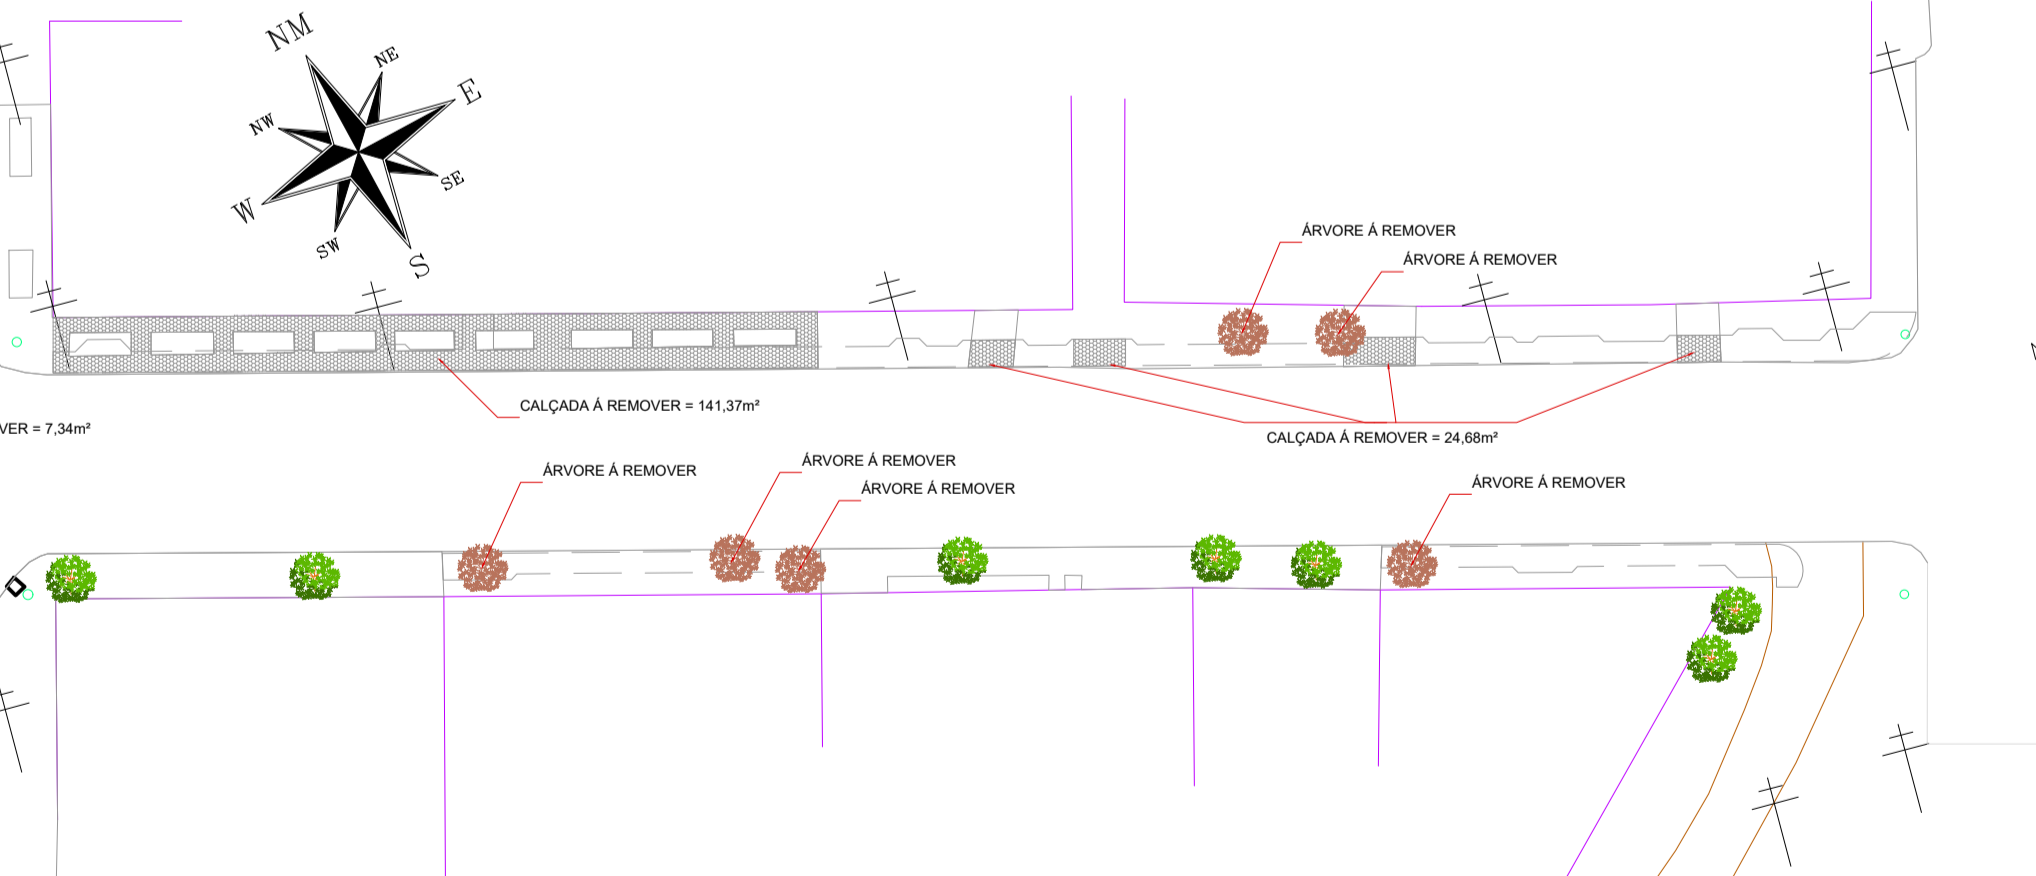

PLANTA REMOÇÃO DE ÁRVORES/CALÇADAS. CORTE E ATERRO

Escala: 1/500


Área de Calçadas a Remover : 297,62m²

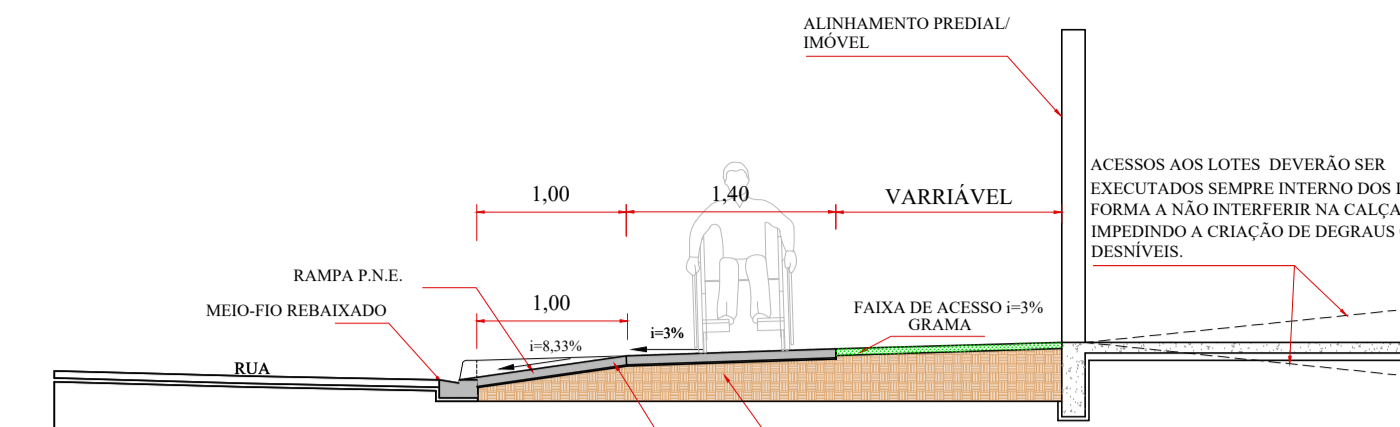

CORTE A-A'

NBR 9050:2020


ESCALA = 1/50

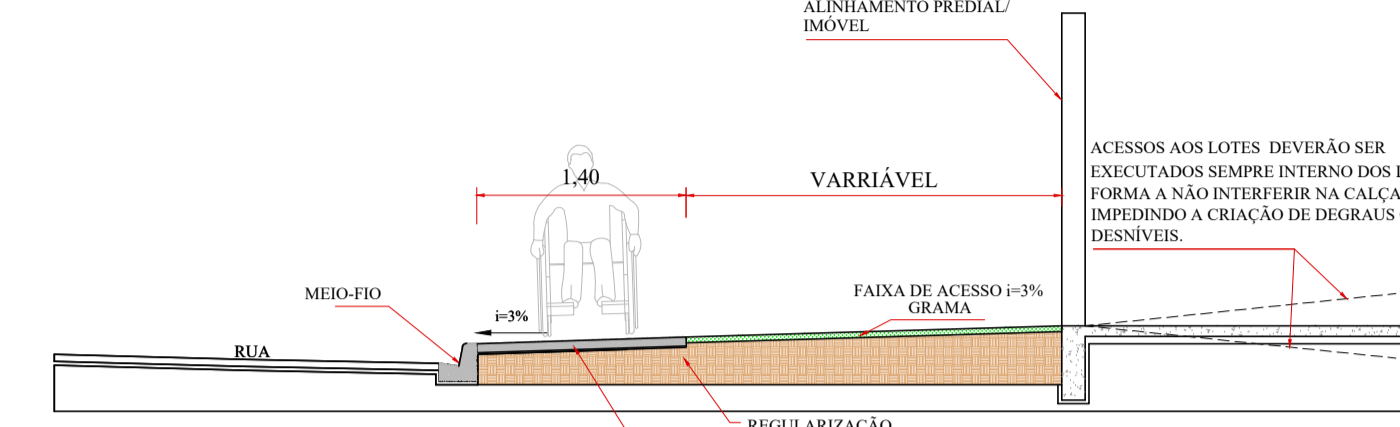

CORTE B-B'

NBR 9050:2020

ESCALA = 1/50

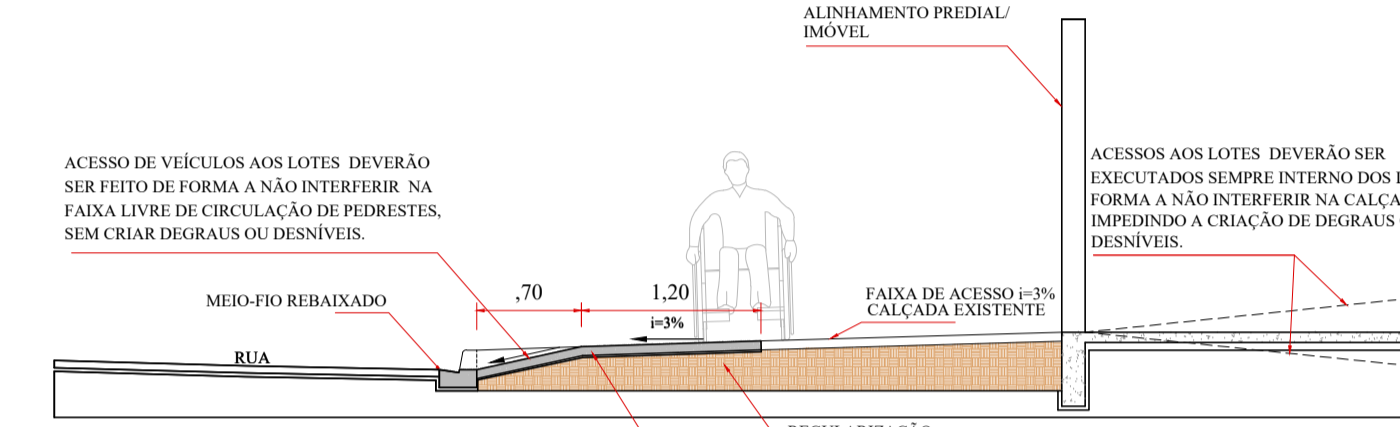

CORTE C-C'

NBR 9050:2020

ESCALA = 1/50

Legenda

Muros

Bocas de Lobo - BL

Pontos de Verificação - PV

Árvores a Remover = 08 unidades

Área de Calçadas a Remover : 297,62m²

Revisões da Prancha

	Comentários	Autor	Data
01	Revisão Geral	Rubens/Evandro	28/07/2025
--	--	--	--

APPROVAÇÃO DO MUNICÍPIO	APPROVAÇÃO DA SAÚDE PÚBLICA
-------------------------	-----------------------------

PROJETO	PROJETO DE URBANIZAÇÃO DE CALÇADAS
SERVA	Município de Capanema - Paraná RECAPEAMENTO ASFÁLTICO EM CBUQ Rua Maranhão entre Avenida Independência e Rua Tambois - Bairro São Cristóvão - Capanema Pr.
COORDENADOR	Rua Maranhão e Rua Tambois
Nº CHAMANTE	Nº GLEBA/QUADRA
SERVIDOR/COORDENADOR	Bairro São Cristóvão
RESPONSÁVEL TÉCNICO	RUBENS L.R. SOUZA CREA RS 88796-0 ENGENHEIRO CIVIL E DE SEGURANÇA DO TRABALHO
ÁREA TOTAL	578,74m²
ESCALA	Indicada
DATA	Junho de 2025
PREFEITO MUNICIPAL	
UNICA	