

PLANTA CALÇADAS


Escala: 1/250
Área de Calçadas + Rampas : 537,17m²
Área de Grama : 1.448,33m²
Área Total Grama + Calçadas + Rampas : 1.985,50m²

Pavers

Paver Tátil Direcional : 58,23m²
Paver Tátil Alerta : 15,11m²
Total : 73,34m²

REMOÇÃO CALÇADA EXISTENTE


a = 106,14m²

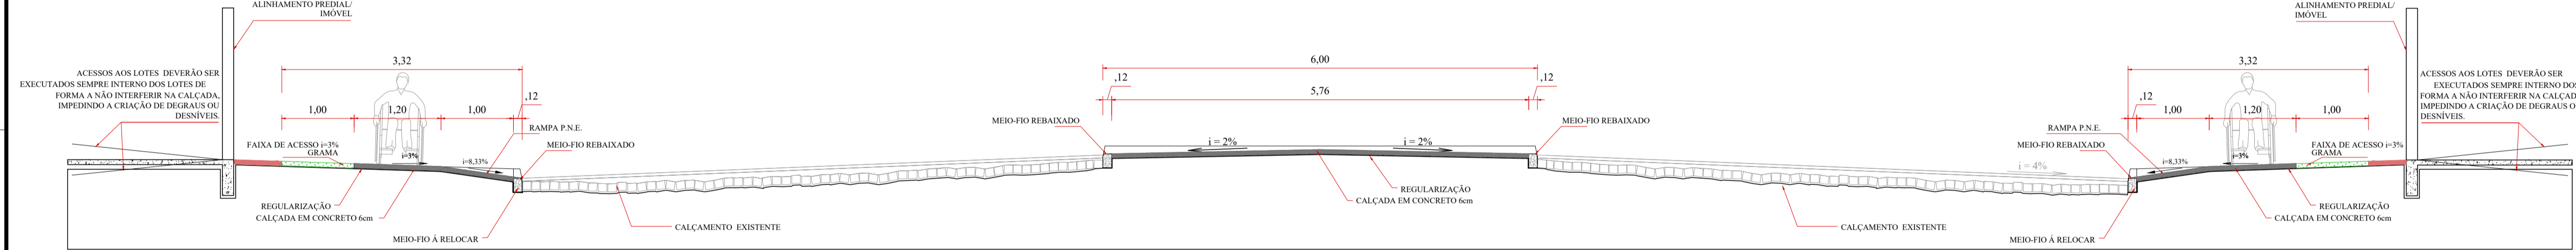

SEÇÃO 02 TRANSVERSAL TIPO CALÇADA/RAMPA PNE


ESCALA = 1/50

AVENIDA PARANÁ

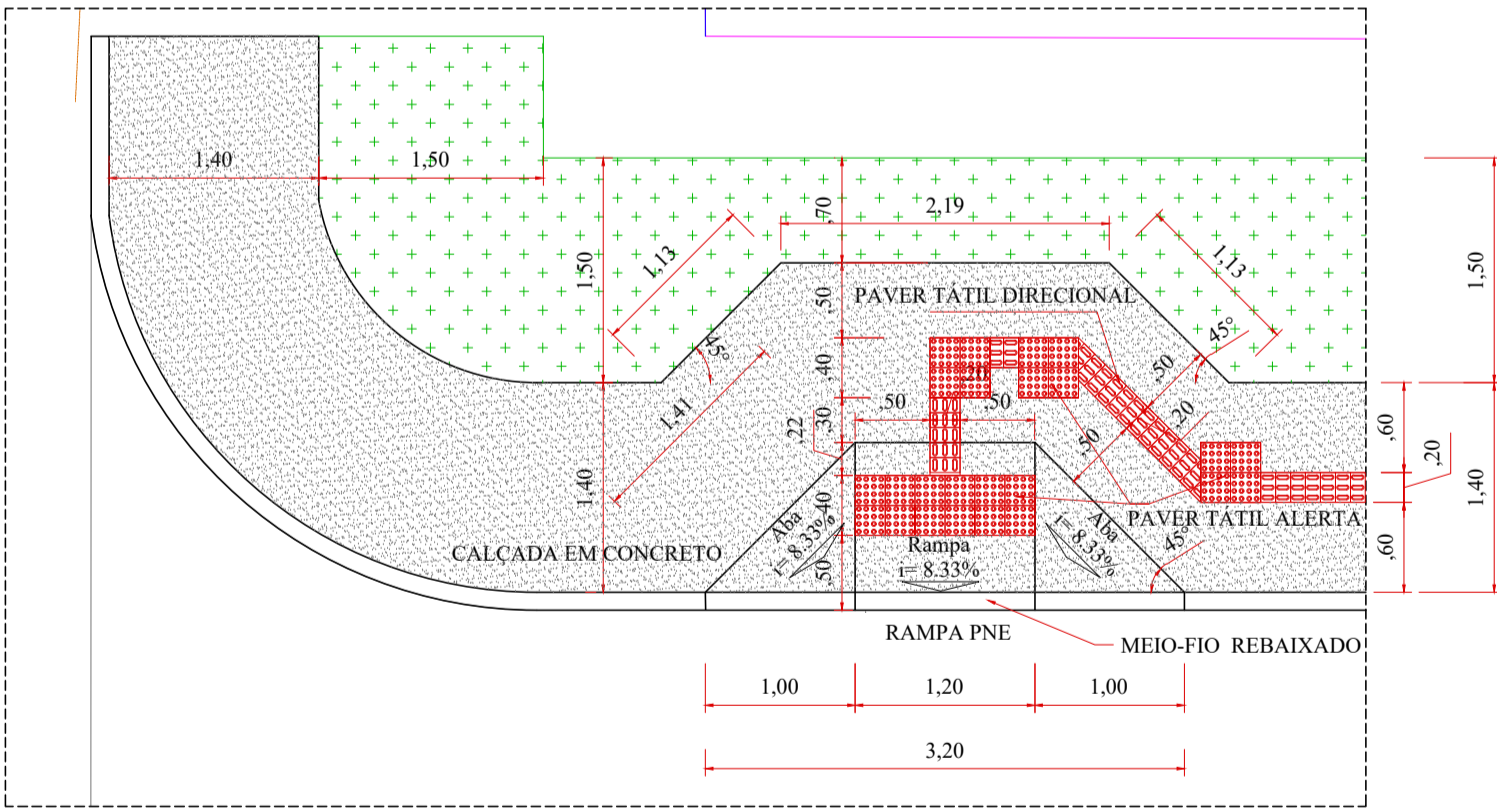

DETALHE

ESCALA = 1/50

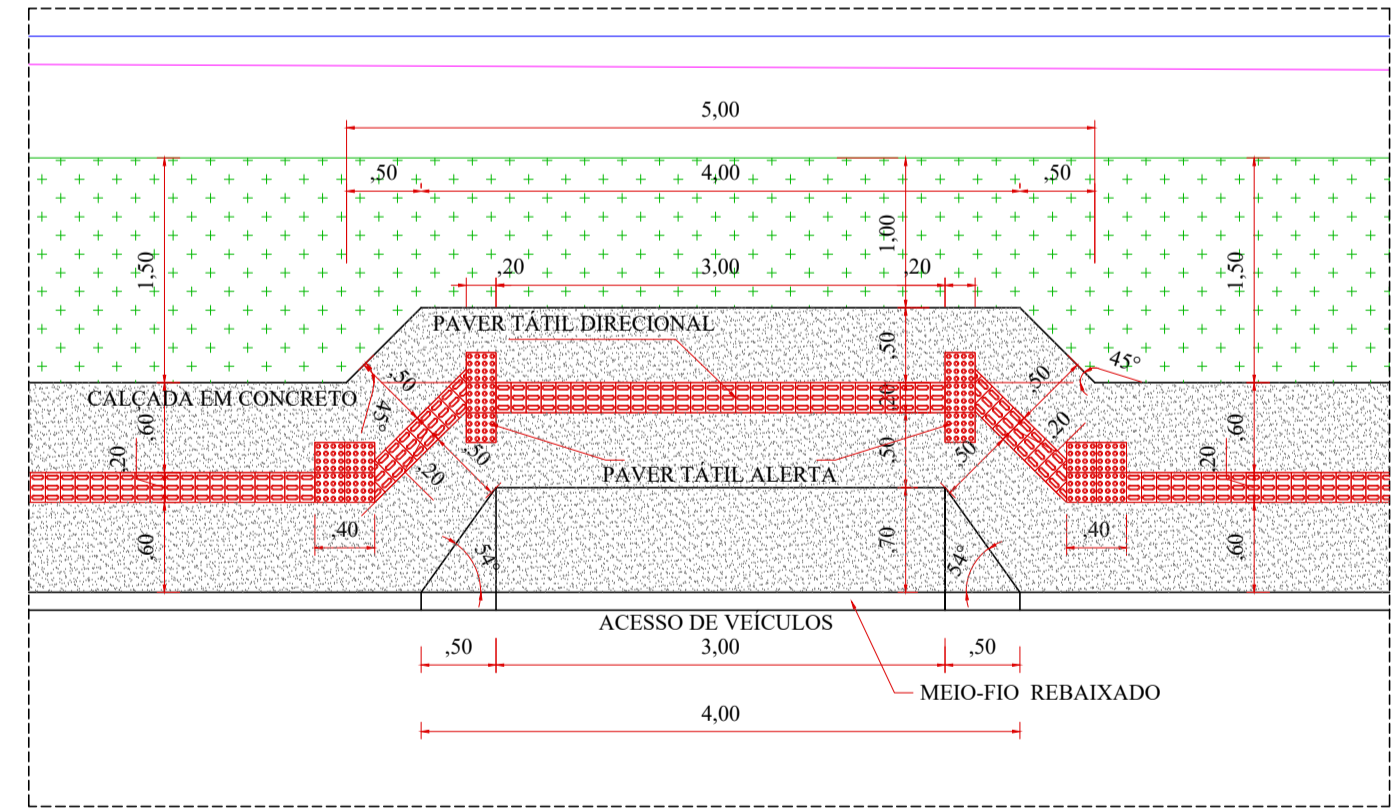


DETALHE

ESCALA = 1/50

Legenda


- Muros
- Bocas de Lobo - BL
- Pontos de Verificação - PV
- Alinhamento de Quadra
- Meio-Fio Existente

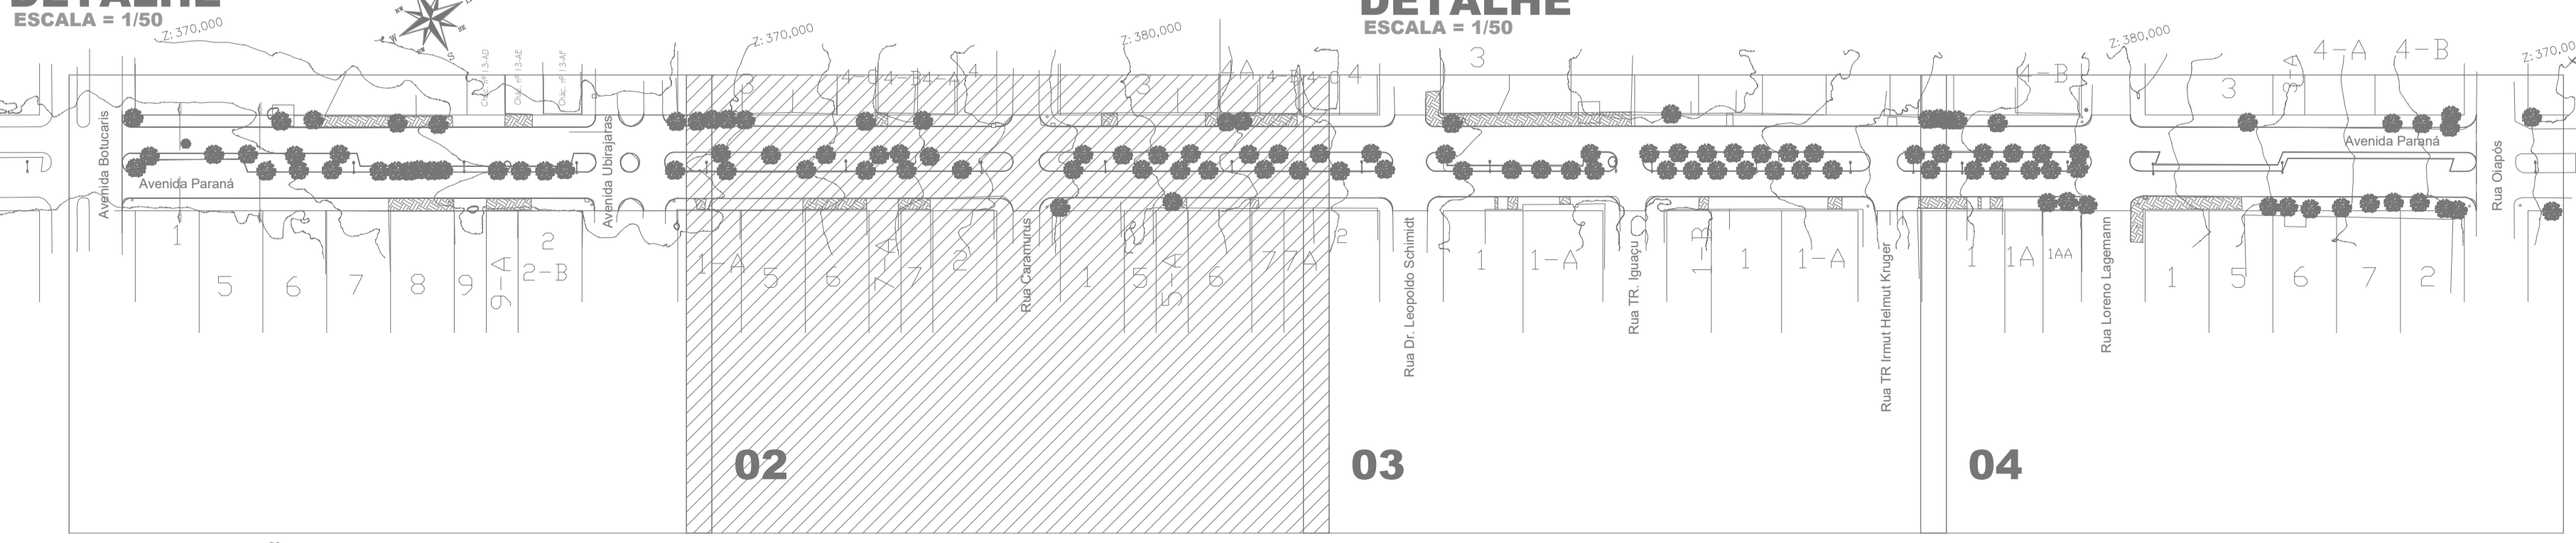

LOCALIZAÇÃO DO TRECHO

SEM ESCALA

APROVAÇÃO DO MUNICÍPIO		APROVAÇÃO DA SAÚDE PÚBLICA	
PROJETO DE URBANIZAÇÃO DE CALÇADAS			
Município de Capanema - Paraná			
RECAPEAMENTO ASFÁLTICO EM CBUQ			
Avenida Paraná entre Avenida Botucaris e Rua Olímpio - Bairro São José Operário - Capanema Pr.			
CONTEÚDO:		LOCALIZAÇÃO:	
Planta Calçadas, Seção Transversal 04 Tipo Calçada, Detalhes, Quantitativos e Localização do Trecho		Avenida Paraná	
RESPONSÁVEL TÉCNICO:		RESPONSÁVEL:	
RUBENS LUIS ROLANDO SOUZA 1335 883053		RUBENS L. R. SOUZA CREA RS-88305-3	
ÁREA TOTAL:		13.744,58m²	
Escala:		Indicada	
DATA:		Setembro 2025	
GEOREFERÊNCIA:		25°45'22" S 51°44'28" W	
Nº CHACOTE:		Nº GLEBA/QUADRA:	
SETOR:		S.E.	
BARRIO/LOCALIDADE:		Bairro São José Operário	
DESENHISTA:		EVANDRO CESAR MALINSKI	
PRONOME:		02-04	

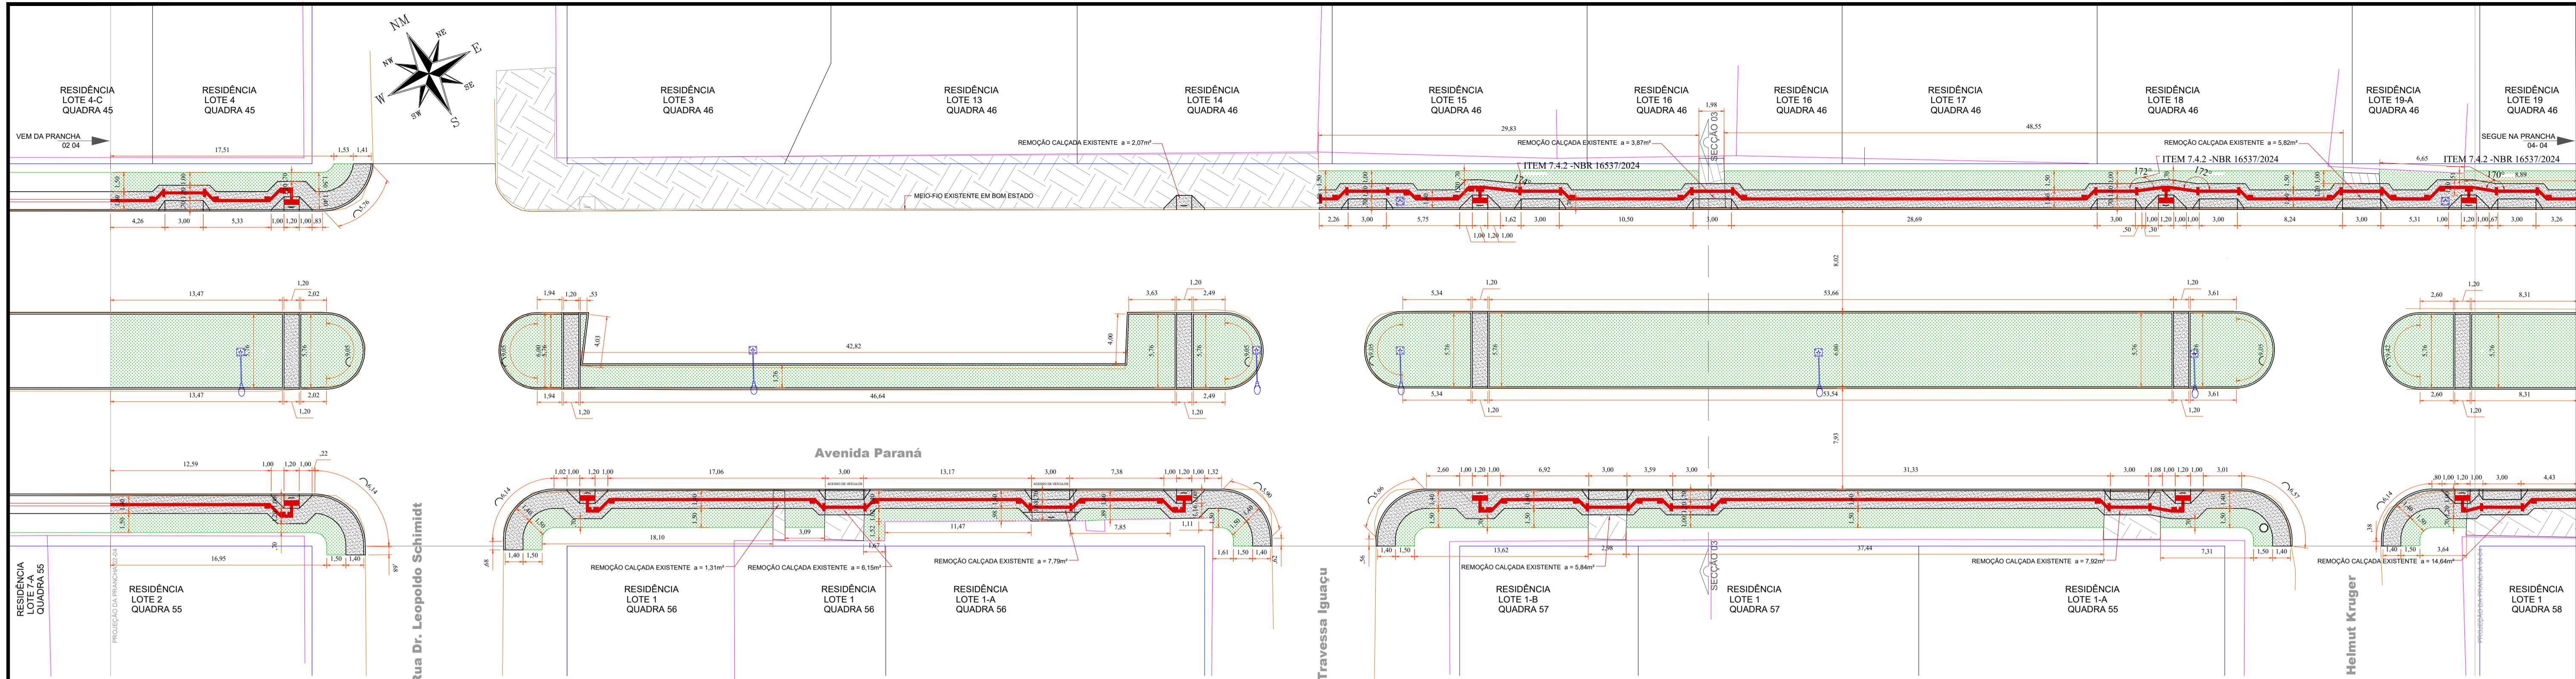

PLANTA CALÇADAS


Escala: 1/250
Área de Calçadas + Rampas : 518,16m²
Área de Grama : 1.029,72m²
Área Total Grama + Calçadas + Rampas : 1.547,88m²

Pavers

Paver Tátil Direcional : 45,26m²
Paver Tátil Alerta : 16,20m²
Total : 61,46m²


REMOÇÃO CALÇADA EXISTENTE

a = 55,41m²

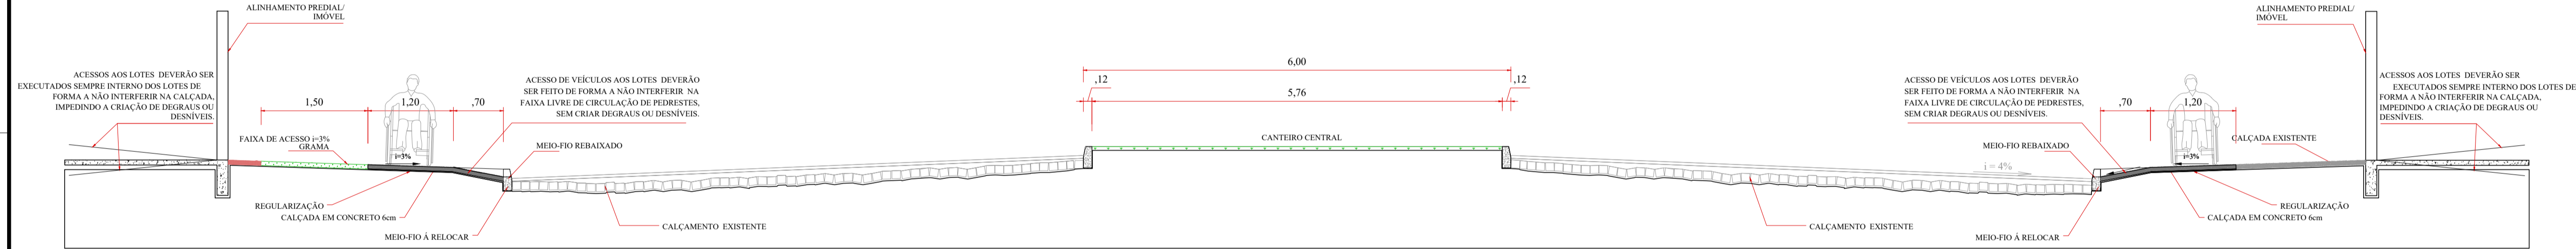


SECÇÃO 03 TRANSVERSAL TIPO CALÇADA/ACESSO DE VEÍCULOS

ESCALA = 1/50
AVENIDA PARANÁ

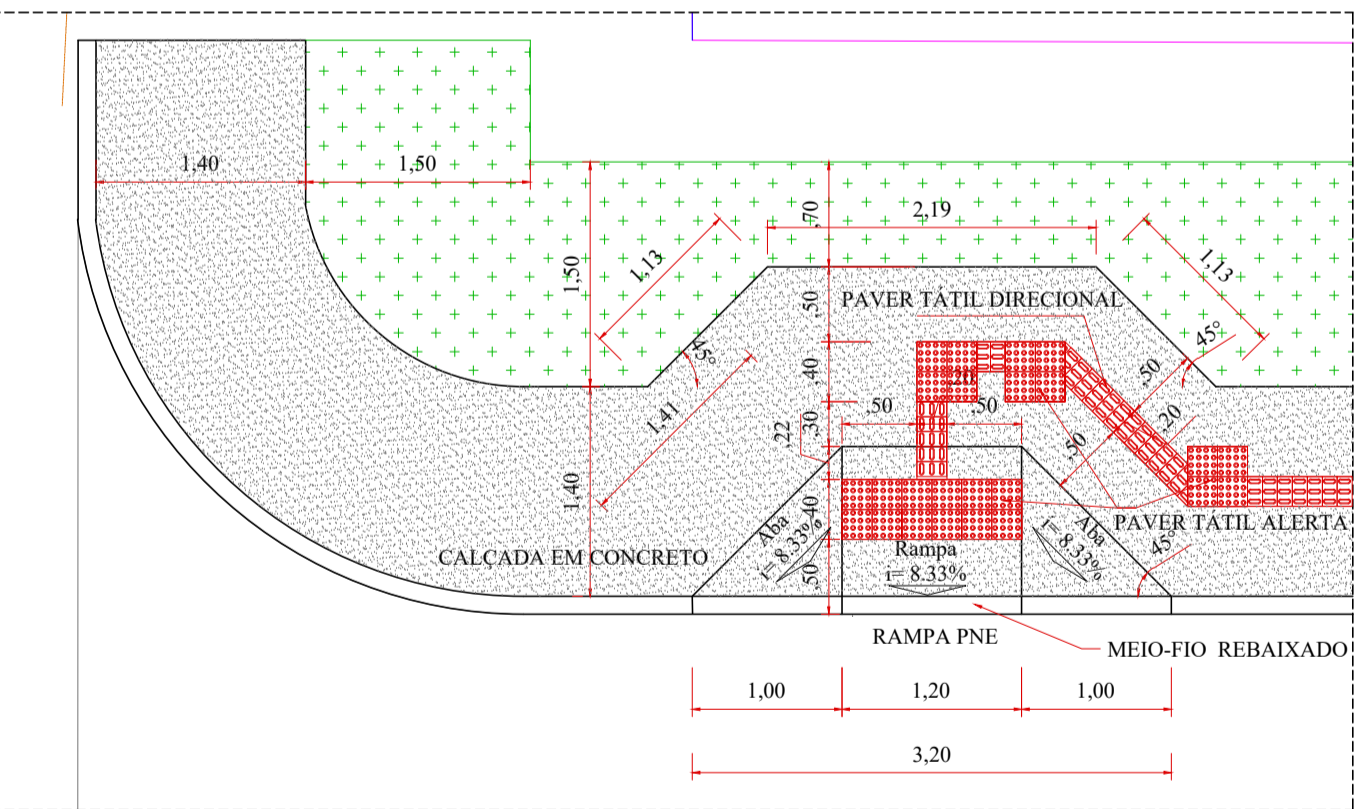

DETALHE


ESCALA = 1/50

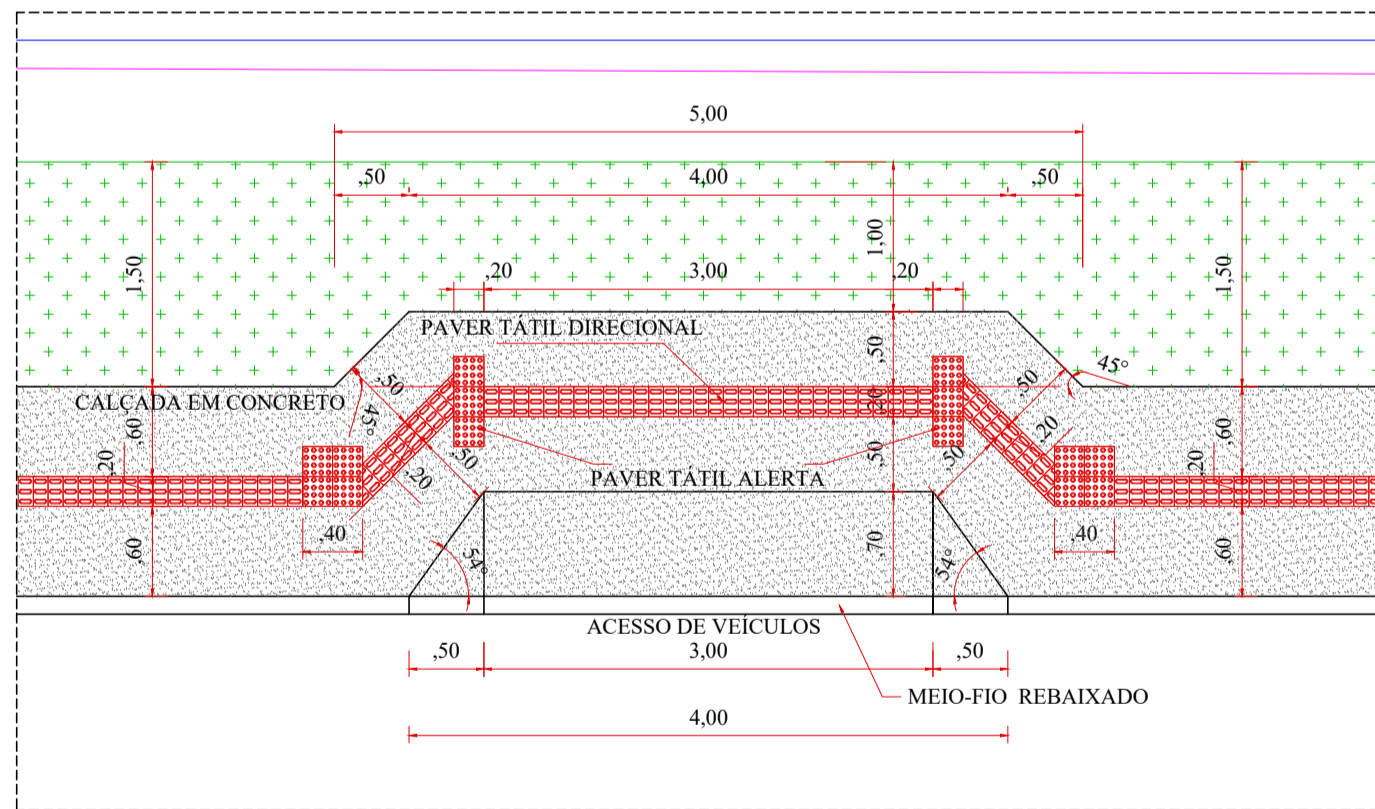

DETALHE

ESCALA = 1/50


- Legenda**
- Muros
 - Bocas de Lobo - BL
 - Pontos de Verificação - PV
 - Alinhamento de Quadra
 - Meio-Fio Existente

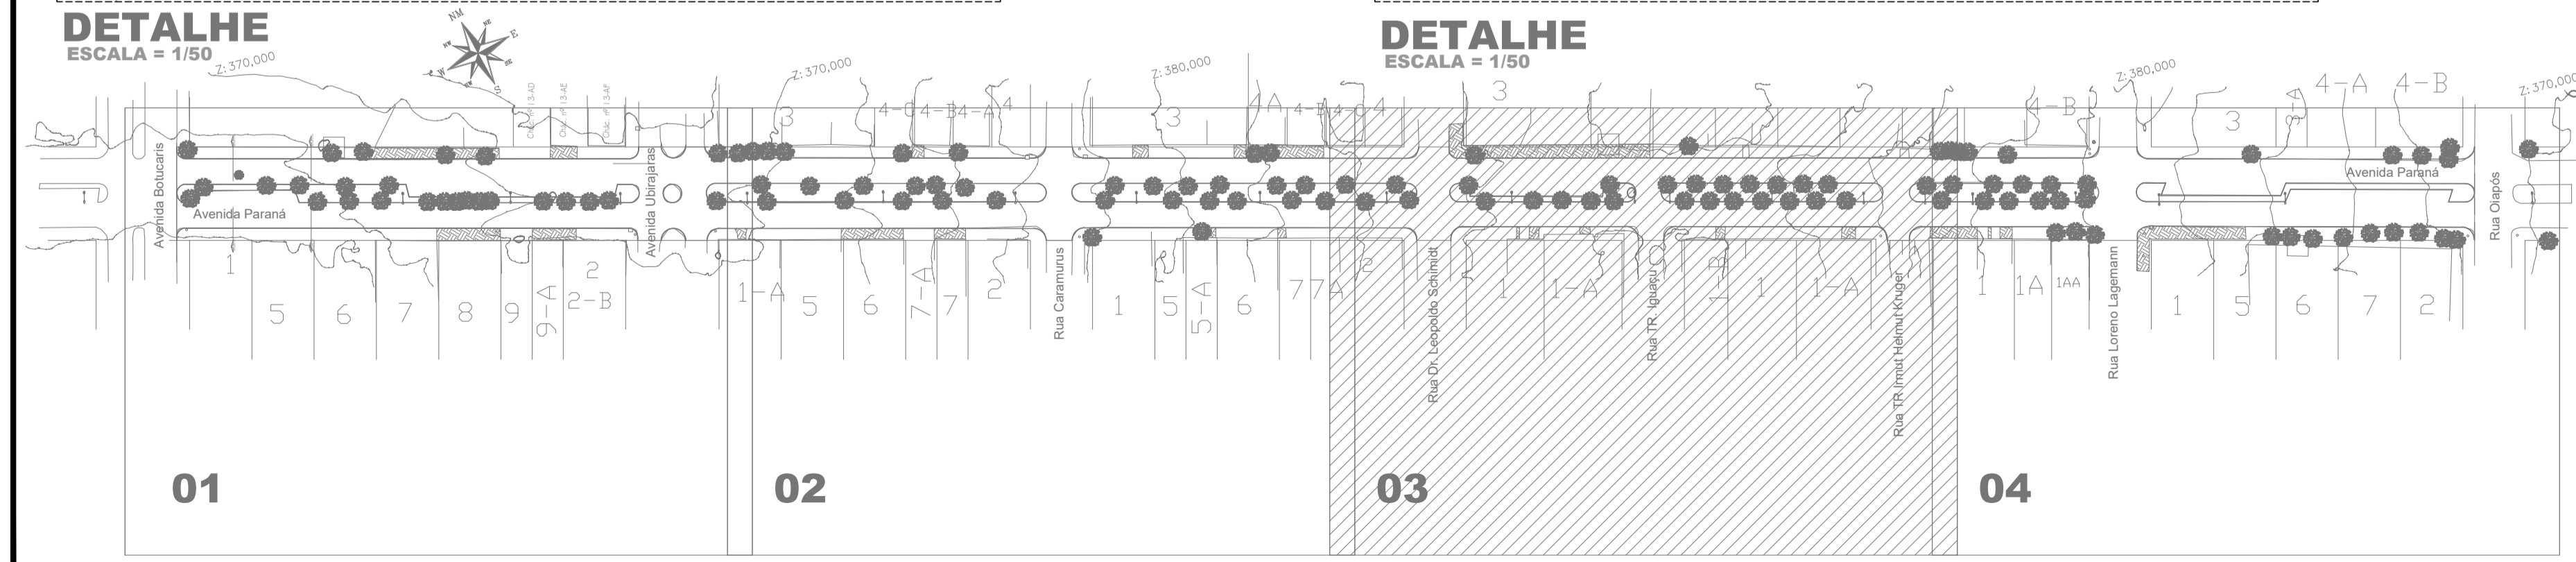

LOCALIZAÇÃO DO TRECHO

SEM ESCALA

APROVAÇÃO DO MUNICÍPIO		APROVAÇÃO DA SAÚDE PÚBLICA	
PROJETO DE URBANIZAÇÃO DE CALÇADAS			
Município de Capanema - Paraná			
RECAPEAMENTO ASFÁLTICO EM CBUQ			
Avenida Paraná entre Avenida Botucaris e Rua Olápis - Bairro São José Operário - Capanema Pr.			
CONTEÚDO:		LOCALIZAÇÃO:	
Planta Calçadas, Seção Transversal 04 Tipo Calçada, Detalhes, Quantitativos e Localização do Trecho		Avenida Paraná	
RESPONSÁVEL TÉCNICO:		ÁREA TOTAL:	
RUBENS LUIS ROLANDO SOUZA 5133 5883053		13.744,58m²	
Assinado de forma digital por RUBENS LUIS ROLANDO SOUZA 5133 5883053		Escala:	
Data: 2023.09.15		Indicada	
RUBENS L.R. SOUZA		DATA:	
CREA RS-88796-2		Setembro 2025	
ENGENHEIRO CIVIL E DE SEGURANÇA DO TRABALHO		FRAÇÃO:	
		03-04	

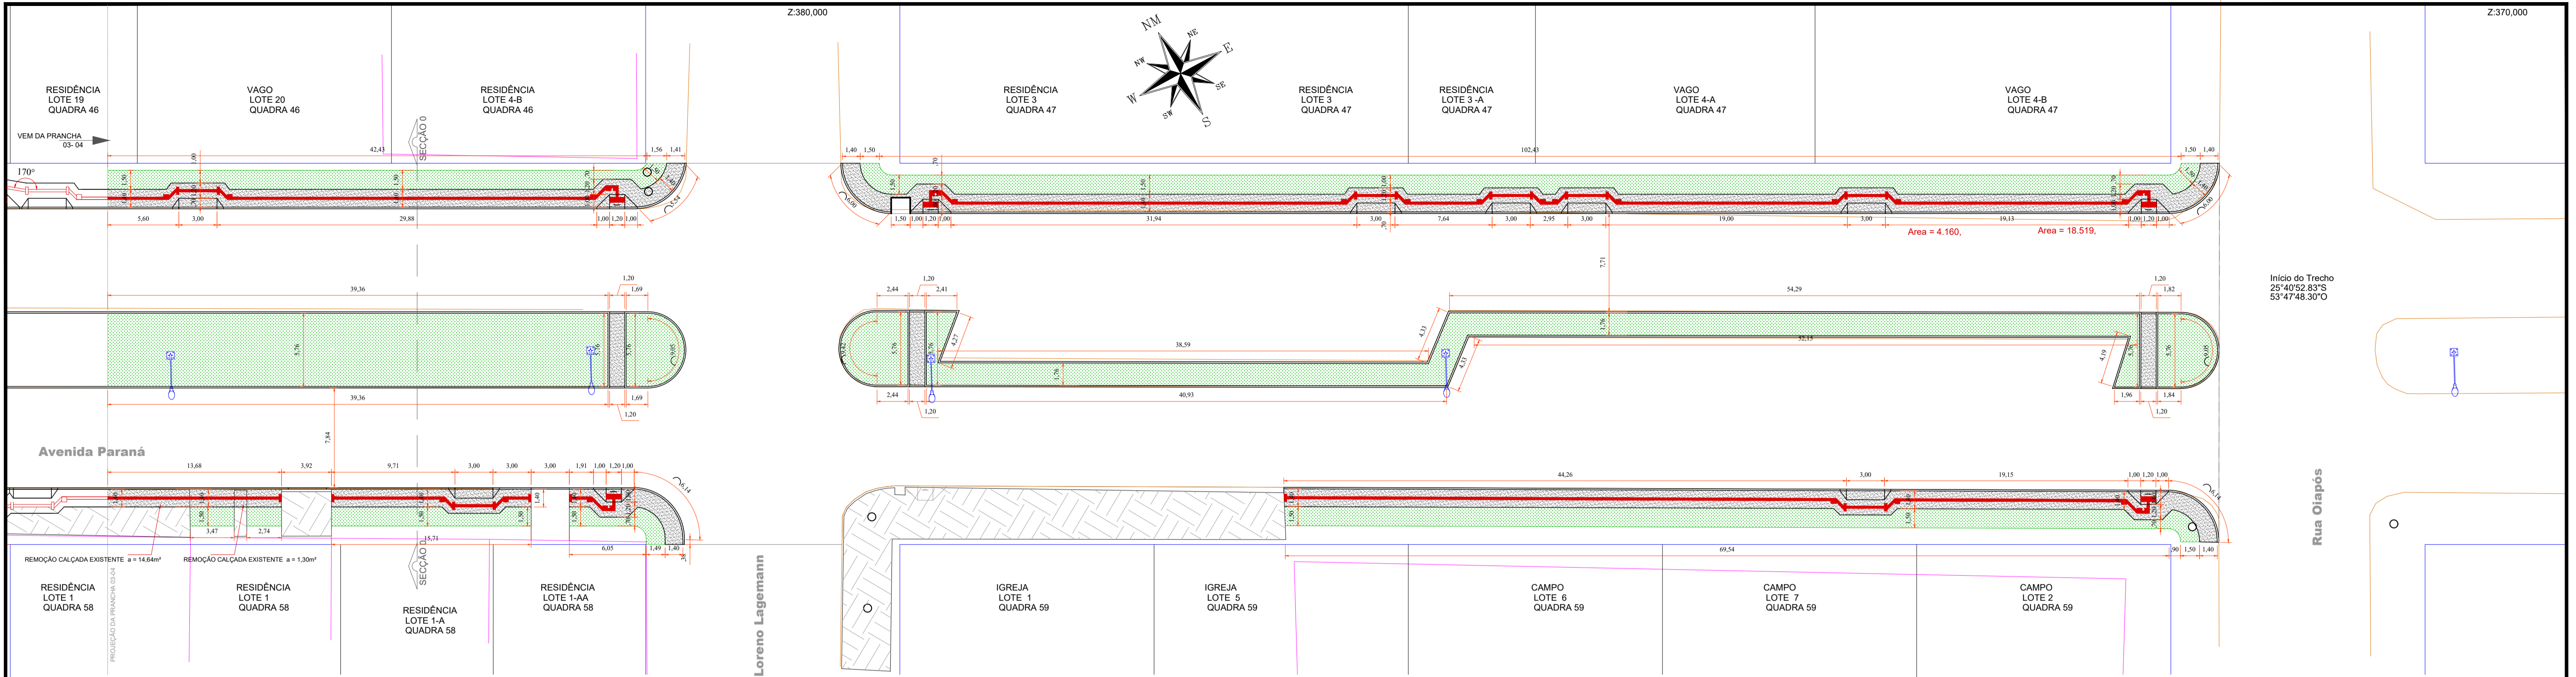

PLANTA CALÇADAS


Escala: 1/250

Área de Calçadas + Rampas : 426,73m²
Área de Grama : 833,11m²
Área Total Grama + Calçadas + Rampas : 1.259,48m²

Pavers


Paver Tátil Direcional : 45,95m²
Paver Tátil Alerta : 9,32m²
Total : 55,27m²

REMOÇÃO CALÇADA EXISTENTE
a = 15,94m²

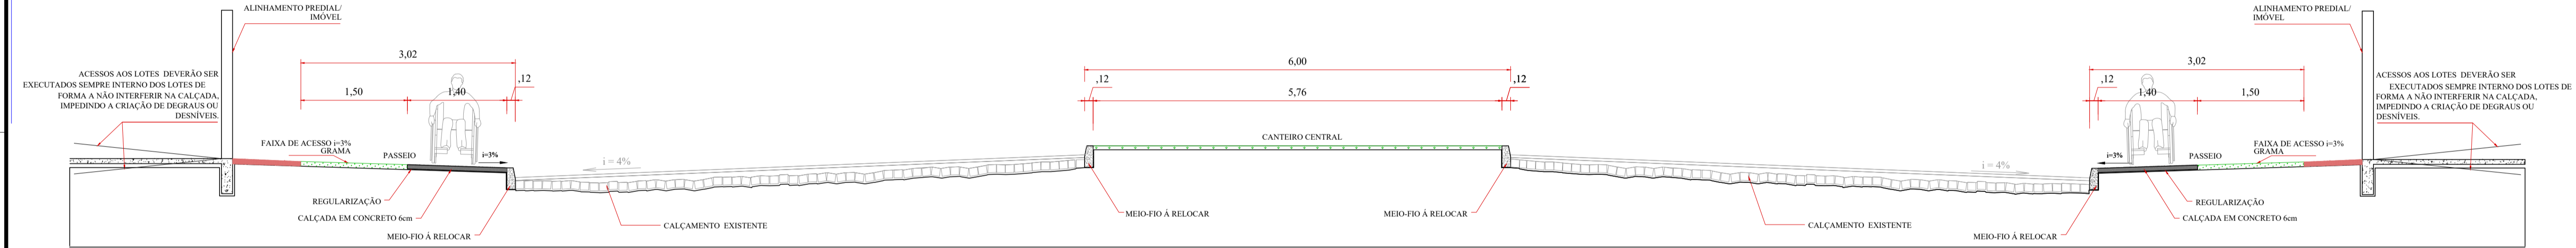


SEÇÃO 04 TRANSVERSAL TIPO CALÇADA

ESCALA = 1/50
AVENIDA PARANÁ

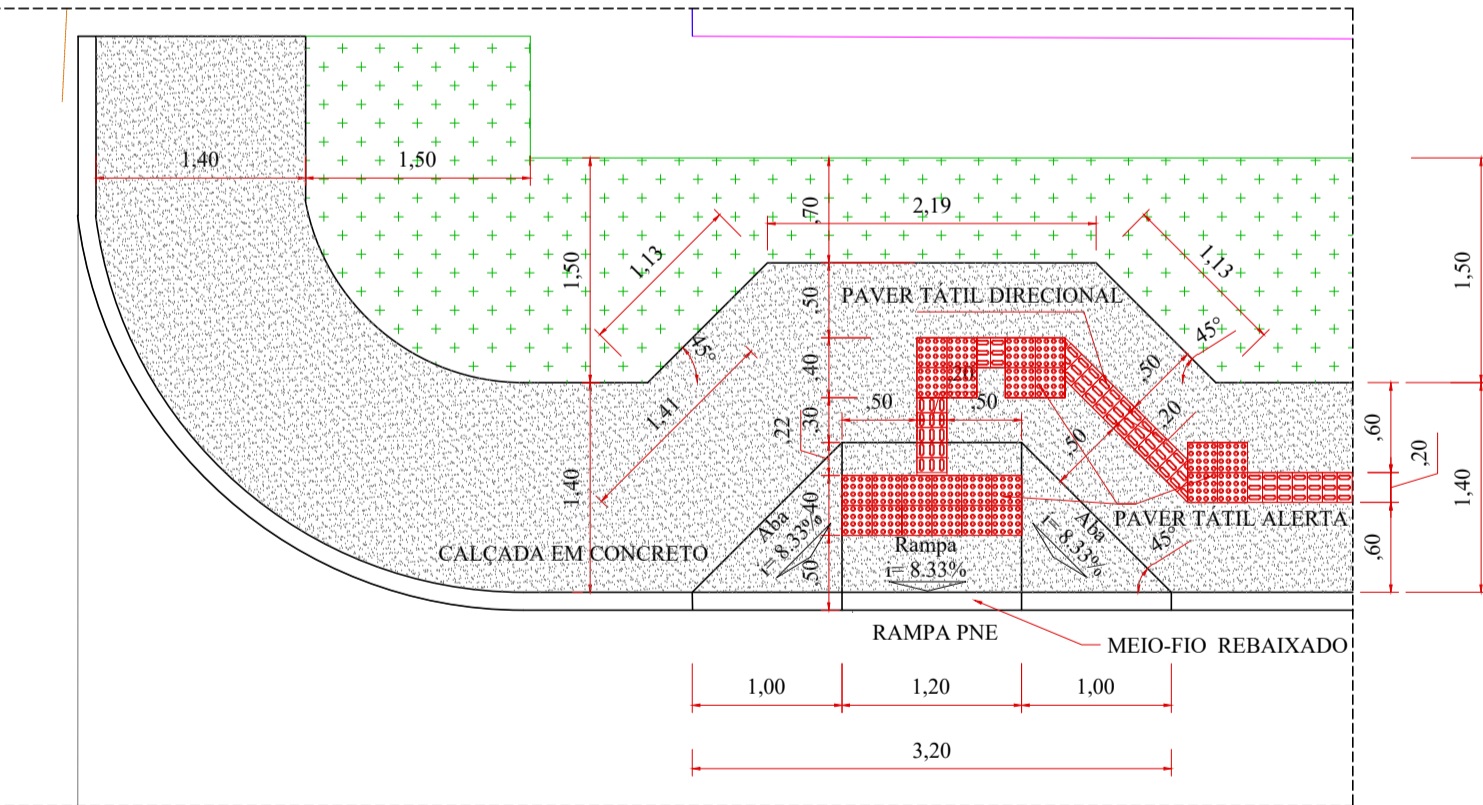

DETALHE

ESCALA = 1/50

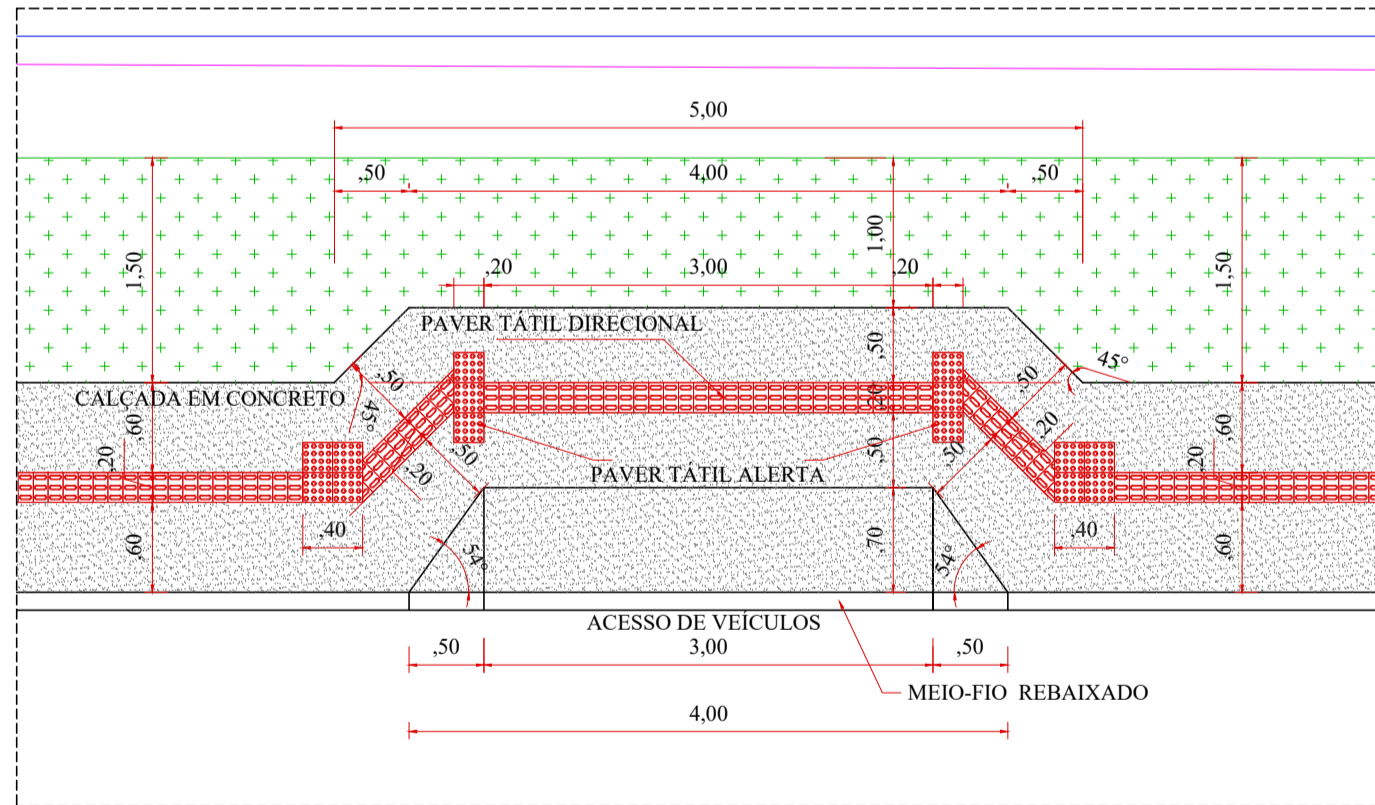

DETALHE

ESCALA = 1/50

Quantitativos

Área de Calçadas + Rampas : 1.933,37m²
Área de Grama : 4.097,34m²
Área Total Grama + Calçadas + Rampas : 6.030,71m²

Paver Tátil Direcional : 196,09m²
Paver Tátil Alerta : 51,43m²
Total : 247,52m²

REMOÇÃO CALÇADA EXISTENTE : 261,48m²

- Legenda**
- Muros
 - Bocas de Lobo - BL
 - Pontos de Verificação - PV
 - Alinhamento de Quadra
 - Meio-Fio Existente

APROVAÇÃO DO MUNICÍPIO	APROVAÇÃO DA SAÚDE PÚBLICA
PROJETO DE URBANIZAÇÃO DE CALÇADAS	
Município de Capanema - Paraná RECAPEAMENTO ASFÁLTICO EM CBUQ Avenida Paraná entre Avenida Botucaris e Rua Olipós - Bairro São José Operário - Capanema Pr.	
COORDENADOR: RUBENS LUIS ROLANDO SOUZA 513358 83053	COORDENADOR: RUBENS LUIS ROLANDO SOUZA 513358 83053
RESPONSÁVEL TÉCNICO: RUBENS LUIS ROLANDO SOUZA 513358 83053	RESPONSÁVEL TÉCNICO: RUBENS LUIS ROLANDO SOUZA 513358 83053
ÁREA TOTAL: 1.933,37m ²	ÁREA TOTAL: 1.933,37m ²
INDICADA	INDICADA
DATA: Setembro 2025	DATA: Setembro 2025
04-04	