


PLANTA RECAPEAMENTO PISTA DE ROLAMENTO


Escala: 1/500

ÁREA TOTAL = 2.815,31m²

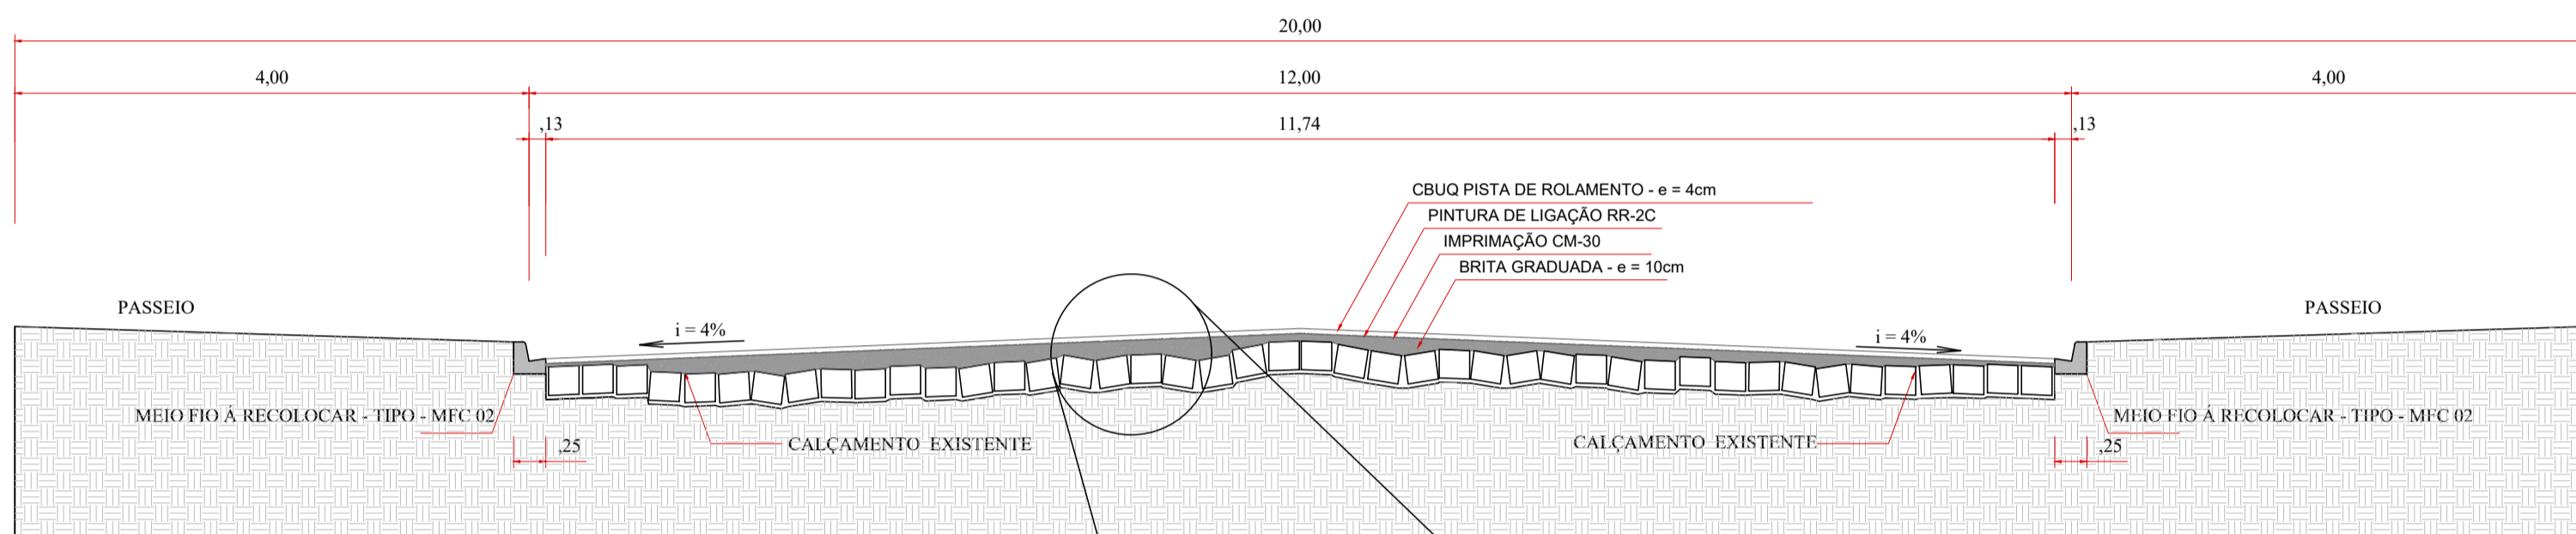

SECÇÃO TRANSVERSAL -1 TIPO RECAPE ASFÁLTICO


SEM ESCALA
RUA MARANHÃO 1 Área = 1.278,91m²

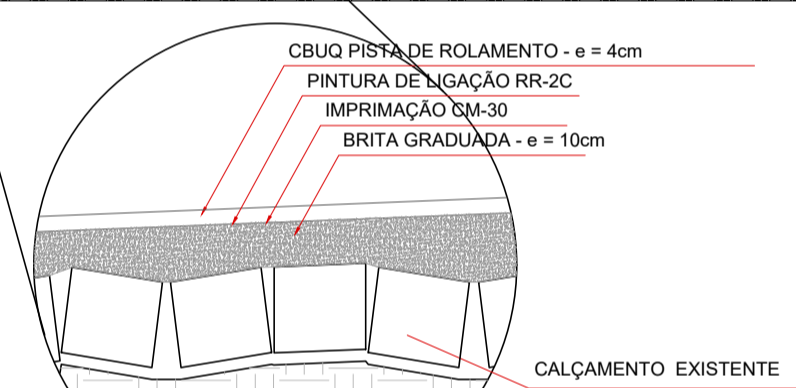

DETALHE


QUANTITATIVO

BRITA GRADUADA e = 0,10m x 1.278,91m² = 127,89m³
IMPRIMAÇÃO CM -30 = 1.278,91m²
PINTURA DE LIGAÇÃO = 1.278,91m²
CBUQ - PISTA DE ROLAMENTO ESPESURA 4cm = 51,156m³ x 2,518 = 128,81 Ton.

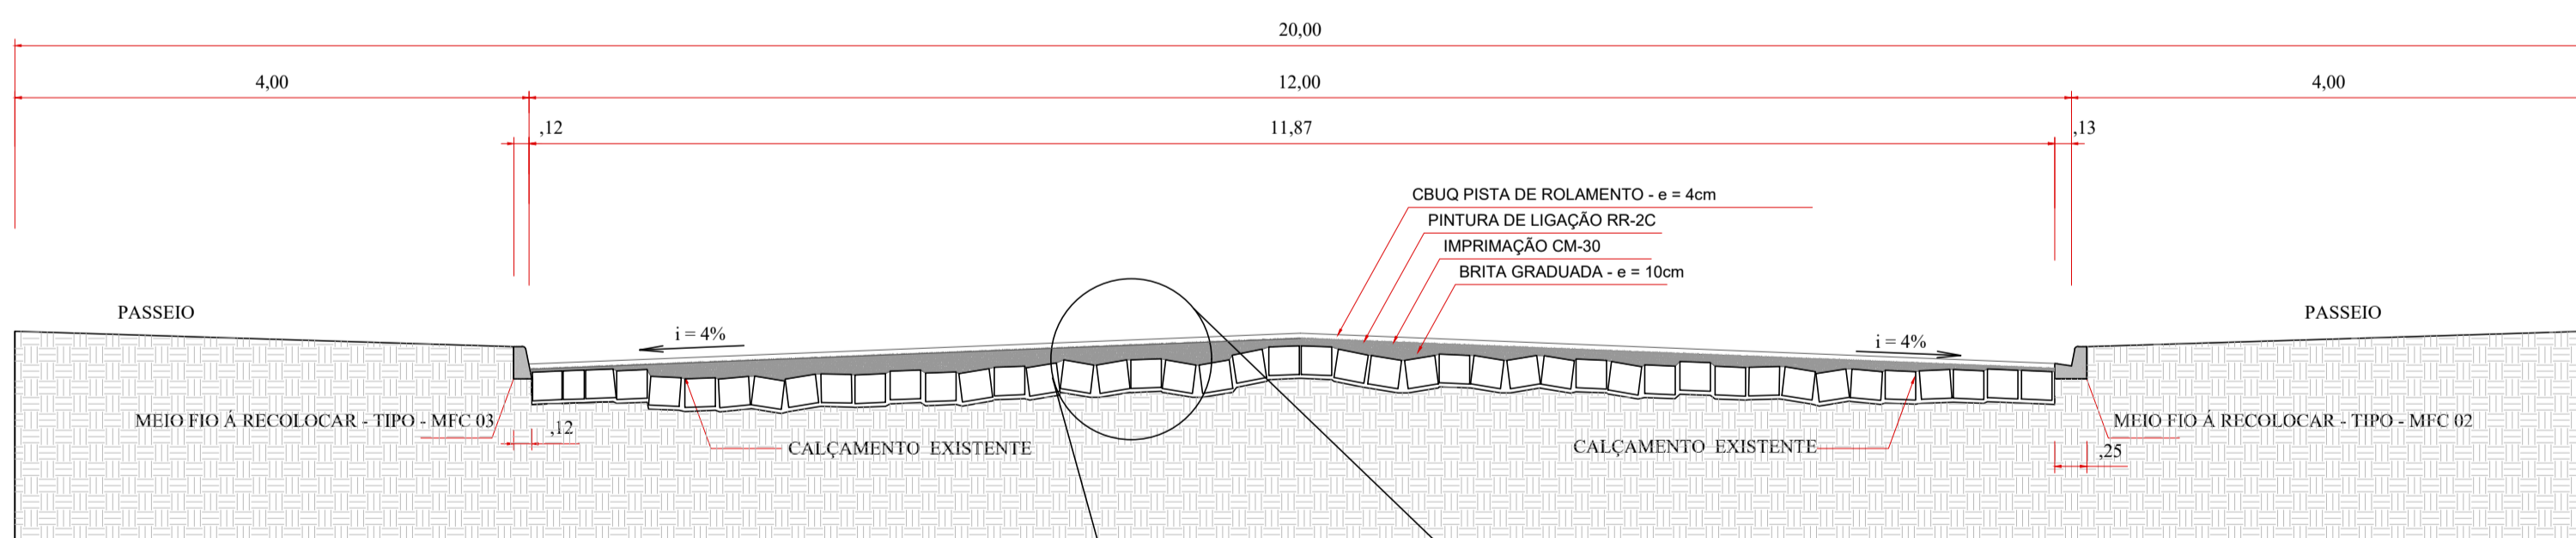

SECÇÃO TRANSVERSAL -2 TIPO RECAPE ASFÁLTICO

SEM ESCALA
RUA MARANHÃO 2 Área = 1.536,40m²

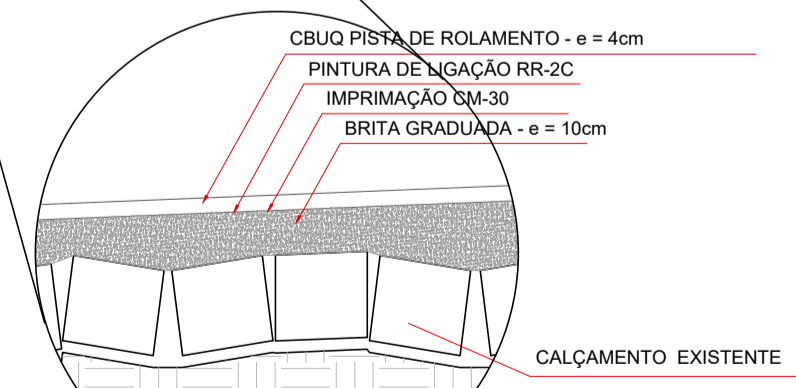

DETALHE

QUANTITATIVO

BRITA GRADUADA e = 0,10m x 1.536,40m² = 153,64m³
IMPRIMAÇÃO CM -30 = 1.536,40m²
PINTURA DE LIGAÇÃO = 1.536,40m²
CBUQ - PISTA DE ROLAMENTO ESPESURA 4cm = 61,456m³ x 2,518 = 154,75 Ton.

QUANTITATIVO TOTAL PISTA DE ROLAMENTO

BRITA GRADUADA e = 0,10m x 2.815,31m² = 281,53m³
IMPRIMAÇÃO CM -30 = 2.815,31m²
PINTURA DE LIGAÇÃO = 2.815,31m²
CBUQ - PISTA DE ROLAMENTO ESPESURA 4cm = 112,612m³ x 2,518 = 283,56 Ton.

Estádio Municipal
Chác.
7A

Legenda

- Muros
- Bocas de Lobo - BL
- Pontos de Verificação - PV

Revisões da Prancha

-	Comentários	Autor	Data
01	Revisão Geral	Rubens/Evandro	26/06/2025
-	--	-	--

APROVAÇÃO DO MUNICÍPIO	APROVAÇÃO DA SAÚDE PÚBLICA
<div>MUNICÍPIO DE CAPANEMA</div> <div>APROVADO</div> <div>AMANDA P. DE ANDRADE CREA RJ-15905-D ENGENHEIRA CIVIL MUNICIPAL DE CAPANEMA - PE Matrícula nº 3523-1</div>	

PROJETO GEOMÉTRICO RECAPEAMENTO ASFÁLTICO EM CBUQ

<div>Município de Capanema - Paraná</div> <div>RECAPEAMENTO ASFÁLTICO EM CBUQ</div> <div>Rua Maranhão entre Avenida Independência e Rua Tamoiós - Bairro São Cristóvão - Capanema Pr.</div>	<div>LOGRADOURO: Rua Maranhão e Rua Tamoiós</div> <div>GEOREFERÊNCIA: HRS: 25°39'11,70"S 53°48'22,02"O</div> <div>PROJETO: Planta Recapeamento Pista de Rolamento, Seção Transversal 1-2, Detalhes e Resumo Quantitativos</div> <div>DATA: Junho de 2025</div>
---	--

RESPONSÁVEL TÉCNICO: RUBENS L.R. SOUZA CREA RS-88796-D ENGENHEIRO CIVIL E DE SEGURANÇA DO TRABALHO	ÁREA TOTAL: 2.815,31m² ESCALA: Indicada DATA: Junho de 2025	PREFETO MUNICIPAL	UNICA
---	--	-------------------	-------