


**PLANTA RECAPEAMENTO ASFÁLTICO**

Escala: 1/250  
ÁREA PRANCHA 01-04 = 3.511,22m²

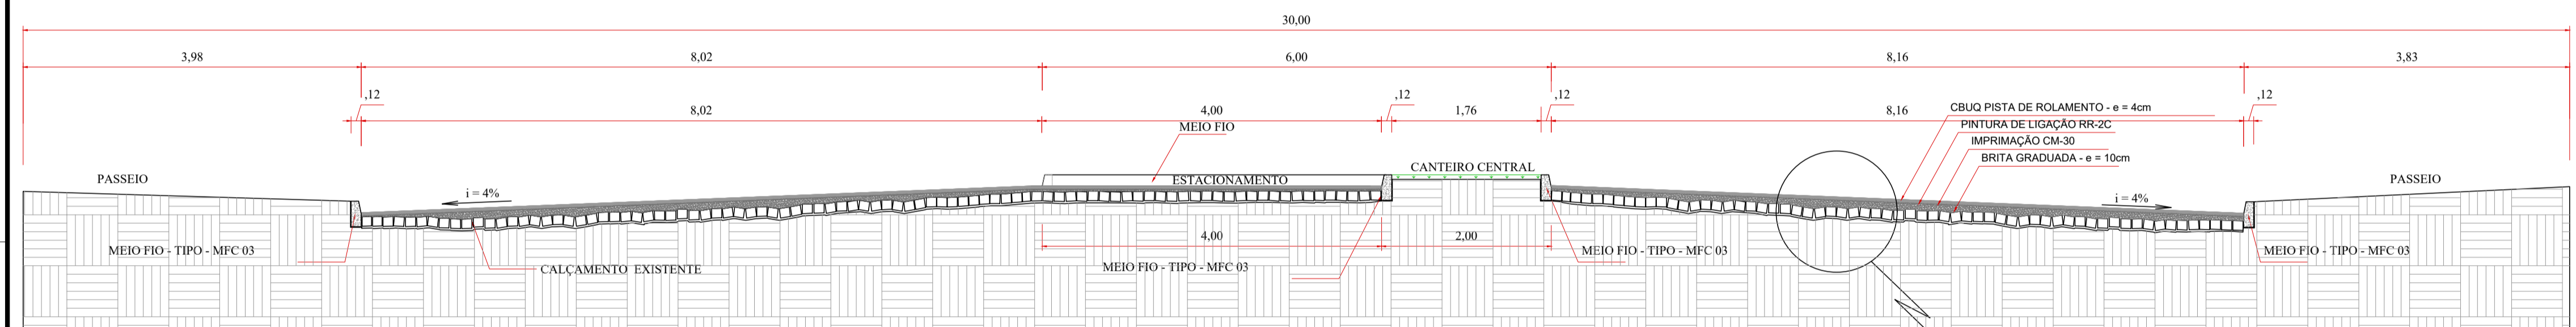



**SECÇÃO 01 TRANSVERSAL TIPO**

ESCALA = 1/50  
AVENIDA PARANÁ

**QUANTITATIVO**


BRITA GRADUADA e = 0,10m x 3.511,22m² = 351,12m³
IMPRIMAÇÃO CM -30 = 3.511,22m²
PINTURA DE LIGAÇÃO = 3.511,22m²
CBUQ - PISTA DE ROLAMENTO ESPESURA 4cm = 140,45m³ x 2,518 = 353,65 Ton.

**DETALHE**

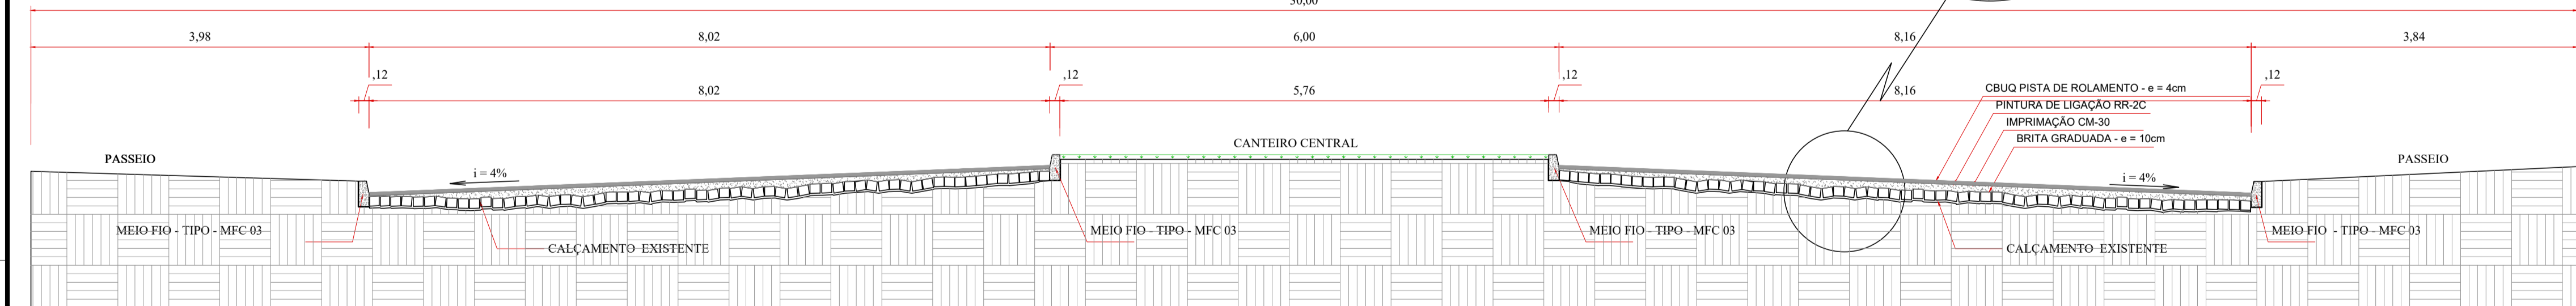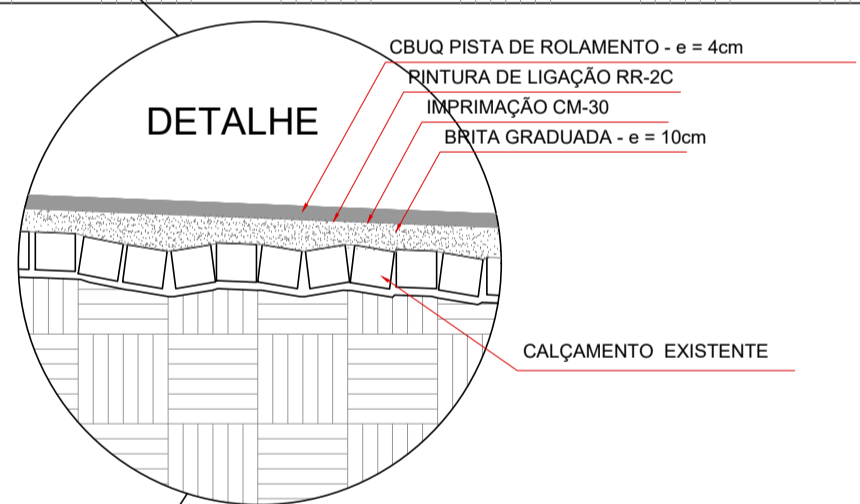

**SECÇÃO 02 TRANSVERSAL TIPO**

ESCALA = 1/50  
AVENIDA PARANÁ

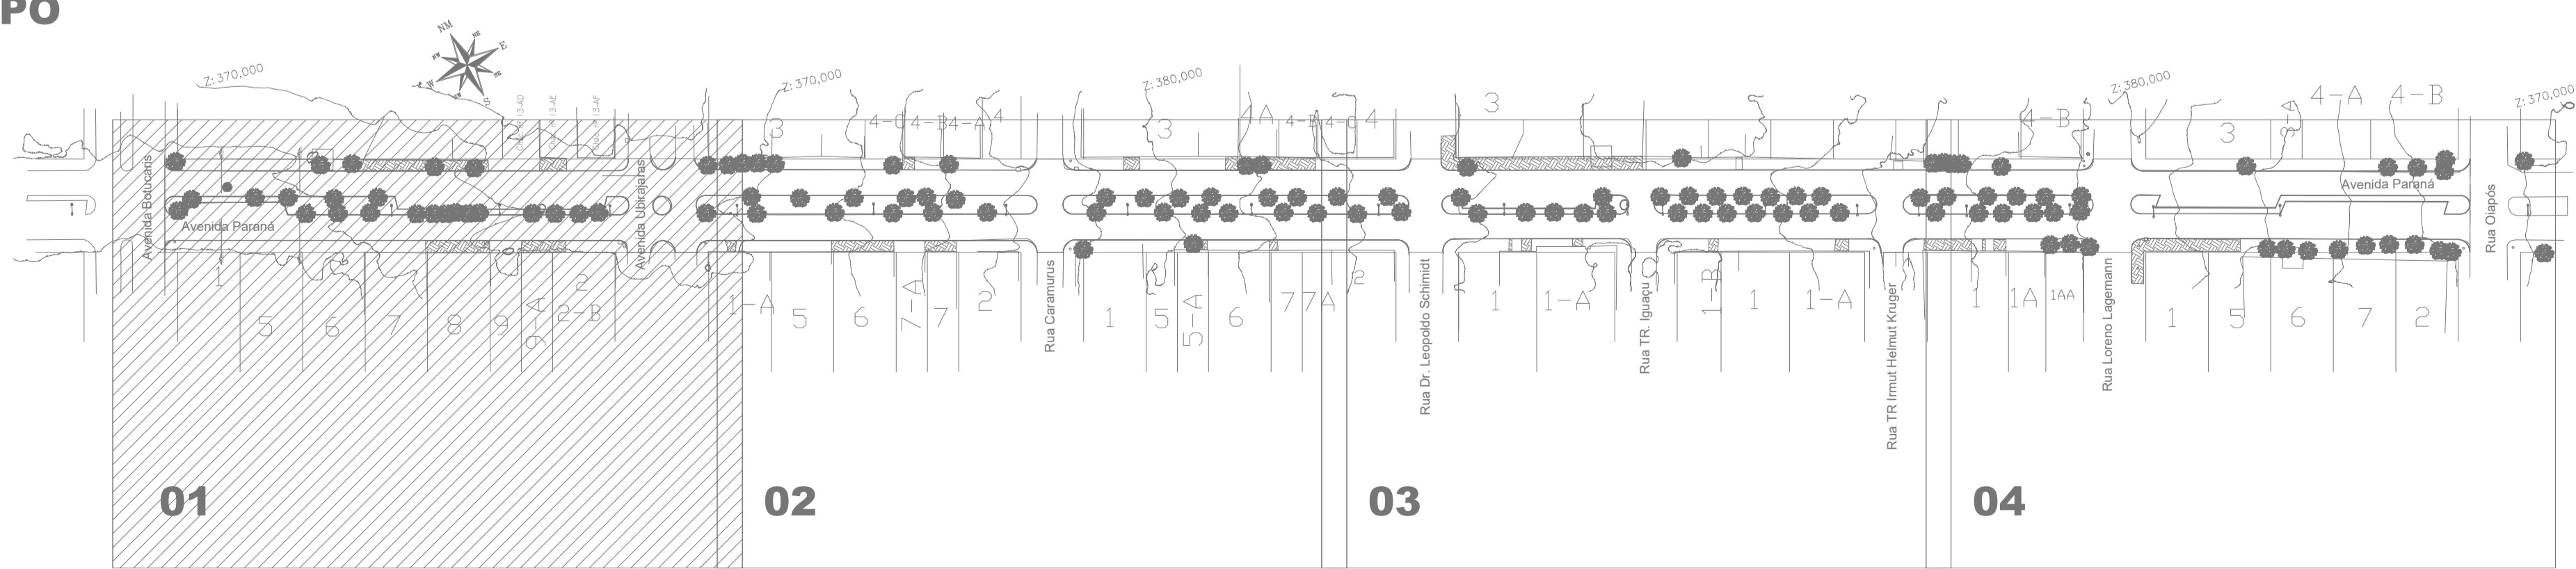

**LOCALIZAÇÃO DO TRECHO**

SEM ESCALA

**Legenda**

- Muros
- Bocas de Lobo - BL
- Pontos de Verificação - PV
- Alinhamento de Quadra
- Meio-Fio Existente


**Revisões da Prancha**

	Comentários	Autor	Data
01	Revisão Geral	Rubens/Evandro	11/08/2025
--	--	--	--

APROVAÇÃO DO MUNICÍPIO	APROVAÇÃO DA SAÚDE PÚBLICA
AMANDA PEREIRA DE ANDRADE 01305183282 Assinado de forma digital por AMANDA PEREIRA DE ANDRADE 01305183282 Data: 2025.09.15 16:54:47 -03'00'	


PROJETO GEOMÉTRICO RECAPEAMENTO ASFÁLTICO EM CBUQ				
<div><div></div><div><div>CBCA</div><div>Município de Capanema - Paraná</div><div>RECAPEAMENTO ASFÁLTICO EM CBUQ</div><div>Avenida Paraná entre Avenida Botucaris e Rua Olímpio - Bairro São José Operário - Capanema Pr.</div></div></div>				
<div><div>CONTEÚDO:</div><div>Planta Recapeamento Asfáltico, Seção Transversal 1, Seção Transversal 2, Detalhes e Resumo Quantitativos, Localização do Trecho</div></div>				
<div><div><div><div>RESPONSÁVEL TÉCNICO:</div><div><div>RUBENS LUIS ROLANDO SOUZA 5133588305 3</div><div>Assinado de forma digital por RUBENS LUIS ROLANDO SOUZA 5133588305 Data: 2025.09.15 16:05:40 -03'00'</div></div></div><div><div>ÁREA TOTAL:</div><div>13.744,58m²</div><div><div>ESCALA:</div><div>indicada</div></div><div><div>DATA:</div><div>Agosto de 2025</div></div></div></div><div><div><div>LOCALIZAÇÃO:</div><div>Avenida Paraná</div><div>Nº CHACOTE:</div><div>Nº QUADRA/ÁREA:</div><div>SETOR:</div><div>S.E.</div><div>COORDENADOR:</div><div>Bairro São José Operário</div></div><div><div>GEOREFERÊNCIA:</div><div>4500 5000 5000 517 47 46 30 30</div><div>Fluxo</div><div>20 09 08 46 47 5 20 09 15 30 30</div></div><div><div>DESENHISTA:</div><div>EVANDRO CESAR MALINSKI</div></div></div></div>				
<div><div><div>RUBENS L. R. SOUZA</div><div>CREA 18-08292-0</div><div>ENGENHEIRO CIVIL E DE SEGURANÇA DO TRABALHO</div></div><div><div>NEIVOR KESSLER 74652885920</div><div>Assinado de forma digital por NEIVOR KESSLER 74652885920 Data: 2025.09.15 16:45:34 -03'00'</div></div><div><div>01-04</div></div></div>				



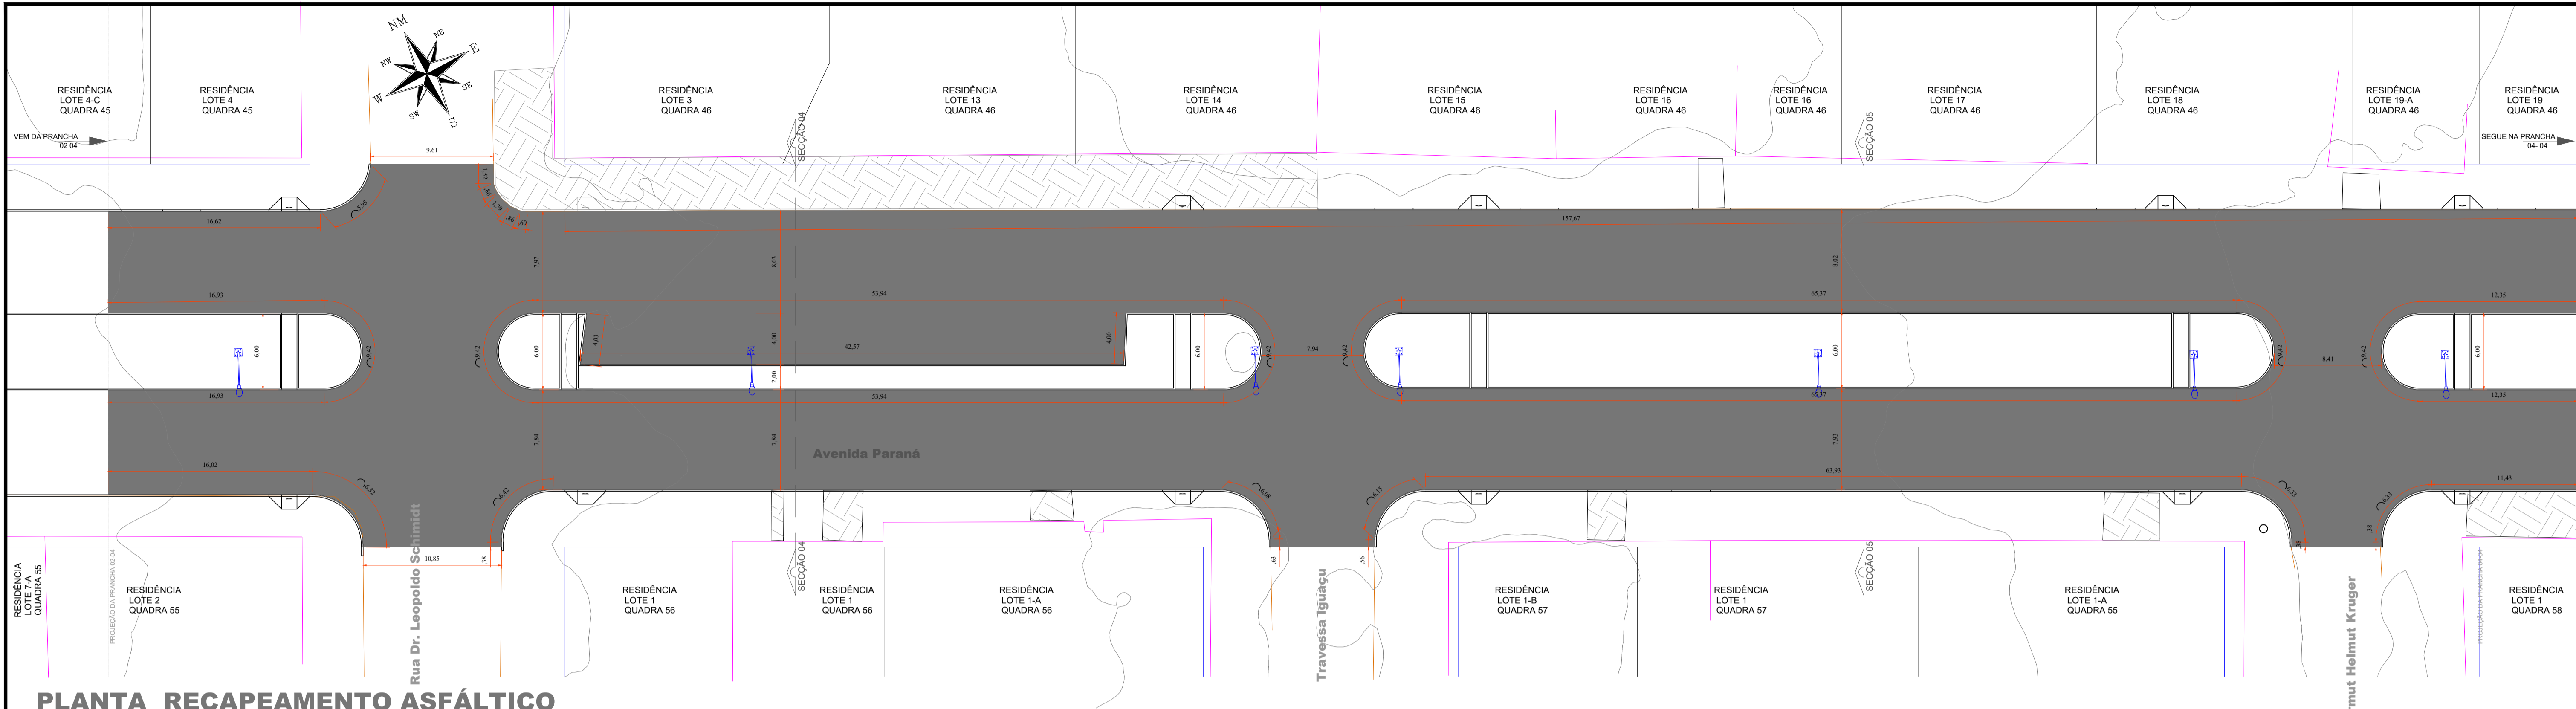

**PLANTA RECAPEAMENTO ASFÁLTICO**

Escala: 1/250  
ÁREA PRANCHA 03-04 = 3.616,73m²

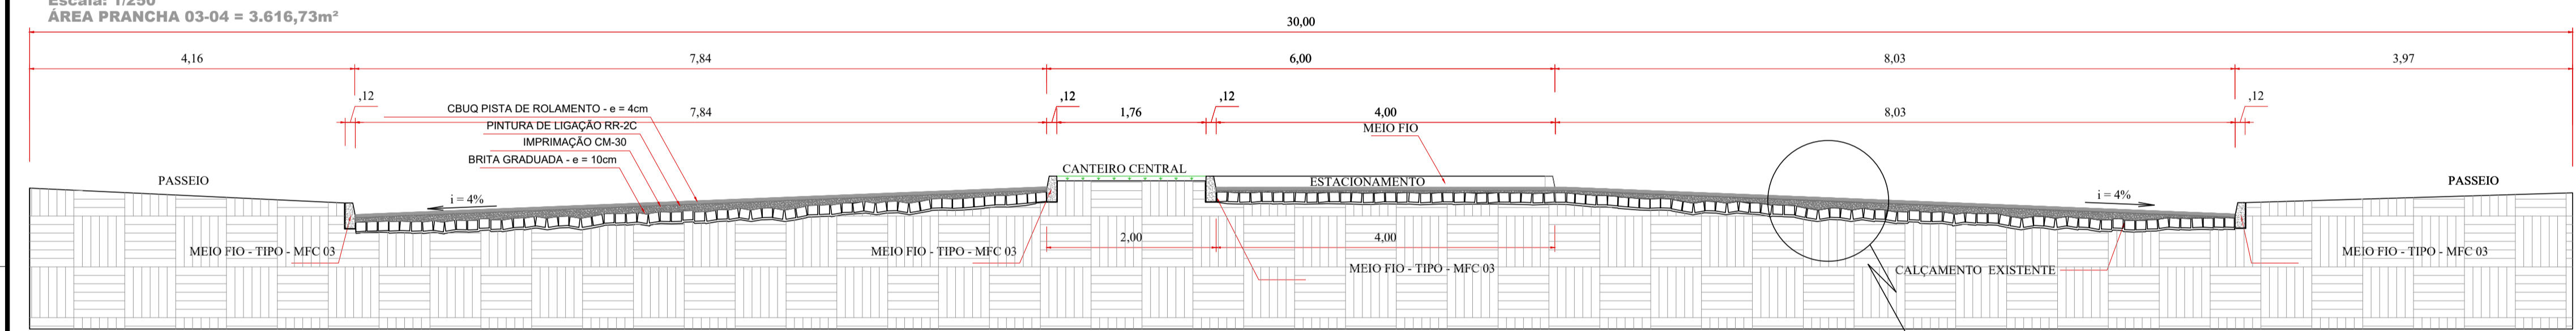


**SECÇÃO 04 TRANSVERSAL TIPO**

ESCALA = 1/50  
AVENIDA PARANÁ


**QUANTITATIVO**

BRITA GRADUADA e = 0,10m x 3.616,73m² = 361,67m³
IMPRIMAÇÃO CM -30 = 3.616,73m²
PINTURA DE LIGAÇÃO = 3.616,73m²
CBUQ - PISTA DE ROLAMENTO ESPESURA 4cm = 144,67m³ x 2,518 = 364,28 Ton.

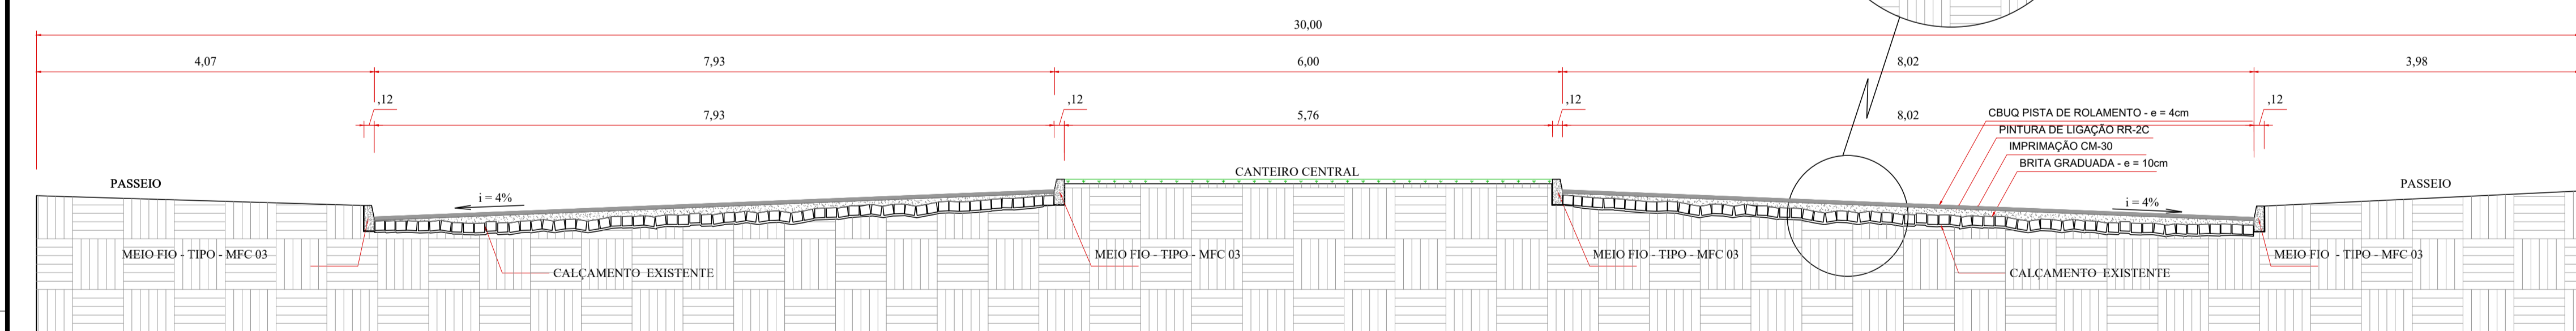

**SECÇÃO 05 TRANSVERSAL TIPO**

ESCALA = 1/50  
AVENIDA PARANÁ

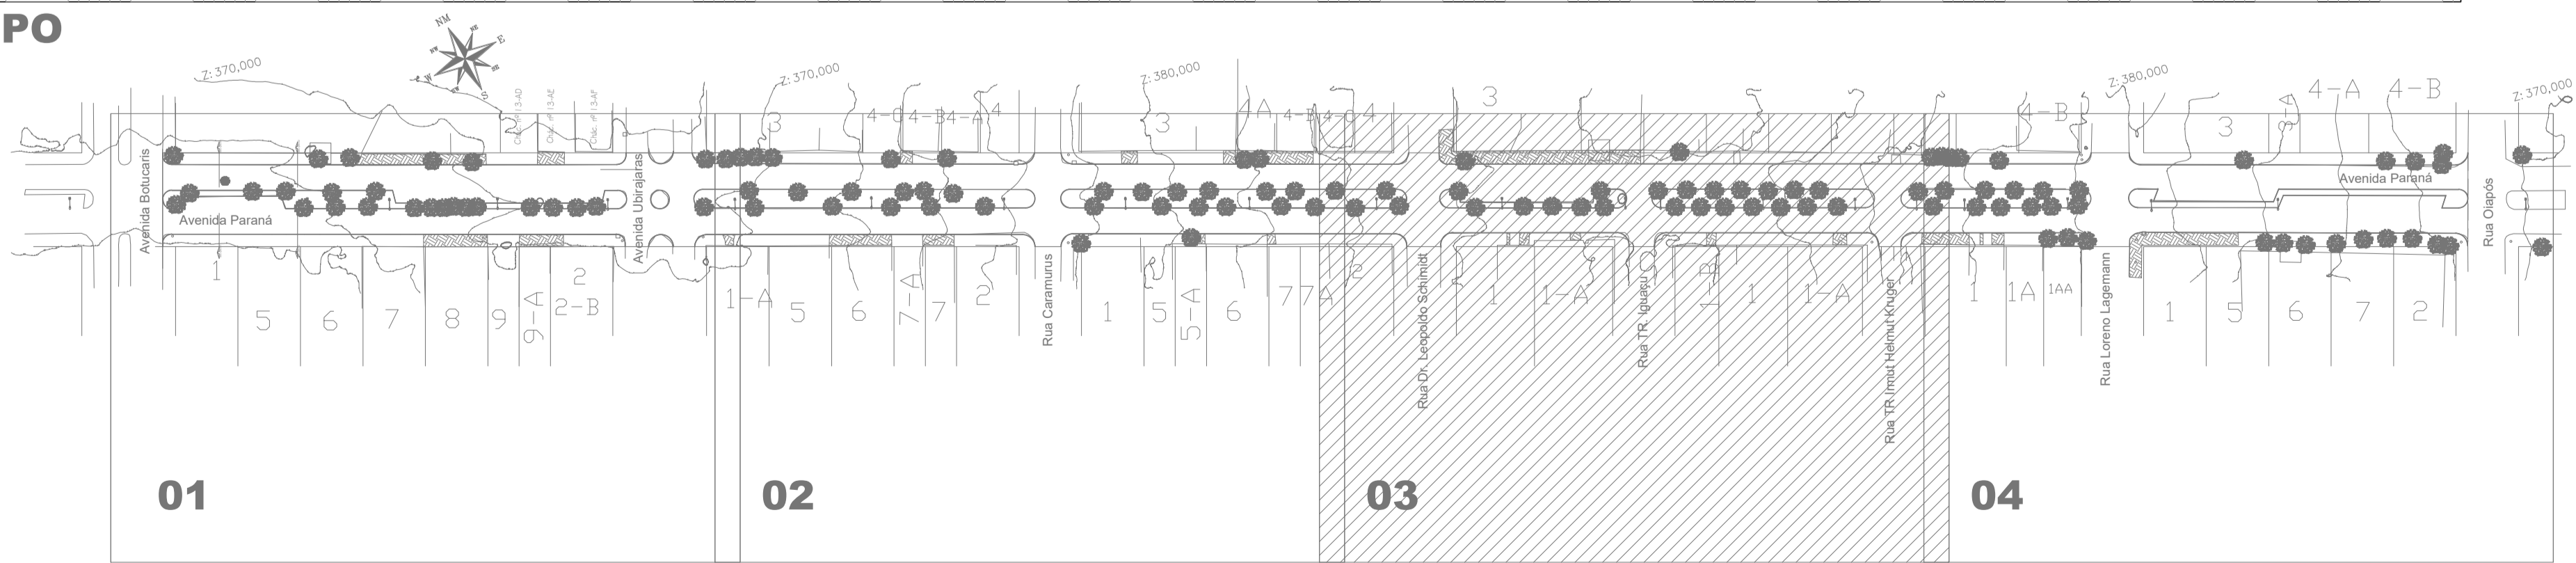

01

02

03


04

**LOCALIZAÇÃO DO TRECHO  
SEM ESCALA**

- Legenda**
- Muros
  - Bocas de Lobo - BL
  - Pontos de Verificação - PV
  - Alinhamento de Quadra
  - Meio-Fio Existente


Revisões da Prancha			
	Comentários	Autor	Data
01	Revisão Geral	Rubens/Evandro	11/08/2025
-	--	-	--

APROVAÇÃO DO MUNICÍPIO	APROVAÇÃO DA SAÚDE PÚBLICA
<div>AMANDA PEREIRA DE ANDRADE 013051832 82</div> <div>Assinado de forma digital por AMANDA PEREIRA DE ANDRADE Data: 2025.08.15 16:37:56 -03'00'</div>	<div>Município de Capanema - Paraná RECAPEAMENTO ASFÁLTICO EM CBUQ Avenida Paraná entre Avenida Botucaris e Rua Olímpio - Bairro São José Operário - Capanema Pr.</div> <div>LOGRADOURO: Avenida Paraná Nº CHACOTE: - Nº GLEBA/QUADRA: - SETOR: S.E. Bairro/Localidade: Bairro São José Operário</div> <div>RESPONSÁVEL TÉCNICO: RUBENS LUIZ Assinado de forma digital por RUBENS LUIZ ROLANDO SOUZA 25.133.5883053 5883053 RUBENS L.R. SOUZA CREA PR 085796-7 ENGENHEIRO CIVIL E DE SEGURANÇA DO TRABALHO</div> <div>ÁREA TOTAL: 13.744,58m² Escala: Indicada DATA: Agosto de 2025</div> <div>NEIVOR KESSLER 74652885920 652885920 Assinado de forma digital por NEIVOR KESSLER Data: 2025.09.15 16:44:17 -03'00'</div> <div>PRANCHA: 03-04</div>

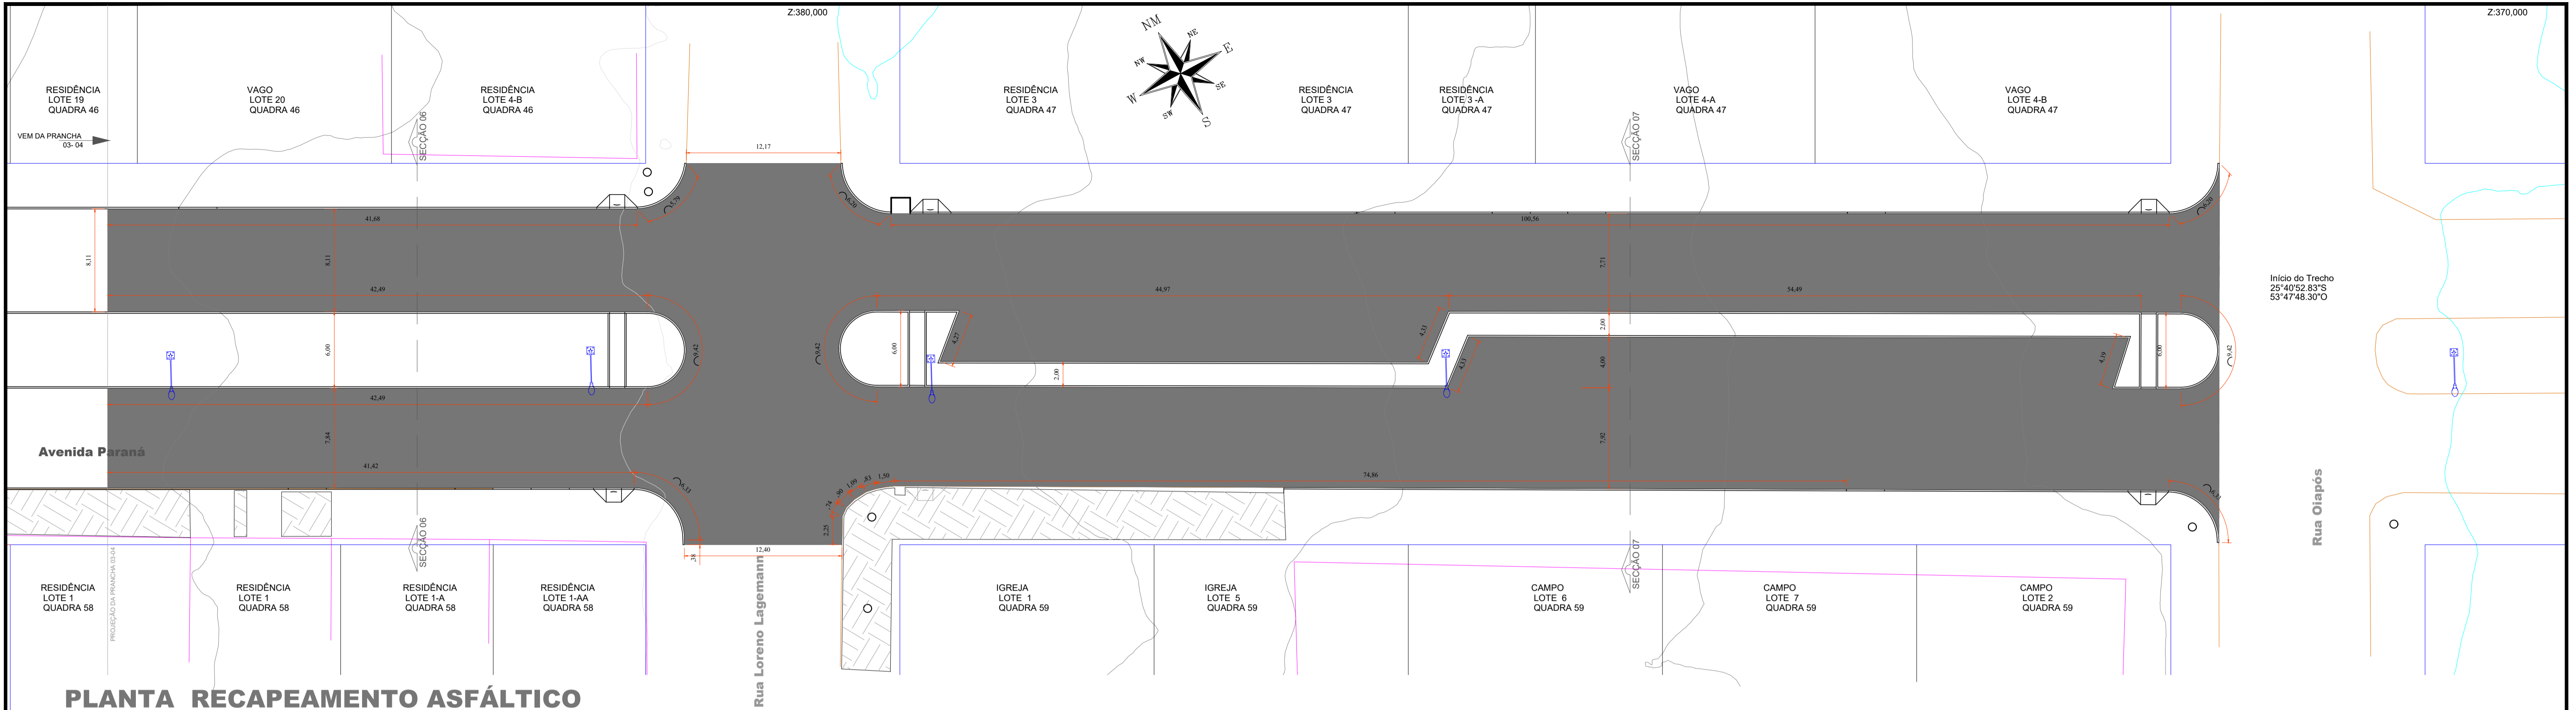

## PLANTA RECAPEAMENTO ASFÁLTICO

Escala: 1/250  
ÁREA PRANCHA 04-04 = 3.176,78m²

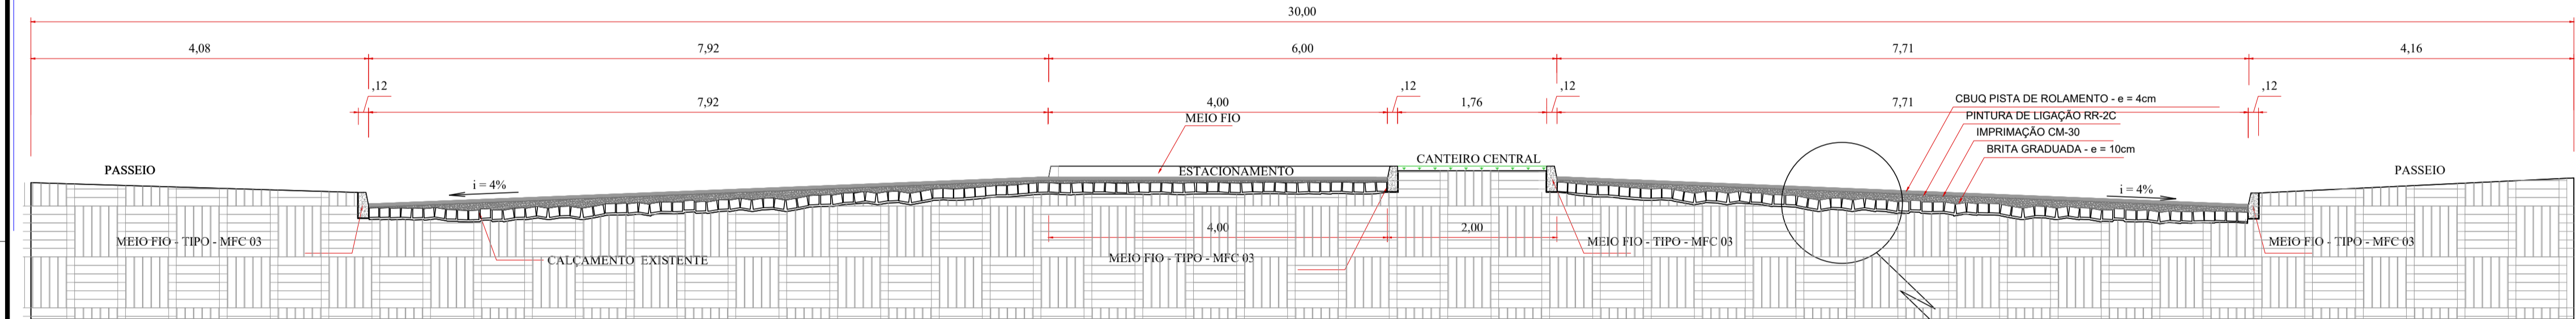


## SECÇÃO 04 TRANSVERSAL TIPO

ESCALA = 1/50  
AVENIDA PARANÁ


### QUANTITATIVO

BRITA GRADUADA e = 0,10m x 3.176,78m² = 317,67m³
IMPRIMAÇÃO CM -30 = 3.176,78m²
PINTURA DE LIGAÇÃO = 3.176,78m²
CBUQ - PISTA DE ROLAMENTO ESPESURA 4cm = 127,07m³ x 2,518 = 319,96 Ton.

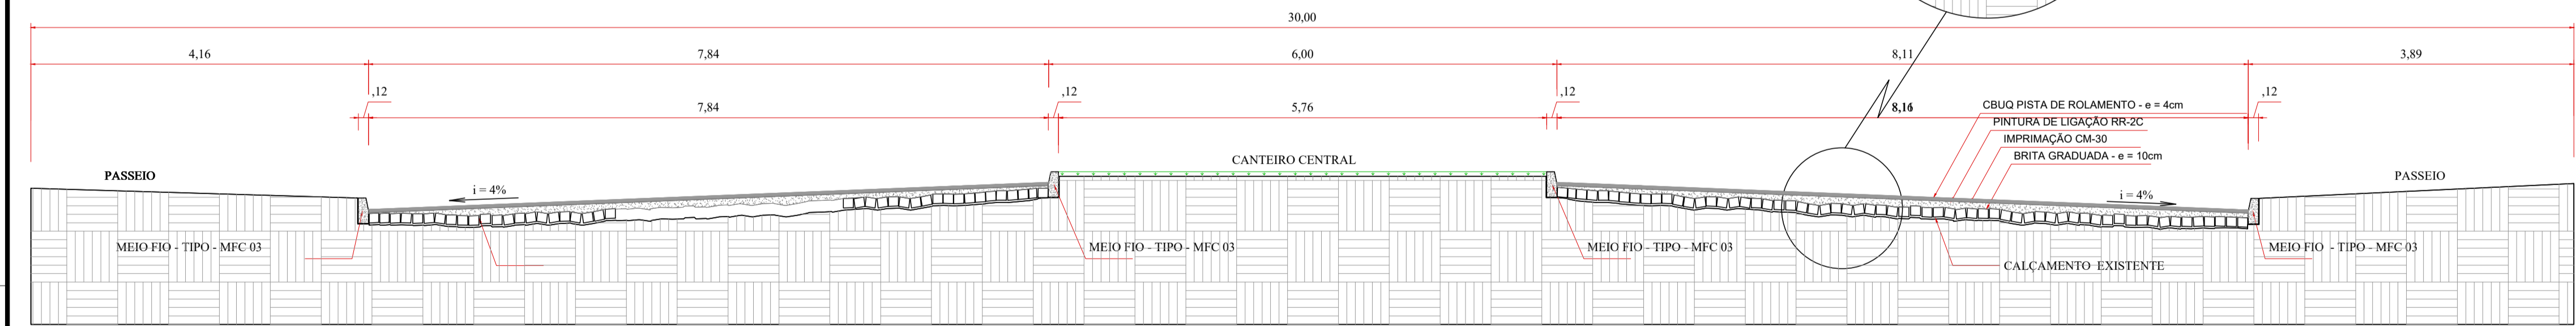

## SECÇÃO 05 TRANSVERSAL TIPO

ESCALA = 1/50  
AVENIDA PARANÁ

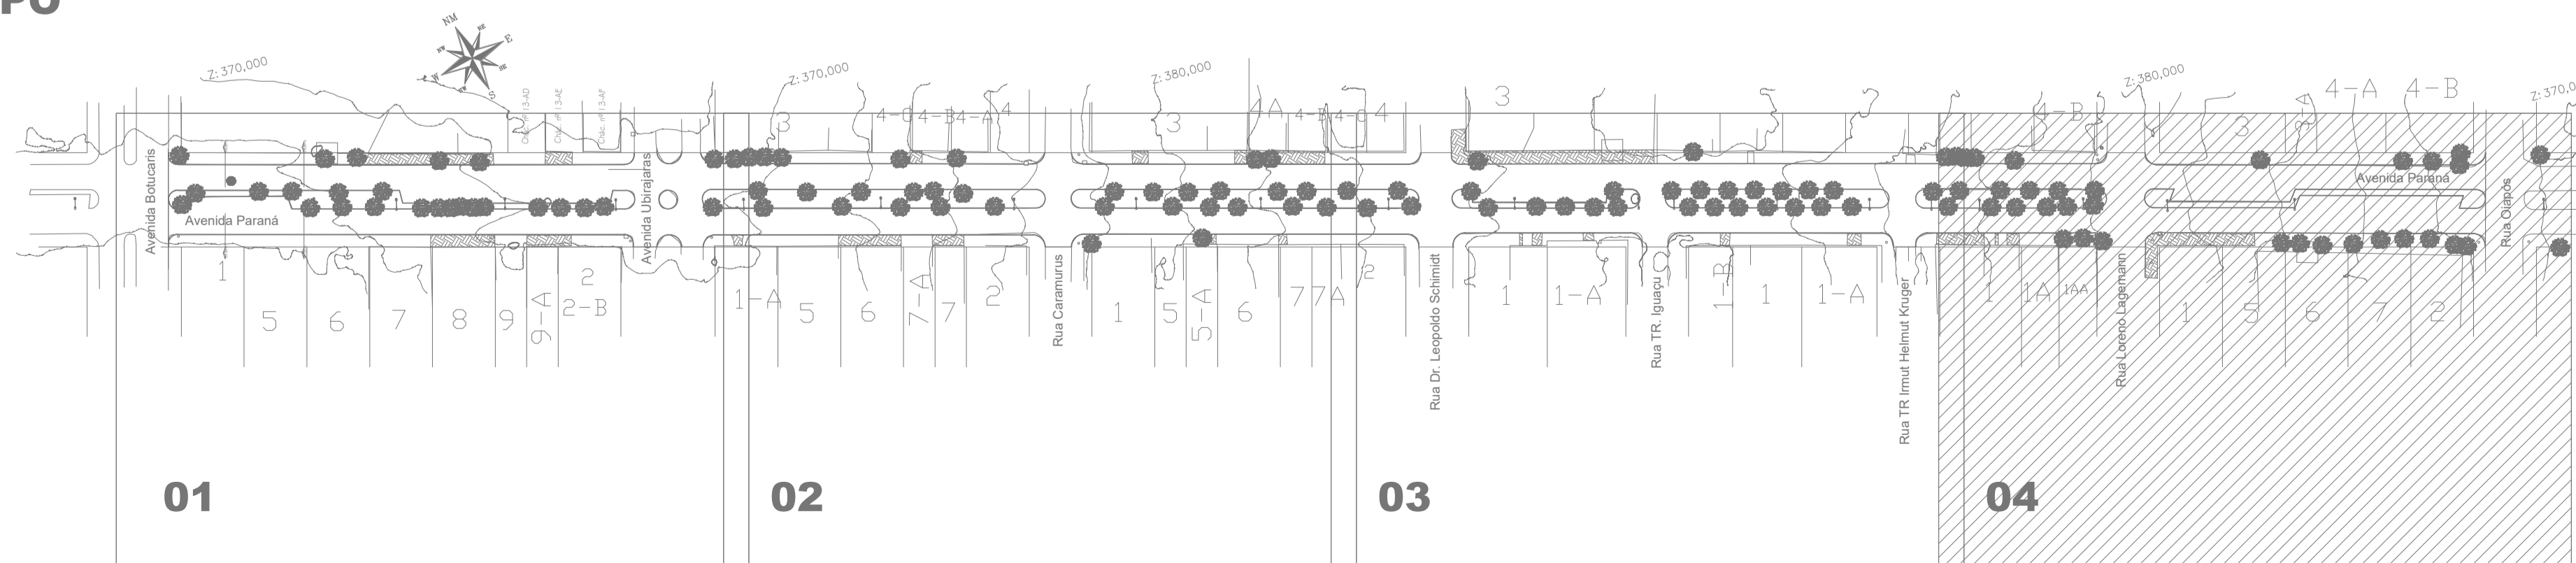

01

02

03

04

LOCALIZAÇÃO DO TRECHO  
SEM ESCALA

### QUANTITATIVO GERAL PRANCHAS

BRITA GRADUADA e = 0,10m x 13.744,58m² = 1.344,58m³
IMPRIMAÇÃO CM -30 = 13.744,58m²
PINTURA DE LIGAÇÃO = 13.744,58m²
CBUQ - PISTA DE ROLAMENTO ESPESURA 4cm = 549,78m³ x 2,518 = 1.384,34 Ton.

#### Legenda

- Muros
- Bocas de Lobo - BL
- Pontos de Verificação - PV
- Alinhamento de Quadra
- Meio-Fio Existente

### Revisões da Prancha

-	Comentários	Autor	Data
01	Revisão Geral	Rubens/Evandro	11/08/2025
-	--	-	--

APPROVAÇÃO DO MUNICÍPIO	APPROVAÇÃO DA SAÚDE PÚBLICA
<b>AMANDA PEREIRA DE ANDRADE</b> Assinado de forma digital por AMANDA PEREIRA DE ANDRADE 282 Dados: 2025.09.15 16:38:30 -03'00'	

Município de Capanema - Paraná RECAPEAMENTO ASFÁLTICO EM CBUQ Avenida Paraná entre Avenida Botucari e Rua Olipós - Bairro São José Operário - Capanema Pr.	
PROJETO	SEBRA
CONTEÚDO: Planta Recapeamento Asfáltico, Seção Transversal 6, Seção Transversal 7, Detalhes e Resumo Quantitativos, Localização do Trecho	LOGRADOURO: Avenida Paraná Nº CHACOTE: Nº GLEBA/QUADRA: SETOR: S.E.
RESPONSÁVEL TÉCNICO: RUBENS LUIS ROLANDO SOUZA 5133588 3053 Assinado de forma digital por RUBENS LUIS ROLANDO SOUZA 2025.01.03 08:00:00 1607.04.42007	ÁREA TOTAL: 13.744,58m² Indicada Data: Agosto de 2025
RUBENS L.R. SOUZA CREA RS-88396-1 ENGENHEIRO CIVIL E DE SEGURANÇA DO TRABALHO	NEIVOR KESSLER Assinado de forma digital por NEIVOR KESSLER 2025.09.15 16:43:34 -03'00' PREFEITO MUNICIPAL
04-04	