

N=7157375

E=218000

E=218125


N=7157375

N=7157250

N=7157250

E=218000

E=218125

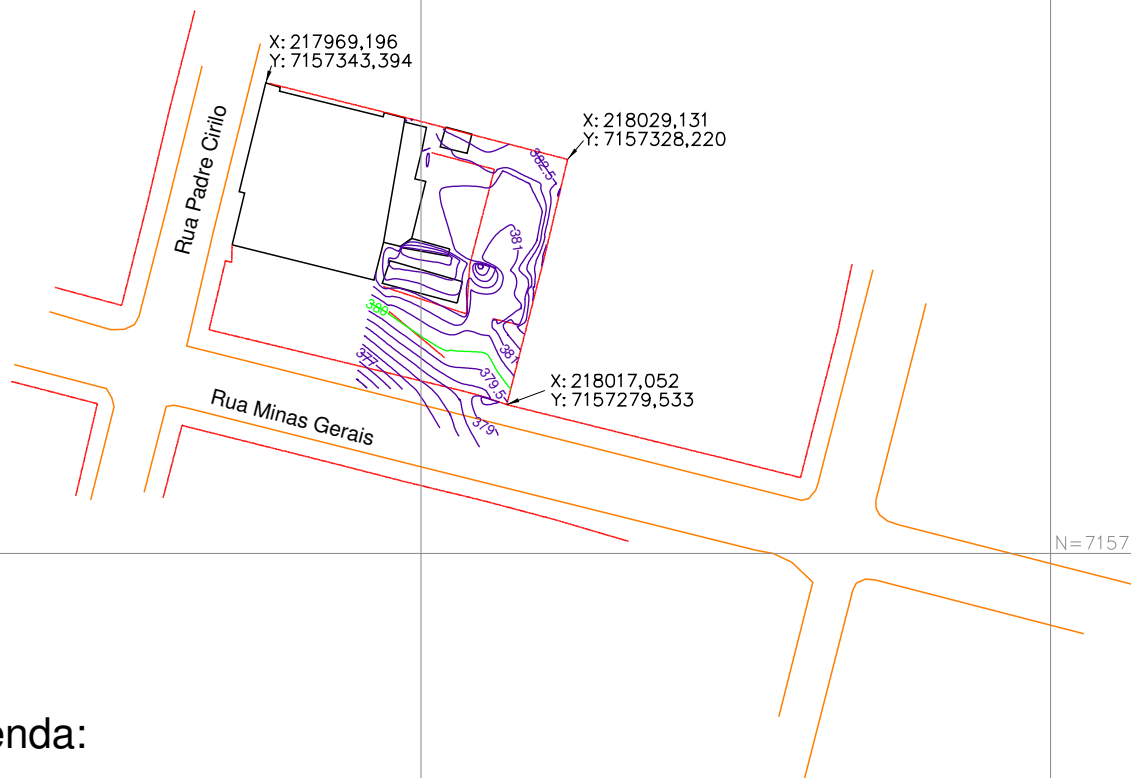

Legenda:

- Meio Fio
- OBRAS
- PV
- Murros e Cerca Existente

Curvas de nível com 0,50 m de Equidistância

GEOMAPA
Serviços Topográficos
(46) 3242-3617

Escala:

1:50

Imovel:

Cemei Pingo de Gente

Area:

172,00 m2

Data:

23/05/2025

Projeto:

Matheus F. Baranoski

Res. Técnico

Município:

Capanema

Comarca:

Capanema

Proprietário:

Município de Capanema

Fabiano Baranoski
CFT 05696864902