



**SITUAÇÃO E LOCALIZAÇÃO  
ENTRADAS DE SERVIÇOS (ENERGIA/ÁGUA)**  
Escala 1/500  
Chácara = 78  
Setor = S.E.  
Capanema Pr.

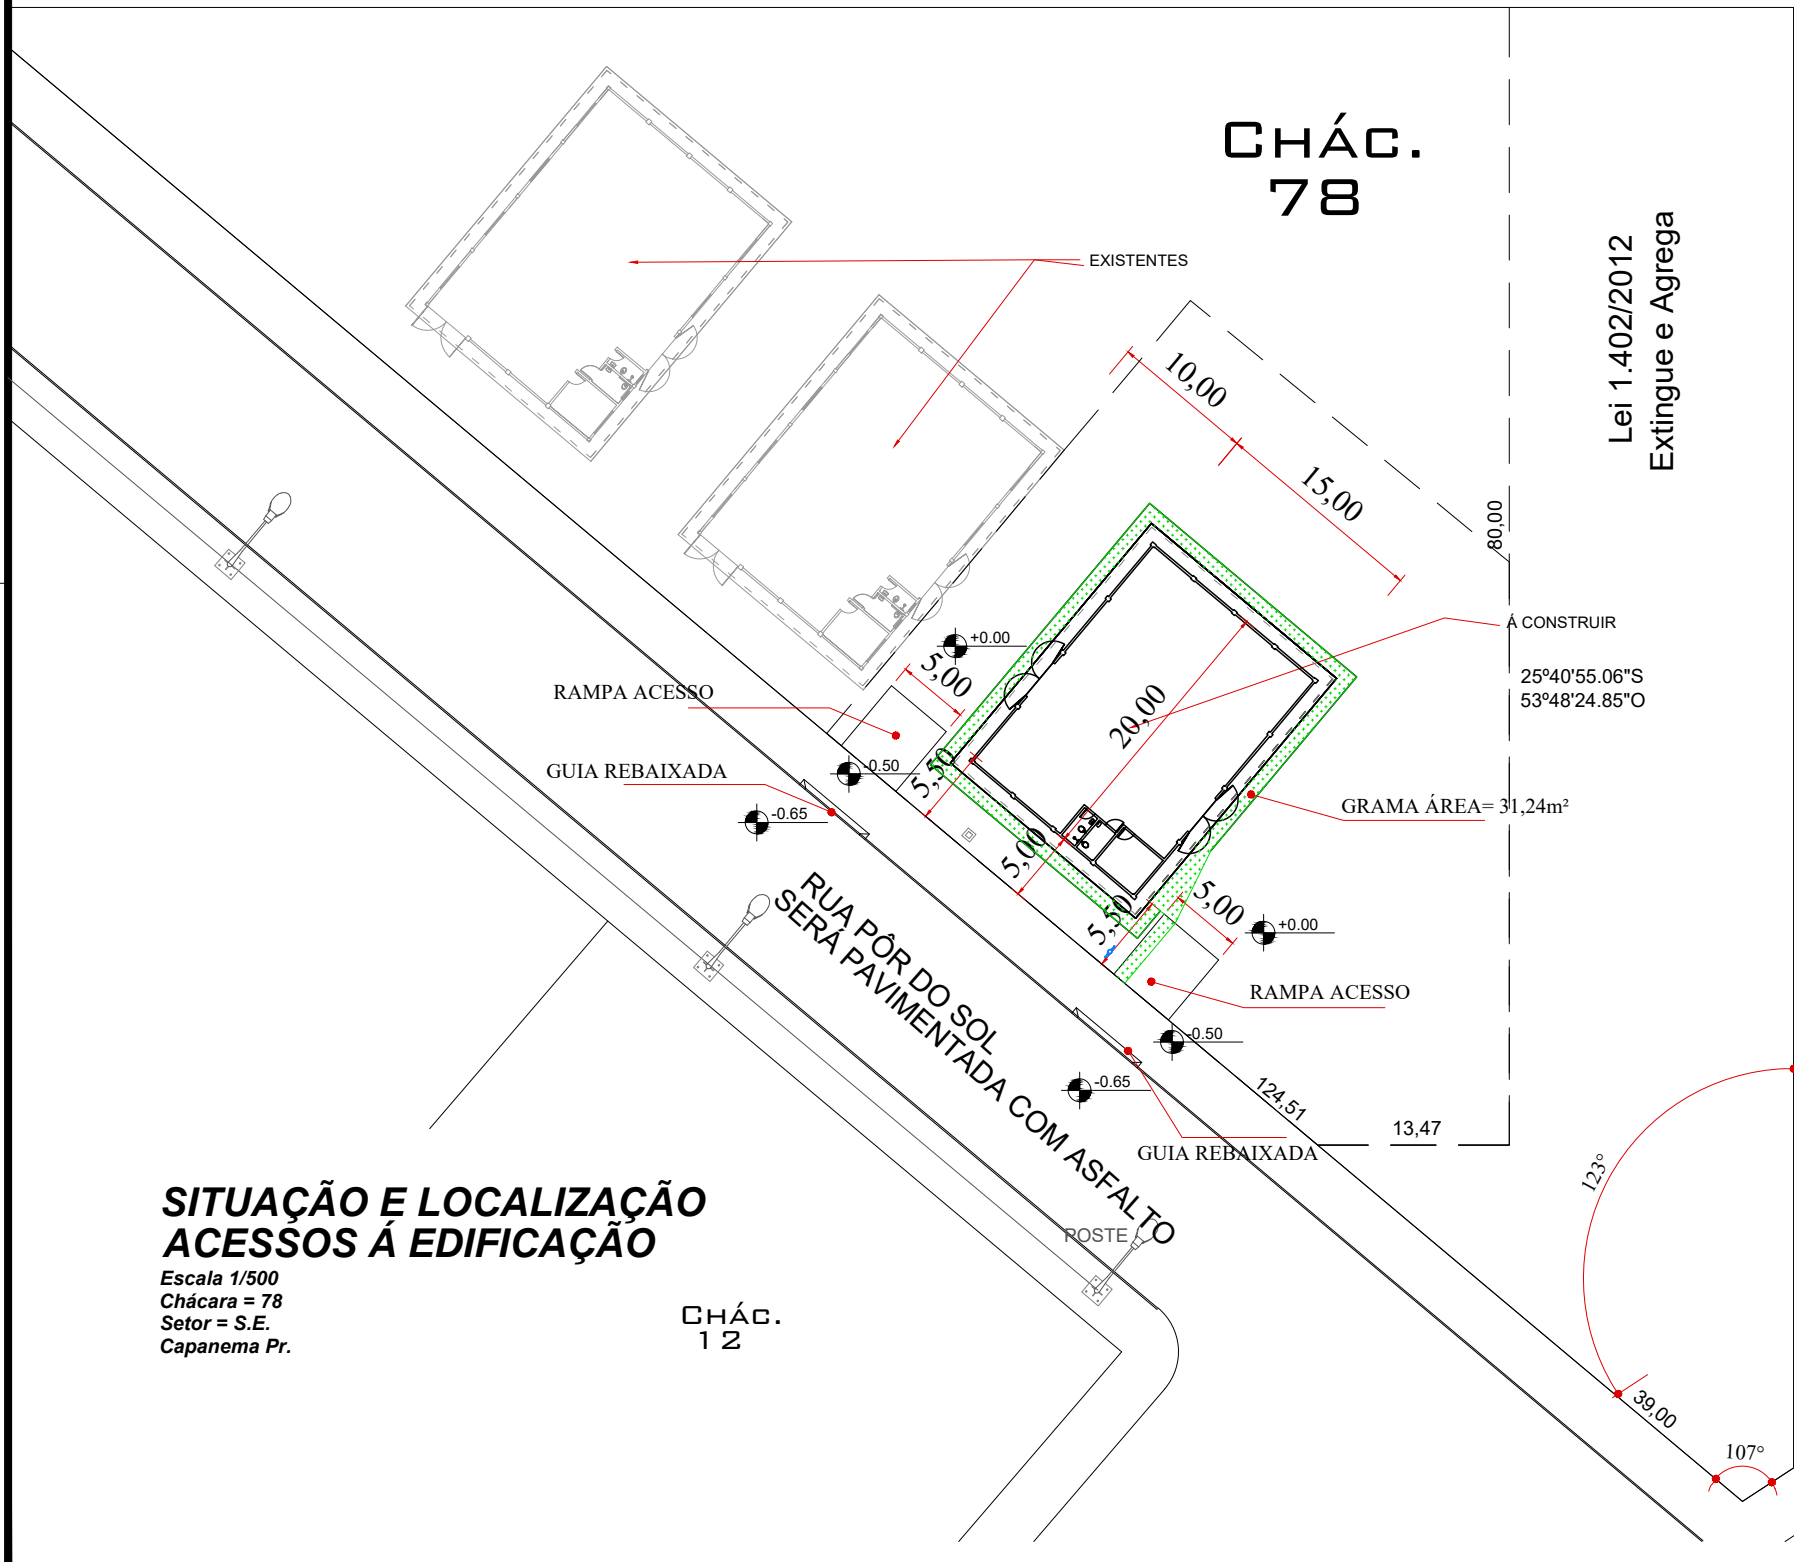

**SITUAÇÃO E LOCALIZAÇÃO  
ACESSOS À EDIFICAÇÃO**  
Escala 1/500  
Chácara = 78  
Setor = S.E.  
Capanema Pr.

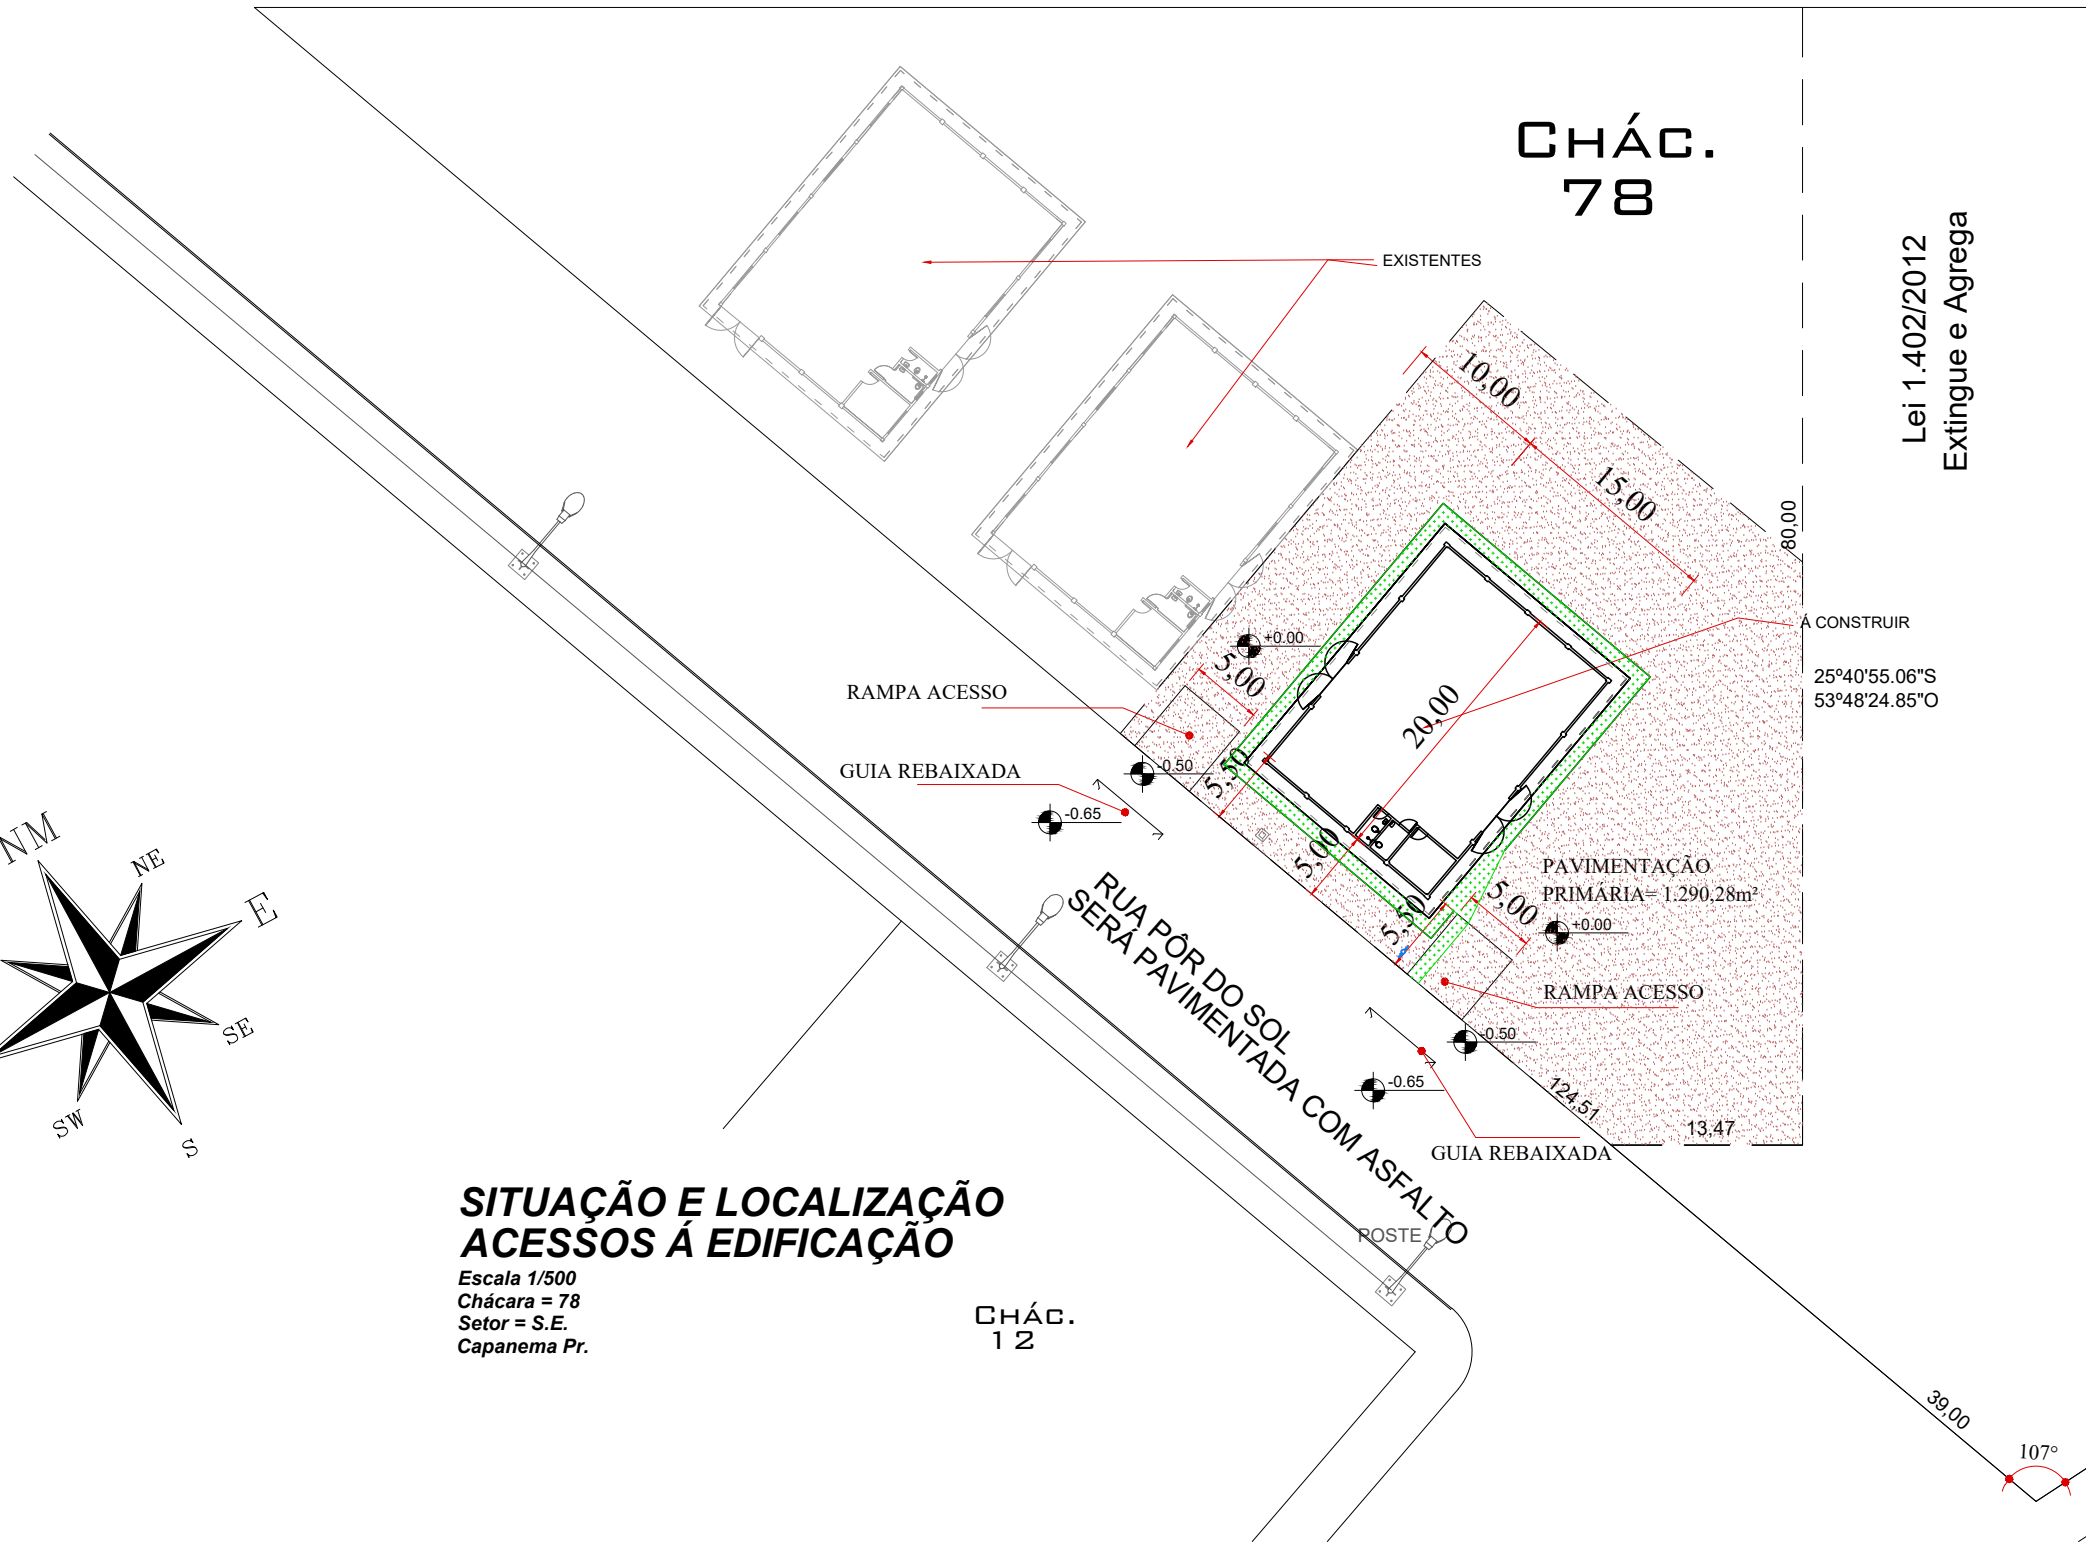

**SITUAÇÃO E LOCALIZAÇÃO  
ACESSOS À EDIFICAÇÃO**  
Escala 1/500  
Chácara = 78  
Setor = S.E.  
Capanema Pr.

<b>PROJETO ENTRADAS DE SERVIÇOS</b>			
Município de Capanema - Paraná			
CONSTRUÇÃO DE BARRACÃO PRÉ-MOLDADO			
RUA PÔR DO SOL, CHÁCARA 78 S.E. BAIRRO SANTO EXPEDITO - CAPANEMA - PARANÁ.			
RESPONSÁVEL TÉCNICO	LOCALIZAÇÃO	COORDENADAS	
SITUAÇÃO E LOCALIZAÇÃO Entradas de Serviços, Situação e Localização Acessos à Edificação	RUA PÔR DO SOL	25°40'55.06"S 53°48'24.85"O	
	CHÁC. 78	S.E.	
	Bairro Santo Expedito	EVANDRO CESAR MALINSKI	
RESPONSÁVEL TÉCNICO	ÁREA TOTAL	PRINCIPAIS	
RUBENS L. R. SOUZA CREA RES-88290-D ENGENHEIRO CIVIL E DE SEGURANÇA DO TRABALHO	300,44m²	ÚNICA	

**Documento assinado com certificado PKCS7 por:**

- RUBENS LUIS ROLANDO SOUZA (14/07/2025 07:23:13 - CPF: 51335883053)

Documento assinado eletronicamente por:

**Rubens Luis Rolando Souza (14/07/2025 08:13:16)**

Nome do arquivo:

**2025071408131684.pdf**

*Aponte a sua câmera e verifique a autenticidade:*



<https://dss.paranacidade.org.br/validaAssinatura.htm?controle=2025071408131684>