


DETALHE SEPARAÇÃO RESÍDUOS

Sem Escala

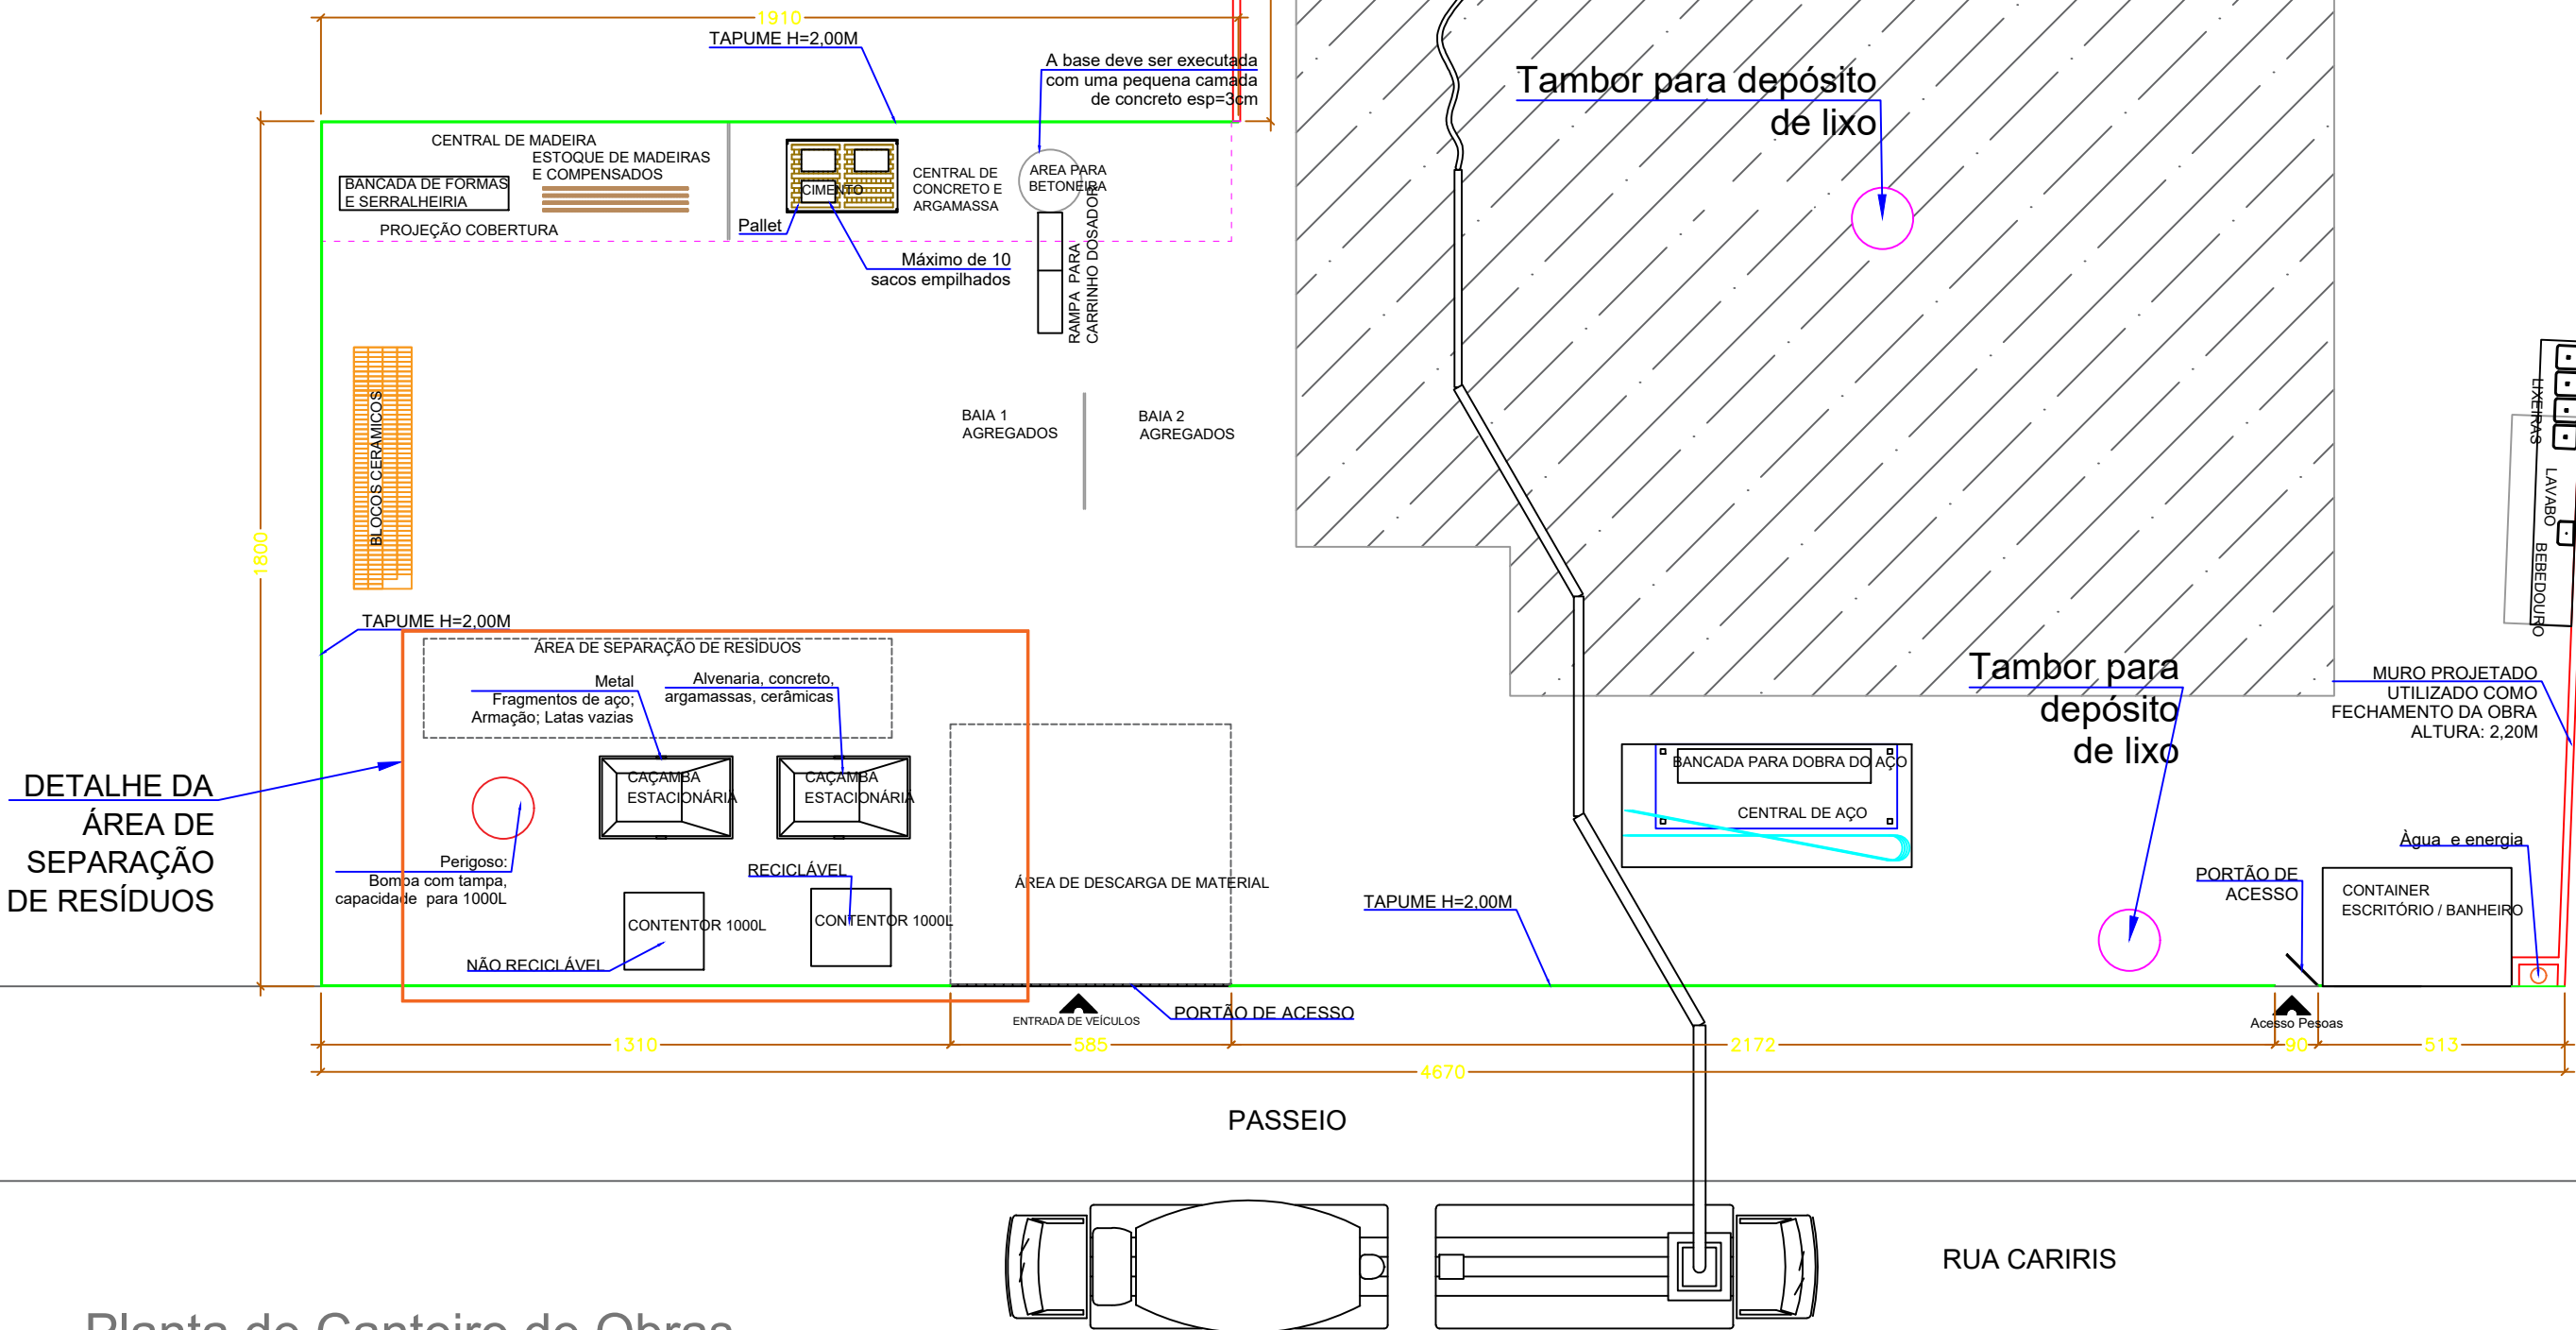

DETALHE DA
ÁREA DE
SEPARAÇÃO
DE RESÍDUOS

Planta de Canteiro de Obras

Escala 1/100

1ª ETAPA - ESTRUTURAÇÃO DO CANTEIRO DE OBRAS:

- 1 – O MURO, NAS ÁREAS DEMARCADAS, DEVE SER UTILIZADO COMO TAPUME H=2,00M;
- 2 – A PRODUÇÃO DO CONCRETO DEVE SEGUIR O ESPECIFICADO EM ORÇAMENTO;
- 3 – O CONCRETO TERÁ LANÇAMENTO MANUAL
- 4 – TODAS AS FORMAS DE MADEIRA SERÃO FEITAS IN-LOCO
- 5 – O ARMAZENAMENTO DE CIMENTO, ARGAMASSA E MADEIRA PODERÁ SER EM CONTÊNEIR TIPO ALMOXARIFADO.

2ª ETAPA - DURANTE A EXECUÇÃO DA OBRA:

- 1 – O LANÇAMENTO DO CONCRETO SERÁ FEITO ATRAVÉS DE CAMINHÃO BOMBA E BETONEIRA NESTA ETAPA E NAS PROXIMAS ELEVAÇÕES.
- 2 – TODAS AS FORMAS E ESCORAS DE MADEIRA SERÃO FEITAS IN-LOCO.
- 3 – A CENTRAL DE AÇO SERÁ DESMONTADA NESTA ETAPA, SE NECESSÁRIO;
- 4 – O ESTOQUE DE CIMENTO E AGLOMERANTES SERÁ LOCADO SOB PALLETS,PODENDO SER UTILIZADO CONTÊNER DE ALMOXARIFADO PARA O ARMAZENAMENTO.
- 5 – TODOS OS PILARES SERÃO CONCRETADOS JUNTO COM A LAJE.
- 6 – SERÃO DISTRIBUÍDOS ALGUNS TAMBORES, PARA O DEPÓSITO PROVISÓRIO DE RESÍDUOS NO CANTEIRO DE OBRAS. AO FINAL DO DIA, DEVERÁ SER FEITA COLETA E DESTINAÇÃO NOS LOCAIS ADEQUADOS, DE ACORDO COM A CLASSIFICAÇÃO.

ORGÃOS PÚBLICOS

CANTEIRO DE OBRAS



MUNICÍPIO DE CAPANEMA - PARANÁ
Avenida Pedro Viriato Parigot de Souza, 1080, Centro
CEP: 85.760-000
Telefone: (46) 3552-1321
Email: adm@capanema.pr.gov.br

OBRA: CRECHE MODELO PADRÃO
PROGRAMA INFÂNCIA FELIZ
LOCAL: RUA CARIRIS, Nº920
GLEBA 135-CP, LOTE 52-B, SETOR S.E.
CAPANEMA - PARANÁ

CONTEÚDO
CANTEIRO DE OBRAS
DET. SEPARAÇÃO RESÍDUOS
ESPECIFICAÇÕES

O-1/1

ESTATÍSTICAS
ÁREA DO TERRENO 5.000,00m²
ÁREA DA EDIFICAÇÃO 458,86 m²
ÁREA EXCEDENTE DE TERRENO 3.661,92 m²
ÁREA TOTAL CONSTRUÍDA 1.338,08 m²

RESPONSÁVEIS TÉCNICOS

PROJETO ANA CAROLINE SCHREINER
Arquiteta e Urbanista - CAU A177175-2

EXECUÇÃO

PROPRIETÁRIO
MUNICÍPIO DE CAPANEMA - PARANÁ
CNPJ: 75.972.760/0001-60

DESENHO Ana C. Sch.

DATA 05/2025

ESCALA INDICADA