COBOGÓ DE CONCRETO – MODELO TRIÂNGULAR – 140 UN.
Sr. Gabriel

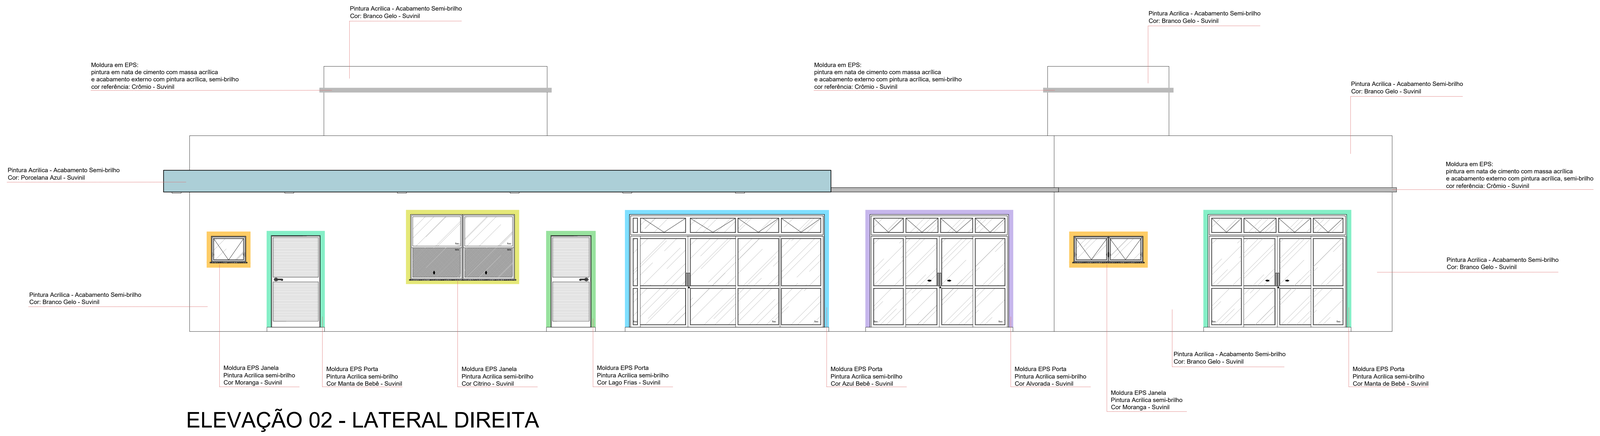

ELEVAÇÃO 02 - LATERAL DIREITA

Escala: 1:50

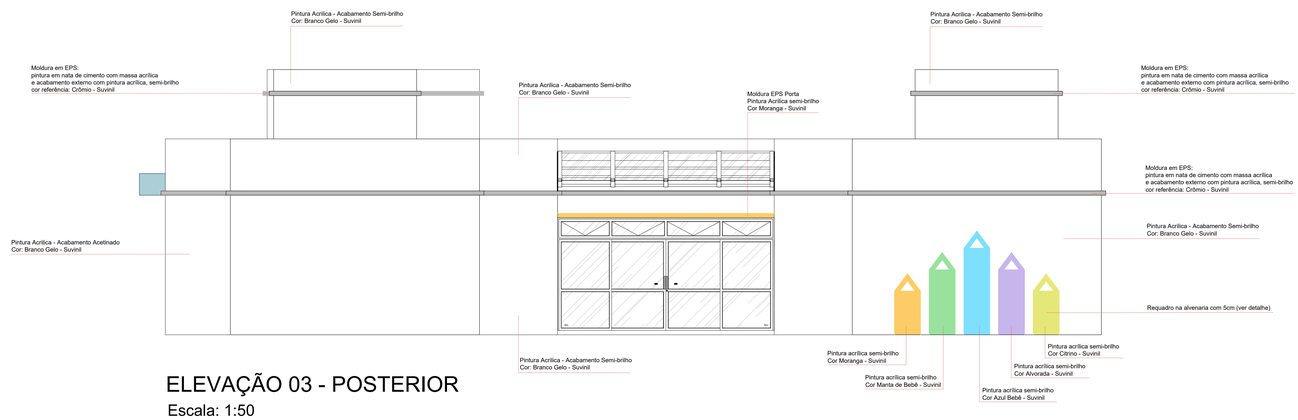

ELEVAÇÃO 03 - POSTERIOR

Escala: 1:50

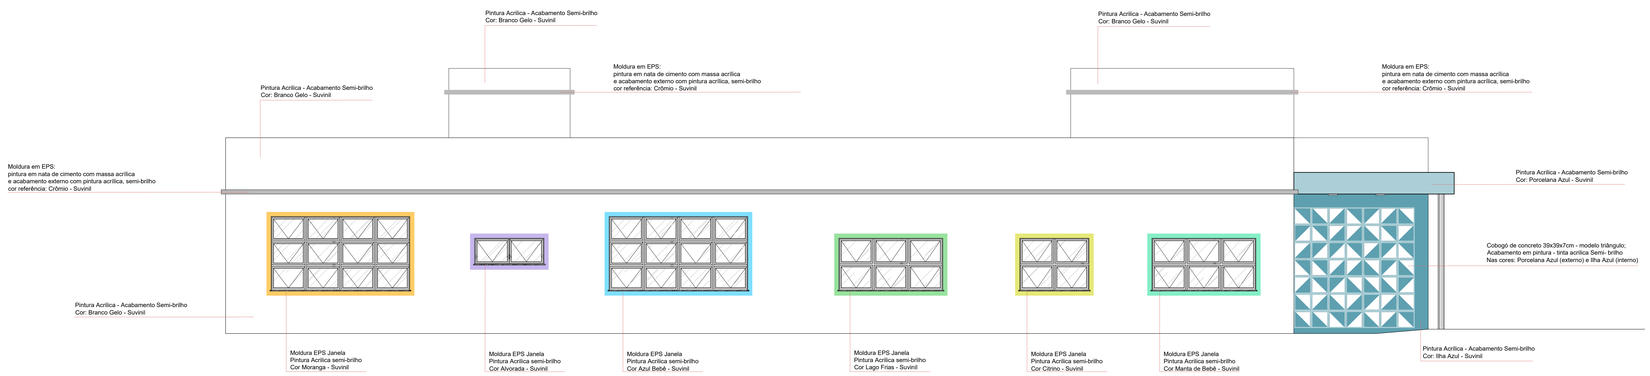

ELEVAÇÃO 04 - LATERAL ESQUERDA

Escala: 1:50

OBSERVAÇÃO:
O PROJETO APRESENTADO REFERE-SE A EDIFICAÇÃO DO PROGRAMA INFÂNCIA FELIZ PARANÁ - CRECHE - PROJETO DE AUTORIA E RESPONSABILIDADE DAS ARQUITETAS ADRIANA GARCIA, CAU A43.929-0 E ISAURA MARQUES DE SOUZA, CAU A30.869-2, SOB OS RRTs Nº 1460619, Nº 1460628 E Nº 1460649. CABE A XXXXXX (EMPRESA/PREFEITURA) XXXXXXXX APENAS A RESPONSABILIDADE SOBRE A IMPLANTAÇÃO DO PROJETO PADRÃO.

GOVERNO DO ESTADO DO PARANÁ
SECRETARIA DO DESENVOLVIMENTO SOCIAL E FAMÍLIA
PROGRAMA INFÂNCIA FELIZ
NÚCLEO TÉCNICO DE ARQUITETURA

PROPRIETÁRIO: SECRETARIA DO DESENVOLVIMENTO SOCIAL E FAMÍLIA	MUNICÍPIO: ESTADO DO PARANÁ.
OBRA: PROJETO PADRÃO CHECHES	ÁREA EDIFICADA: 498,86m²
OBJETO: EDIFICAÇÃO PÚBLICA EM ALVENARIA	
LOCAL: RUA XXXXXXXX, 000, BAIRRO	TIPO: CONSTRUÇÃO
AUTORES DO PROJETO PADRÃO/ REGISTRO PROF: ARQ. ADRIANA GARCIA CAU A43.929-0 ; ARQ. ISAURA MARQUES DE SOUZA CAU A30.869-2	PROJETO: **ARQUITETÔNICO**
	REFERÊNCIA: **ELEVAÇÕES 02, 03 E 04**
PREFEITURA/ EMPRESA XXXXXXXXXXXX CNPJ 00.000.000/0001-00	DESENHO: ADRIANA
	DATA: JANEIRO 2025
LOGO PREFEITURA AUTOR DO PROJETO DE IMPLANTAÇÃO REGISTRO PROF: ARQ./ENG. XXXXXXXXX CAU/CREA 00000	ESCALA DO DESENHO: INDICADA
	ARQUIVO: Creche_34 alunos_R12.dwg

ARQ 07 20