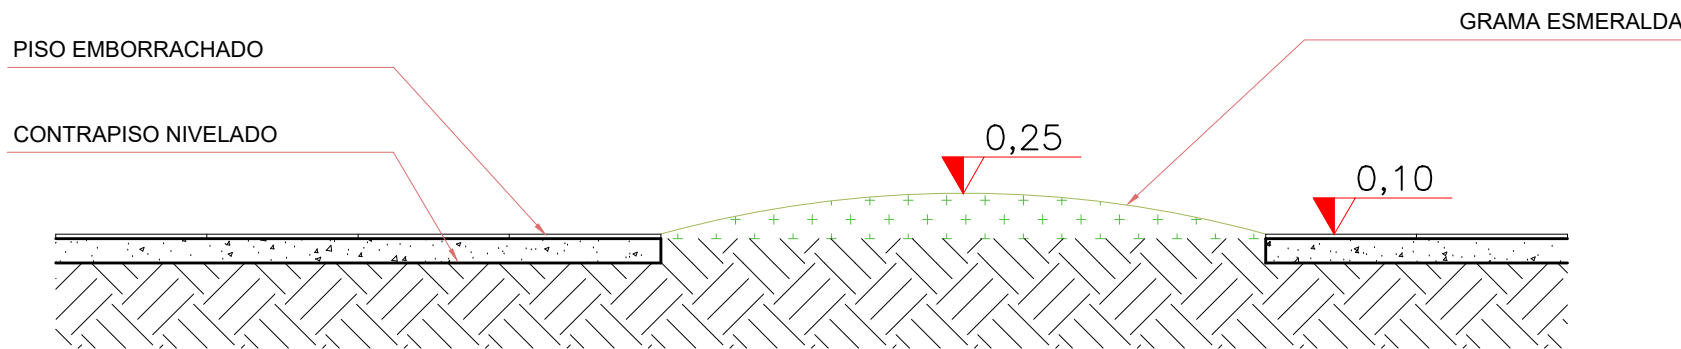








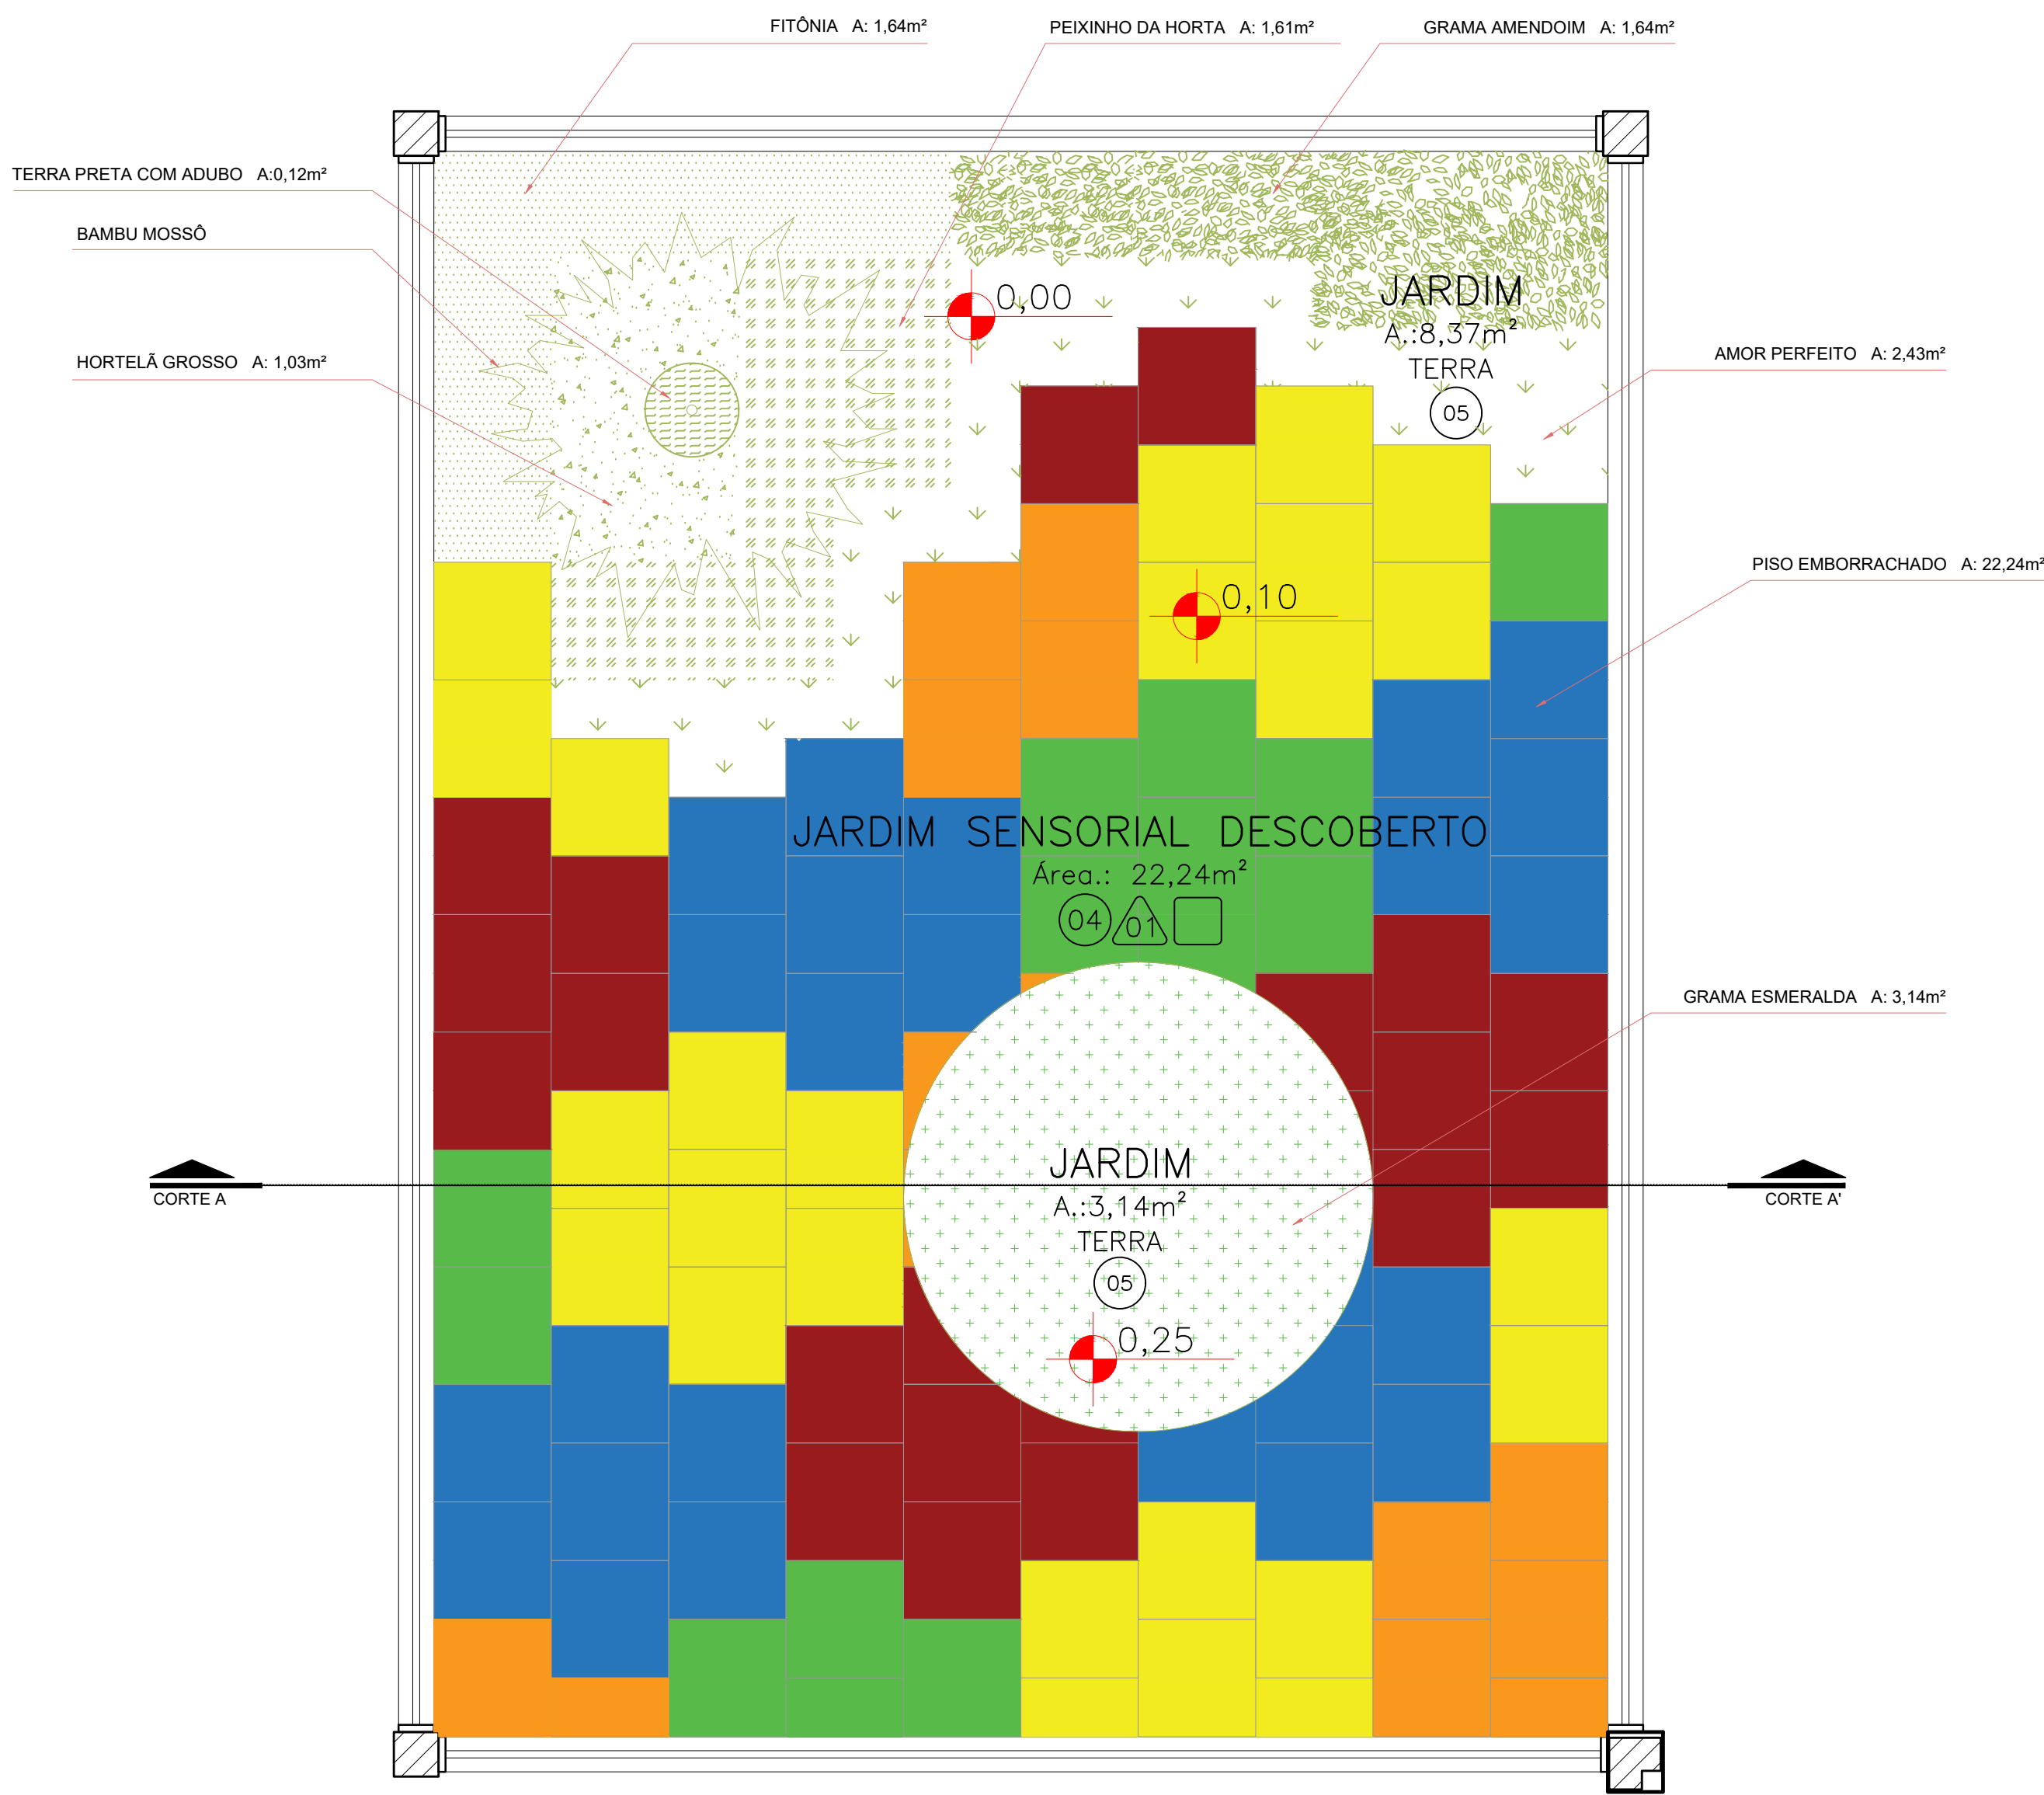


DET. JARDIM SENSORIAL DESCOBERTO
PLANTA BAIXA

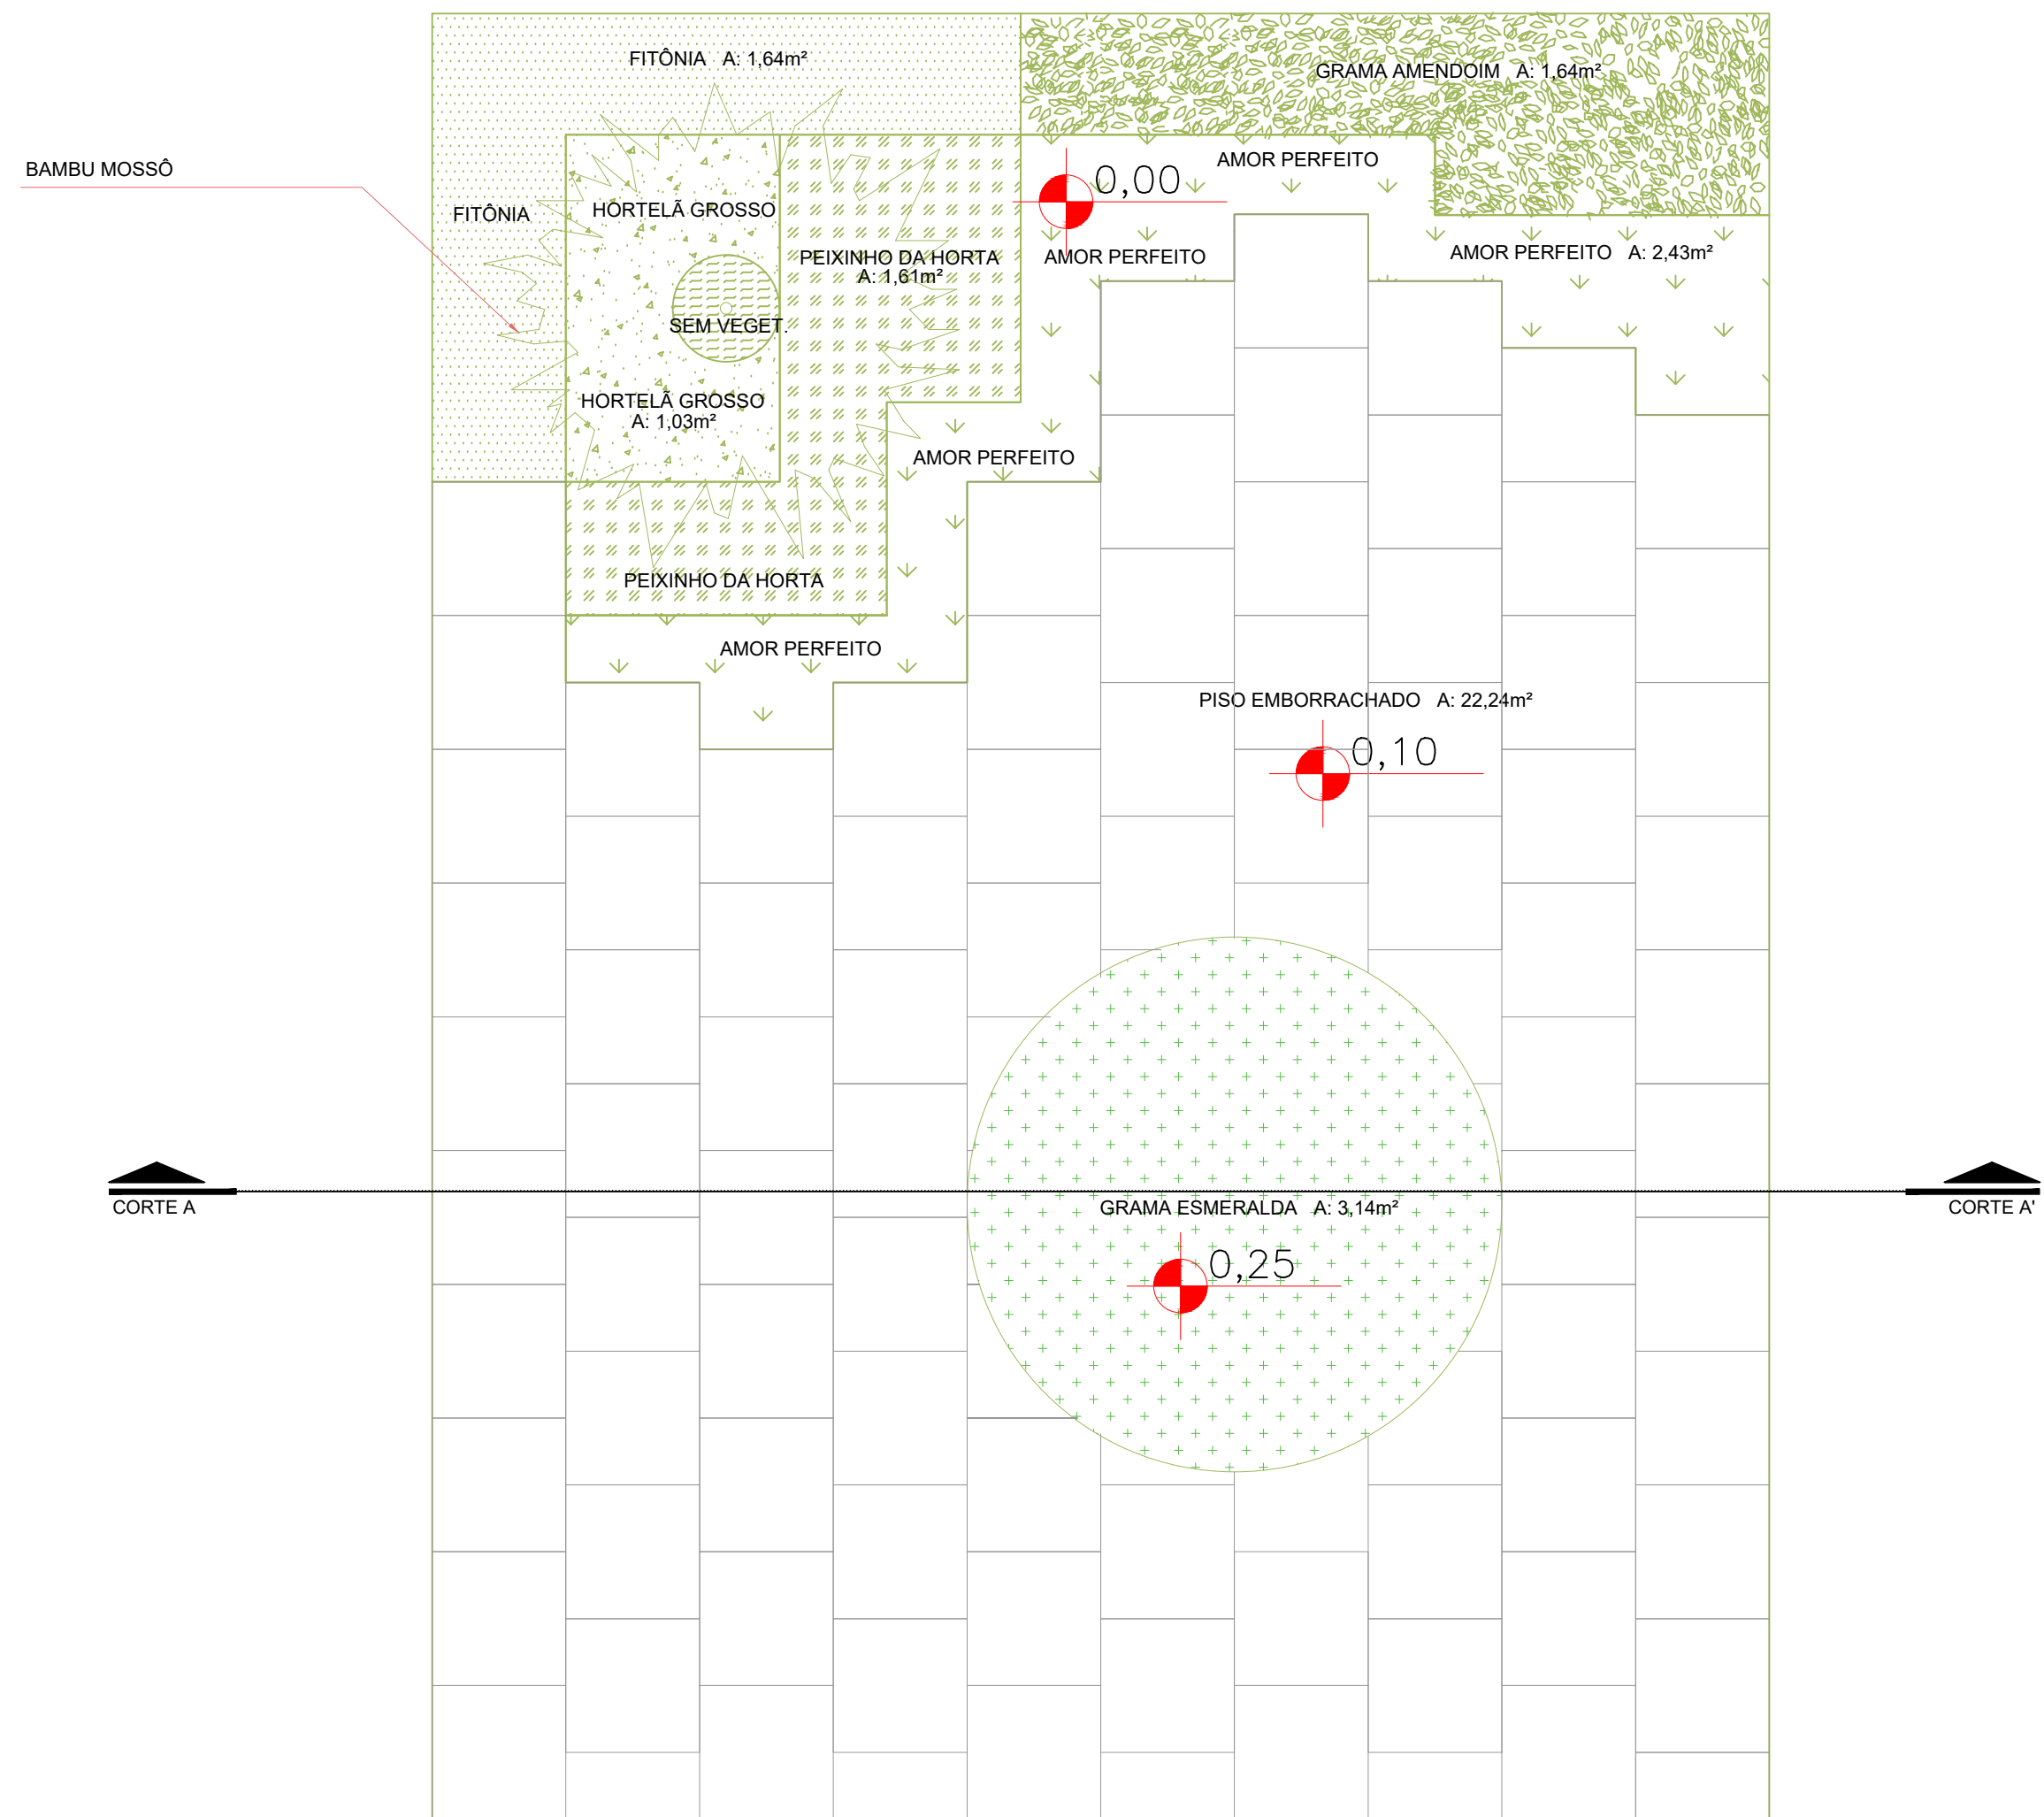


DET. JARDIM SENSORIAL DESCOBERTO
CORTE AA'

-  PISO EMBORRACHADO COLORIDO EM PLACAS 50cmX50cm 15mm NAS CORES AMARELO, AZUL, VERDE, VERMELHO E LARANJA.
-  GRAMA ESMERALDA (Zoysia japônica).
-  AMOR PERFEITO (Viola Tricolor) – CORES VARIADAS.
-  GRAMA AMENDOIM (Arachis repens).
-  FITÔNIA (Fittonia albivenis).
-  HORTELÃ GROSSO (Coleus amboinicus).
-  PEIXINHO DA HORTA (Stachys byzantina).
-  BAMBU MOSSÔ (Phyllostachys edulis).

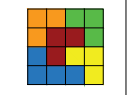
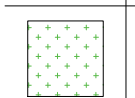
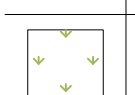


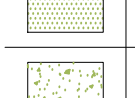
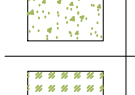
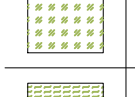
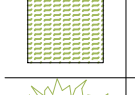


DET. JARDIM SENSORIAL DESCOBERTO
PLANTA BAIXA



DET. JARDIM SENSORIAL DESCOBERTO

ESC 1:25

ESPECIFICAÇÕES		
JARDIM SENSORIAL DESCOBERTO		
LEGENDA	DESCRIÇÃO	QUANTIDADE
	PISO EMBORRACHADO COLORIDO EM PLACAS 50cmX50cm 15mm NAS CORES AMARELO, AZUL, VERDE, VERMELHO E LARANJA – PADRÃO CONFORME PROJETO, COLADO COM COLA PU BI COMPONENTE SOBRE CONTRAPISO NIVELADO	22,24 M2
	PLANTIO DE GRAMA ESMERALDA (Zoysia japônica) EM PLACAS PREVER UMA CAMADA DE SUBSTRATO E TERRA ADUBADA	3,14 M2
	ÁREA DE PLANTIO DE MUDAS DE AMOR PERFEITO (Viola Tricolor) – CORES VARIADAS – MUDAS A CADA 15cm – PREVER UMA CAMADA DE SUBSTRATO E TERRA ADUBADA	2,43 M2 (APROX. 118 MUDAS)
	ÁREA DE PLANTIO DE GRAMA AMENDOIM (Arachis repens) – MUDAS A CADA 30cm PREVER UMA CAMADA DE SUBSTRATO E TERRA ADUBADA	1,64 M2 (APROX. 51 MUDAS)
	ÁREA DE PLANTIO DE FITÔNIA (Fittonia albivenis) – MUDAS A CADA 20cm PREVER UMA CAMADA DE SUBSTRATO E TERRA ADUBADA	1,64 M2 (APROX. 82 MUDAS)
	ÁREA DE PLANTIO DE MUDAS DE HORTELÃ GROSSO (Coleus amboinicus) – MUDAS A CADA 30cm PREVER UMA CAMADA DE SUBSTRATO E TERRA ADUBADA	1,03 M2 (APROX. 14 MUDAS)
	ÁREA DE PLANTIO DE MUDAS DE PEIXINHO DA HORTA (Stachys byzantina) – MUDAS A CADA 20cm PREVER UMA CAMADA DE SUBSTRATO E TERRA ADUBADA	1,01 M2 (APROX. 45 MUDAS)
	SEMI COBERTURA VEGETAL, SOMENTE SUBSTRATO E TERRA ADUBADA	0,12 M2
	PLANTIO DE MUDA DE BAMBU MOSSÔ (Phyllostachys edulis)	01 MUDA
OBS.: ONDE HOUVER PLANTIO DE MUDAS VEGETAIS, PREVER UMA CAMADA DE SUBSTRATO E TERRA ADUBADA		11,81 M2 OU 1,61 M3

OBSERVAÇÃO:
O PROJETO APRESENTADO REFINA-SE A EDIFICAÇÃO DO PROGRAMA INFÂNCIA FELIZ PARANÁ. CRIE-SE PROJETO DE AUTORIA E RESPONSABILIDADE DAS ARQUITETAS ADRIANA GARCIA CAU A43.923-0 E ISaura MARQUES DE SOUZA CAU A30.895-2, CRIE-SE O PROJETO INFÂNCIA FELIZ PARANÁ E A CRIAÇÃO DE UM ESPAÇO DE LER E DEBRUÇAR SOBRE A RESPONSABILIDADE SOBRE A IMPLANTAÇÃO DO PROJETO INFÂNCIA FELIZ PARANÁ.

	GOVERNO DO ESTADO DO PARANÁ SECRETARIA DO DESENVOLVIMENTO SOCIAL E FAMÍLIA PROGRAMA INFÂNCIA FELIZ NÚCLEO TÉCNICO DE ARQUITETURA
PROPRIETÁRIO: SECRETARIA DO DESENVOLVIMENTO SOCIAL E FAMÍLIA	MUNICÍPIO: ESTADO DO PARANÁ
OBRA: PROJETO INFÂNCIA FELIZ PARANÁ	ÁREA EDIFICADA: 498,86m²
LOCAL: RUA XXXXXXXX, 000, BAIRRO	TIPO: CONSTRUÇÃO
AUTORES DO PROJETO: ADRIANA GARCIA CAU A43.923-0 ISaura MARQUES DE SOUZA CAU A30.895-2	PROJETO: ARQUITETÔNICO
REFERÊNCIA: PREFEITURA EMPRESA XXXXXXXXXXXX CNPJ XXXXXXXX-XX	DESENHO: ADRIANA
LOGO PREFEITURA	DATA: JANEIRO 2023
AUTOR DO PROJETO DE IMPLANTAÇÃO: REGISTRO PROF. ARQ. ENG. XXXXXXXX CAUGREIA 00000	ESCALA DO DESENHO: INDICADA
ARQUIVO: C:\Arq_20\Arq_2023\Arq_2023.dwg	INDICAÇÃO: ARQ. 18 20