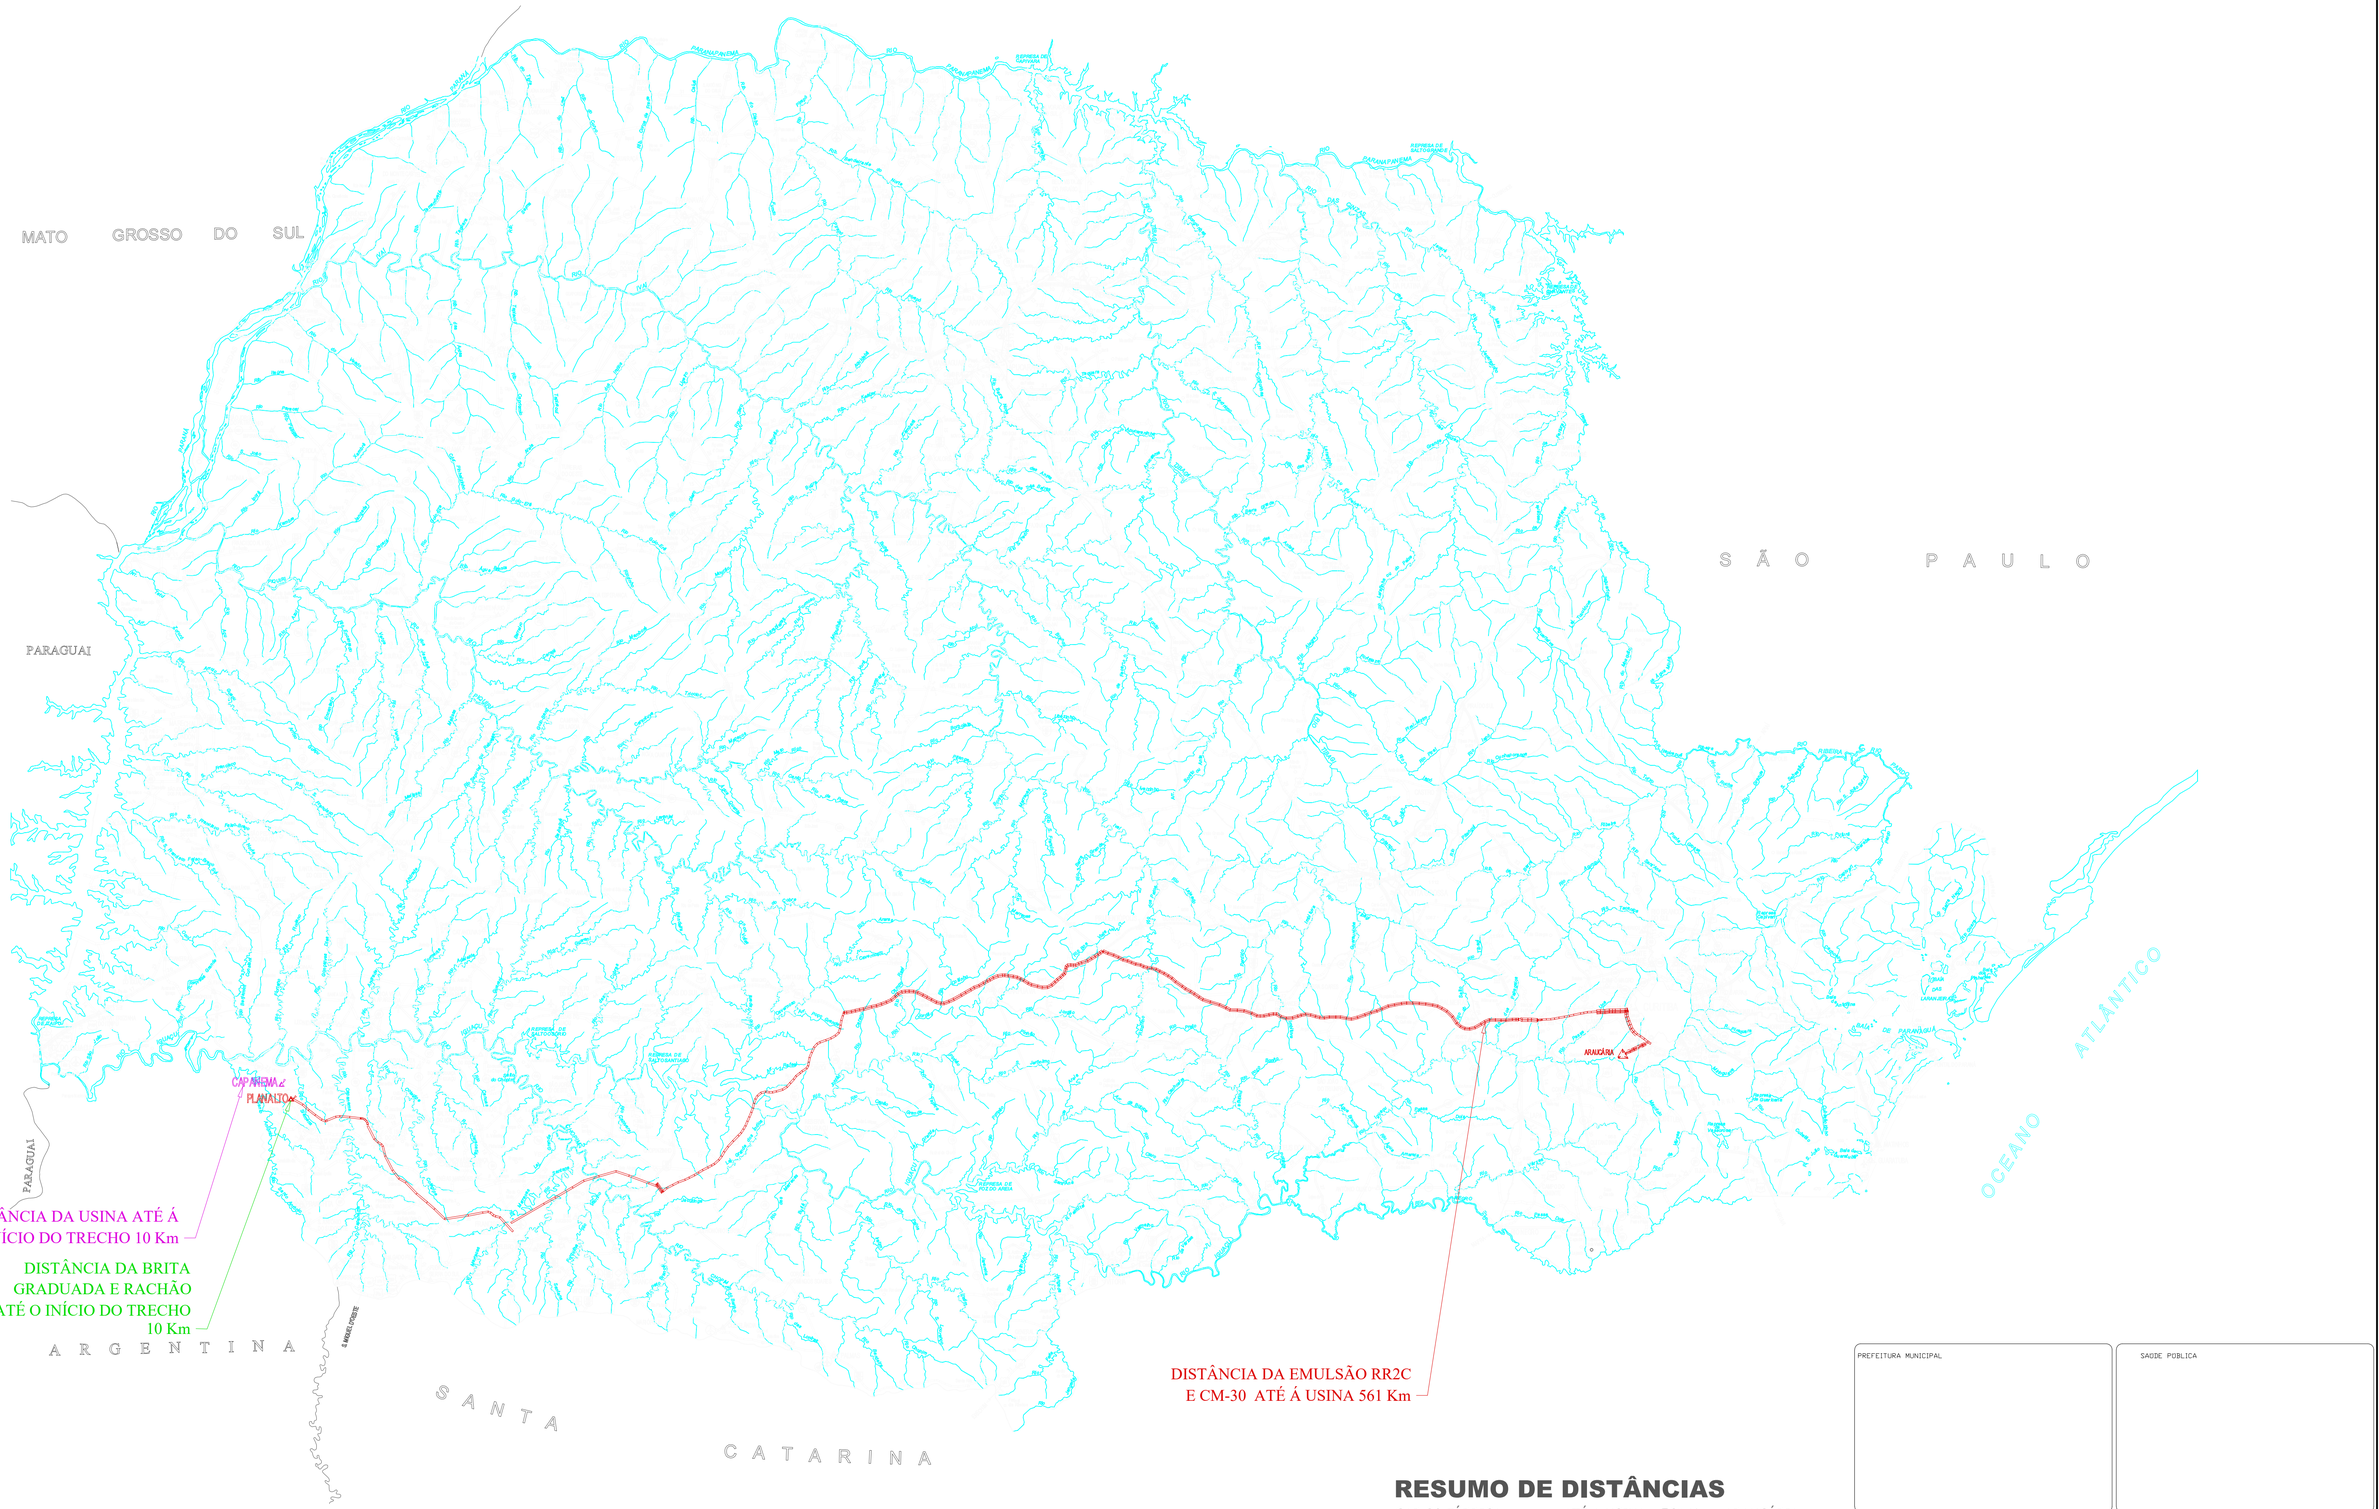

RESUMO DE DISTÂNCIAS

CAP-20 FÁBRICA	ATÉ A USINA - 561 Km - ARAUCÁRIA
EMULSÃO RR2C	ATÉ A USINA - 561 Km - ARAUCÁRIA
CM-30	ATÉ A USINA - 561Km - ARAUCÁRIA
BRITA GRADUADA	ATÉ O INÍCIO DO TRECHO - 10 Km
RACHÃO	ATÉ O INÍCIO DO TRECHO - 10 Km
USINA	ATÉ O INÍCIO DO TRECHO - 10 Km

PREFEITURA MUNICIPAL

SAUDE PUBLICA

RESUMO DE DISTÂNCIAS

OBRA:

PROJETO PAVIMENTAÇÃO

PAVIMENTAÇÃO ASFÁLTICA EM CBUQ

Perímetro Urbano - Capanema Pr.

Georeferência: Início: Final:

RESPONSÁVEL TÉCNICO:

RUBENS LUIS ROLANDO SOUZA:5133588053 — Assinado de forma digital por RUBENS LUIS ROLANDO SOUZA:51335880531 Dados: 2025.06.11 07:54:56 -03'00'

RUBENS L.R. SOUZA
RS-88296-D
Engenheiro Civil e Segurança do Trabalho

LOCALIDADE/BAIRRO: Capanema

Desenho: SEINFRA

ESCALA: INDICADA

DATA: Maio de 2025

FOLHA: ÚNICA