


PLANTA RECAPEAMENTO ASFÁLTICO

Escala: 1/250

ÁREA PRANCHA 01-02 = 2.639,03m²

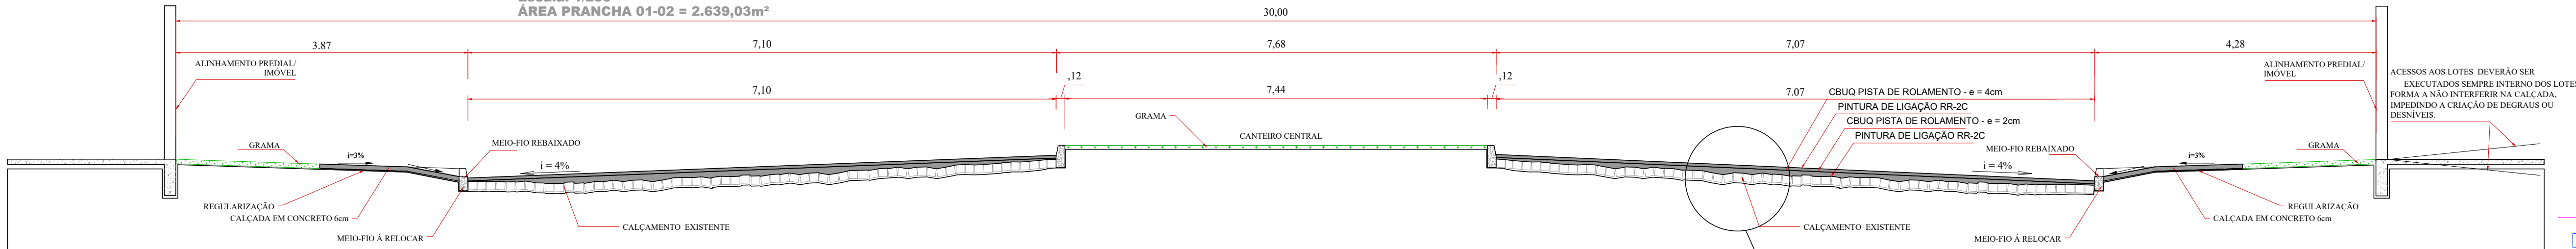

SECÇÃO 01 TRANSVERSAL TIPO

ESCALA = 1/50

AVENIDA PEDRO VIRIATO PARIGOT DE SOUZA

QUANTITATIVO


PINTURA DE LIGAÇÃO = 2.639,03m²

CBUQ - REPERFILAGEM ESPESSURA 2cm = 52,78m³ x 2,4 = 126,67 Ton.

PINTURA DE LIGAÇÃO = 2.639,03m²

CBUQ - PISTA DE ROLAMENTO ESPESSURA 4cm = 105,56m³ x 2,518 = 265,80 Ton.

DETALHE

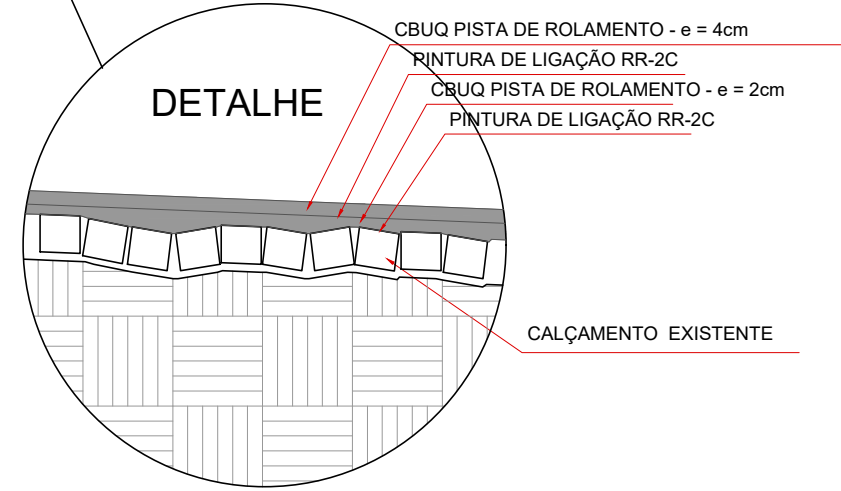

Legenda

Muros

Bocas de Lobo Existentes

Bocas de Lobo 01 - BL

Pontos de Verificação - PV

Alinhamento de Quadra

Meio-Fio Existente

Meio-Fio à Relocar

Poste Alta Tensão

Poste Iluminação Pública

Calçadas/Rampas de Acesso Existentes

Árvores Existentes

Revisões da Prancha


| | Comentários | Autor | Data |
|----|---|----------------|------------|
| 01 | Revisão Geral | Rubens/Evandro | 07/10/2025 |
| 02 | Alteração de Brita Graduada p/ Reperfilagem em CBUQ | Rubens/Evandro | 21/10/2025 |

| | |
|------------------------|----------------------------|
| APROVAÇÃO DO MUNICÍPIO | APROVAÇÃO DA SAÚDE PÚBLICA |
| | |


PROJETO GEOMÉTRICO RECAPEAMENTO ASFÁLTICO EM CBUQ

Município de Capanema - Paraná
RECAPEAMENTO ASFÁLTICO EM CBUQ
Avenida Pedro Viriato Parigot de Souza entre Av. Botucaris e Av. Geraldo Fülber - B. Santa Cruz - Capanema Pr.

| | | | |
|--|--|--|--|
| PROJETO | RESPONSÁVEL TÉCNICO | ÁREA TOTAL | DATA |
| RUBENS LUIS ROLANDO SOUZA-51335-883053 | 5.575,88m² | Indicada | Outubro 2025 |
| LOGRADOURO | LOGRADOURO | LOGRADOURO | LOGRADOURO |
| Avenida Pedro Viriato Parigot de Souza | Avenida Pedro Viriato Parigot de Souza | Avenida Pedro Viriato Parigot de Souza | Avenida Pedro Viriato Parigot de Souza |
| Nº CHACOTE | Nº CHACOTE | Nº CHACOTE | Nº CHACOTE |
| - | - | - | - |
| QUILÔMETROS | QUILÔMETROS | QUILÔMETROS | QUILÔMETROS |
| Bairro Santa Cruz | Bairro Santa Cruz | Bairro Santa Cruz | Bairro Santa Cruz |
| PROJETO | PROJETO | PROJETO | PROJETO |
| 01-02 | 01-02 | 01-02 | 01-02 |

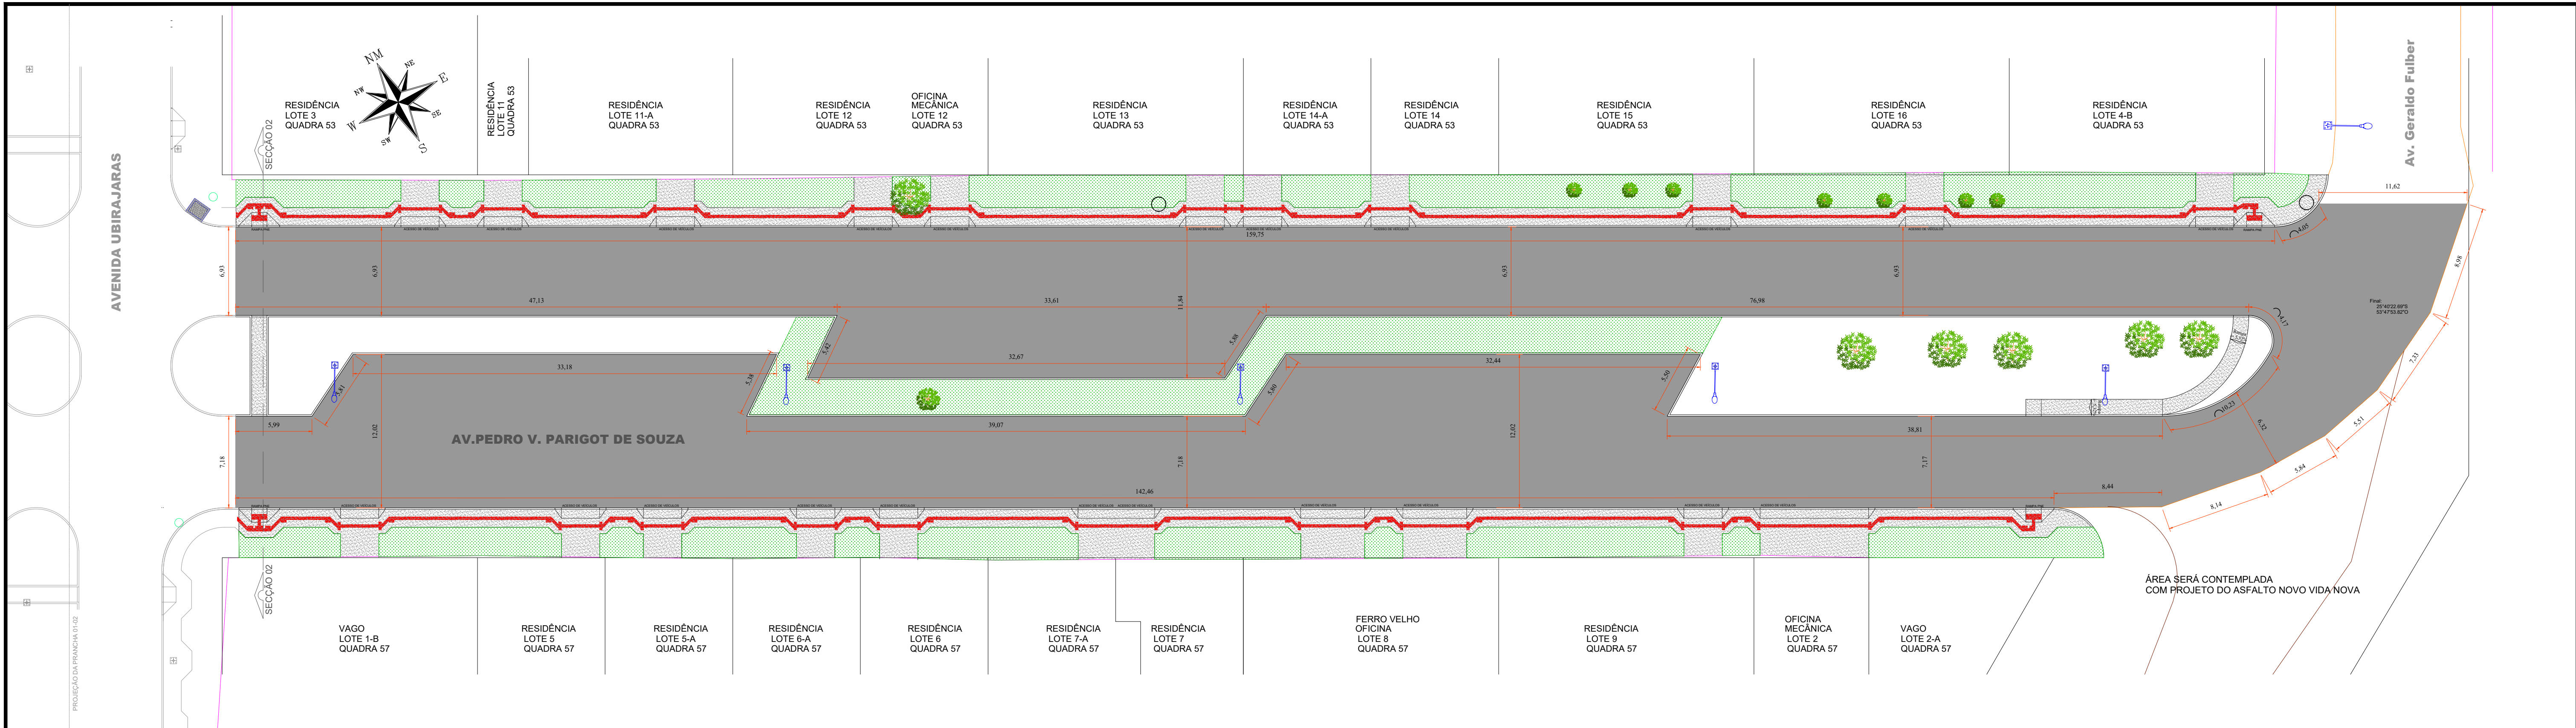


PLANTA RECAPEAMENTO ASFÁLTICO
Escala: 1/250
ÁREA PRANCHA 02-02 = 2.936,85m²

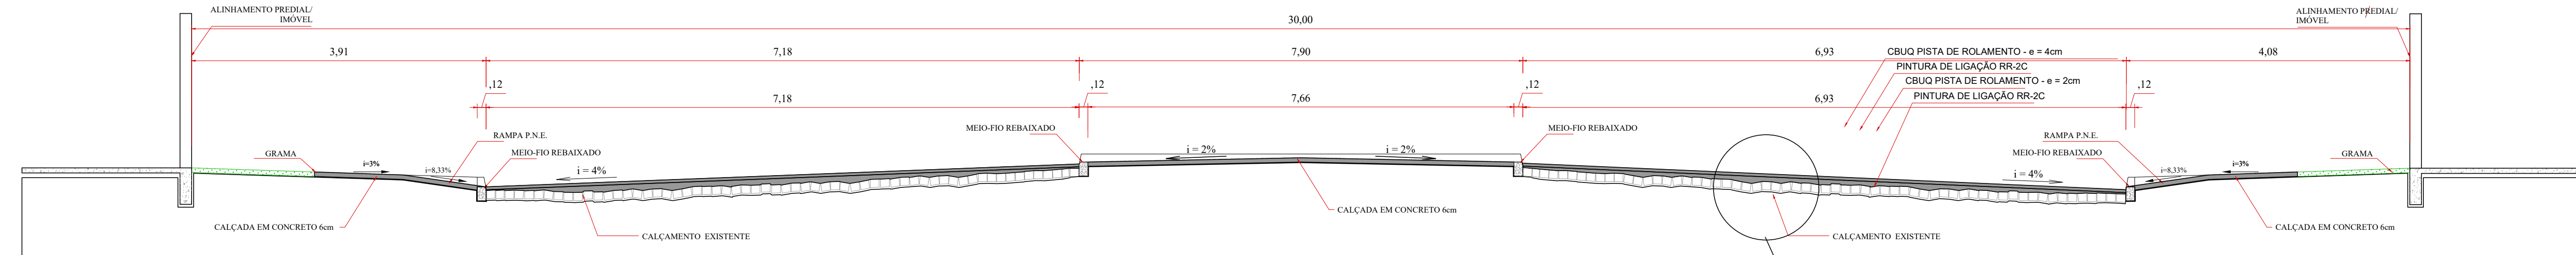

SECÇÃO 02 TRANSVERSAL TIPO
ESCALA = 1/50
AVENIDA PEDRO VIRIATO PARIGOT DE SOUZA

QUANTITATIVO


| |
|--|
| PINTURA DE LIGAÇÃO = 2.936,85m² |
| CBUQ - REPERFILAGEM ESPESSURA 2cm = 58,73 x 2,4 = 140,96 Ton. |
| PINTURA DE LIGAÇÃO = 2.936,85m² |
| CBUQ - PISTA DE ROLAMENTO ESPESSURA 4cm = 117,47m³ x 2,518 = 295,79 Ton. |

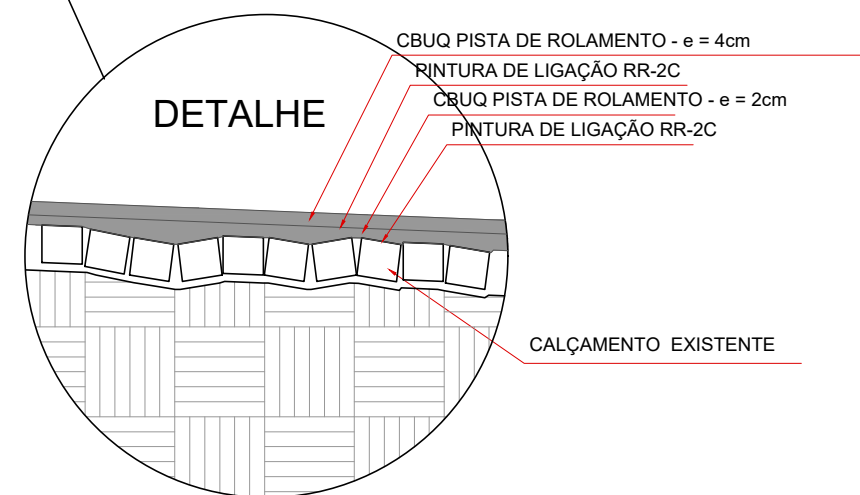

- Legenda**
- Muros
 - Bocas de Lobo Existentes
 - Bocas de Lobo 01 - BL
 - Pontos de Verificação - PV
 - Alinhamento de Quadra
 - Meio-Fio Existente
 - Meio-Fio á Relocar
 - Poste Alta Tensão
 - Poste Iluminação Pública
 - Sem Pavimentação Área será c/ Projeto Asfalto Novo Vida Nova
 - Ávores Existentes

QUANTITATIVO GERAL PRANCHAS

| |
|--|
| PINTURA DE LIGAÇÃO = 5.575,88m² |
| CBUQ - REPERFILAGEM ESPESSURA 2cm = 111,51 x 2,4 = 267,63 m³ |
| PINTURA DE LIGAÇÃO = 5.575,88m² |
| CBUQ - PISTA DE ROLAMENTO ESPESSURA 4cm = 223,03m³ x 2,518 = 561,59 Ton. |

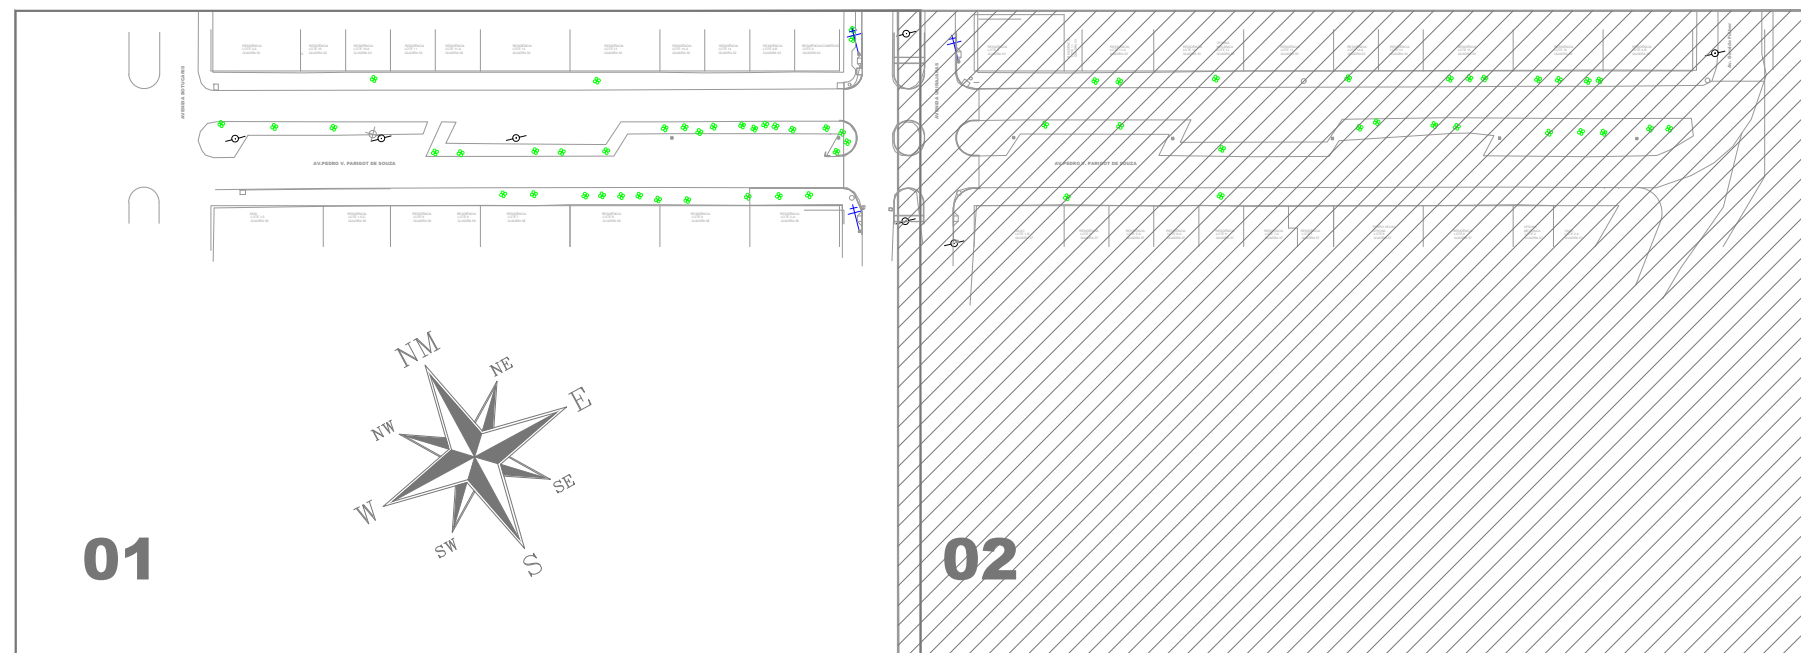

LOCALIZAÇÃO DO TRECHO
SEM ESCALA

| | | | |
|--|--|--|--|
| APROVAÇÃO DO MUNICÍPIO | | APROVAÇÃO DA SAÚDE PÚBLICA | |
| PROJETO GEOMÉTRICO RECAPEAMENTO ASFÁLTICO EM CBUQ | | | |
| Município de Capanema - Paraná | | | |
| RECAPEAMENTO ASFÁLTICO EM CBUQ | | | |
| Avenida Pedro Viriato Parigot de Souza entre Av. Botucaris e Av. Geraldo Fulber - B. Santa Cruz - Capanema Pr. | | | |
| | | | |
| PROJETO: Planta Recapeamento Asfáltico, Seção Transversal 2, Detalhes e Resumo Quantitativos e Localização do Trecho | | GABARITO: Avenida Pedro Viriato Parigot de Souza | |
| RESPONSÁVEL TÉCNICO: RUBENS LUIS ROLANDO SOUZA-51335-0 | | RESPONSÁVEL: EVANDRO CESAR MALINSKI | |
| ÁREA TOTAL: 5.575,88m² | | PREFEITO MUNICIPAL: | |
| DATA: Outubro 2025 | | 02-02 | |