



PLANTA ASSENTAMENTO DE MEIO-FIO
Escala: 1/250
TOTAL = 80,54m

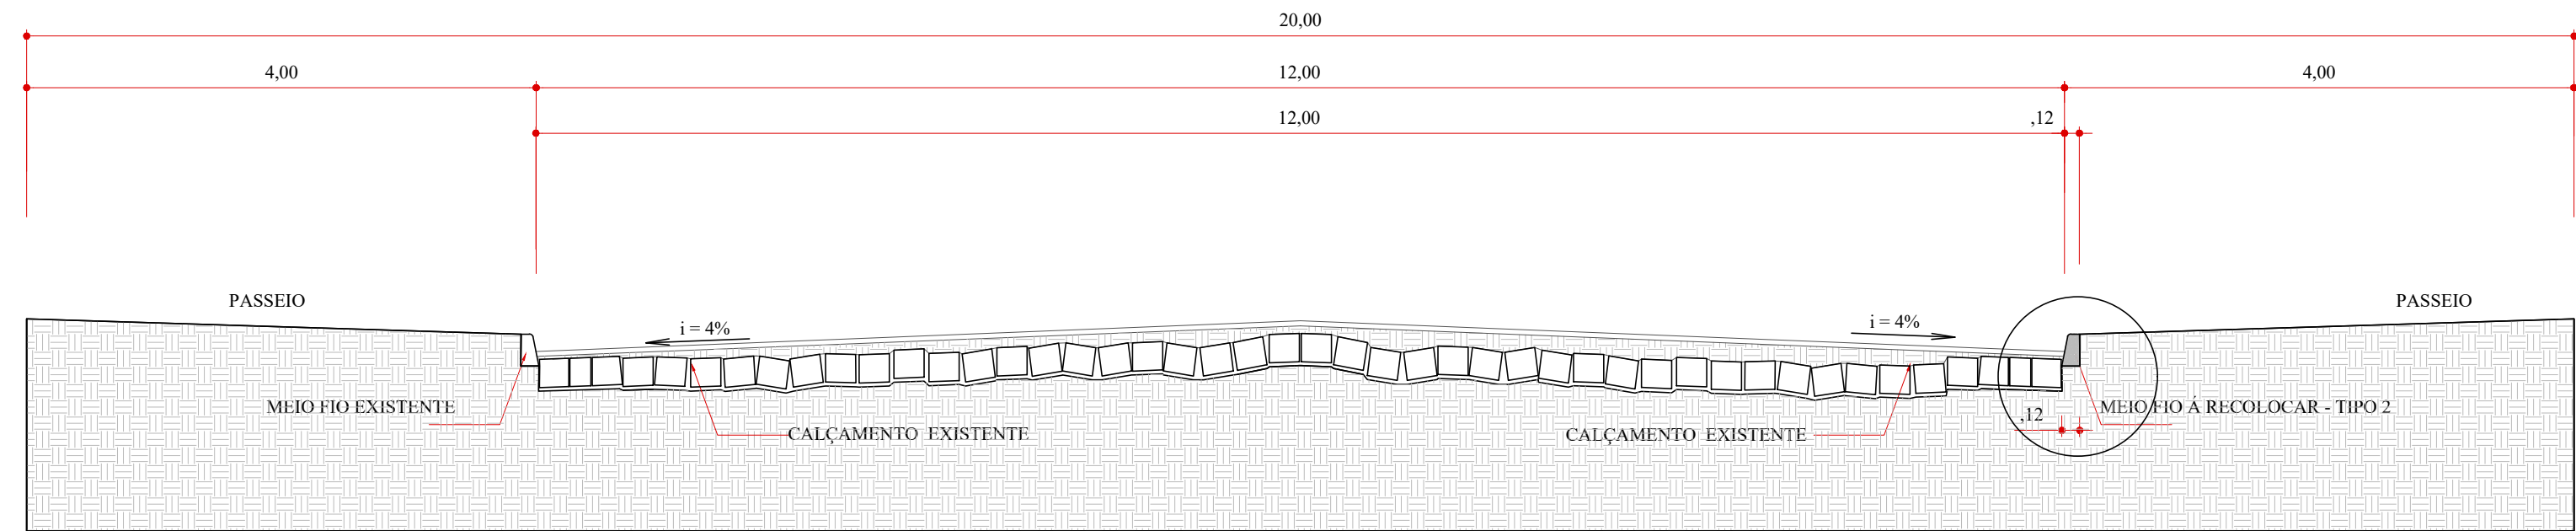


SEÇÃO TRANSVERSAL TIPO 2
ASSENTAMENTO MEIO-FIO - SIMPLES TIPO 2
SEM ESCALA
RUA MARTIN NOTTAR = 80,54m

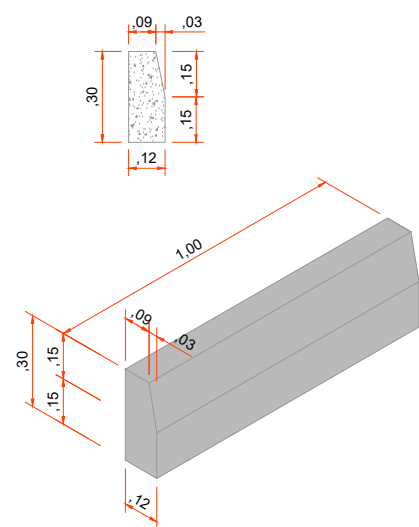

DETALHE MEIO-FIO
TIPO - 2 - DER - 0,43m³
TOTAL = 48,94m

MEIO-FIO TIPO - 2
TOTAL = 80,54m

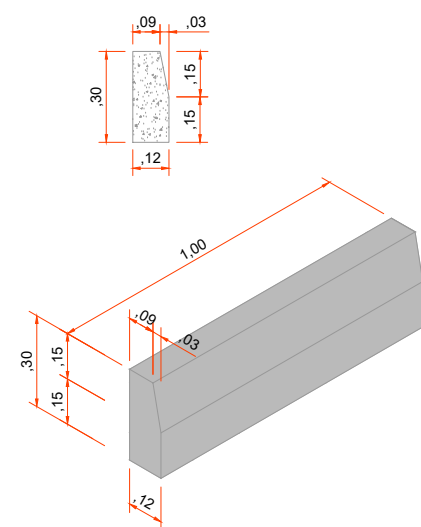

DETALHE MEIO-FIO (RAMPAS E ACESSO DE VEÍCULOS)
TIPO - 2 - DER REBAIXADO - 0,43m³
TOTAL = 31,60m

- LEGENDA:**
- Muros
 - Bocas de Lobo Existentes - BL
 - Pontos de Verificação - PV
 - Boca de Lobo: (A Executar)
1,50x1,25 / 01
 - CALÇADA EXISTENTE A REMOVER = 38,87m²

Revisões da Prancha			
-	Comentários	Autor	Data
01	Revisão Geral	Rubens Evandro	29/07/2025
-	-	-	-

PROJETO	OBRA
PROJETO ASSENTAMENTO DE MEIO-FIO DE CONCRETO	Município de Capanema - Paraná RECAPEAMENTO ASFÁLTICO EM CBUQ Rua Martin Nottar entre Avenida Independência e Rua Tupinambás - Bairro Centro - Capanema Pr.

CONTEÚDO	COORDENADOR	COORDENADOR	COORDENADOR
Planta Assentamento de Meio - Fio, Seção Transversal, Detalhes e Resumo Quantitativos	Rua Martin Nottar	Rua Martin Nottar	Rua Martin Nottar
	Nº QUADRO	Nº QUADRO	Nº QUADRO
	-	-	-
	SEBASTIÃO	SEBASTIÃO	SEBASTIÃO
	Bairro Centro	Bairro Centro	Bairro Centro

RESPONSÁVEL TÉCNICO	ÁREA TOTAL	ESCALA	DATA
RUBENS L.R. SOUZA CREA RS-88296-D ENGENHEIRO CIVIL E DE SEGURANÇA DO TRABALHO	80,54m	Indicada	Julho de 2025

PREFEITO MUNICIPAL	PRANCHAS
	ÚNICA