

PLANTA CALÇADAS


Escala: 1/250

Área de Calçadas + Rampas : 237,76m²
Área de Grama : 314,63m²
Área Total Grama + Calçadas + Rampas : 552,39m²

Pavers

Paver Tátil Direcional : 21,83m²
Paver Tátil Alerta : 7,08m²
Total : 28,91m²


REMOÇÃO CALÇADA EXISTENTE
a = 52,45m²

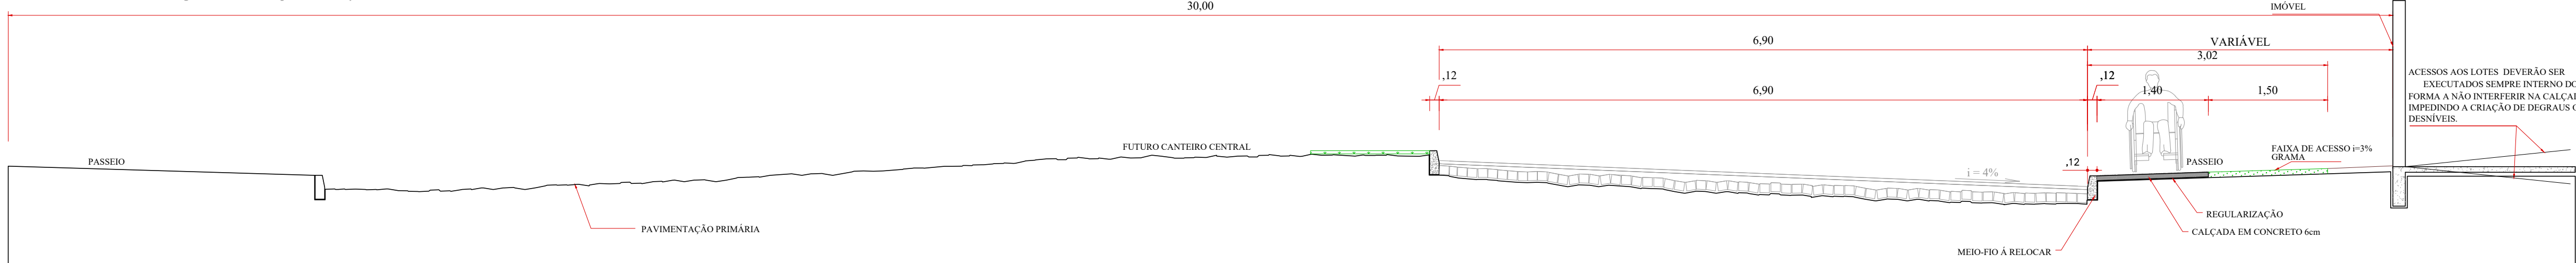

SECÇÃO 01 TRANSVERSAL TIPO CALÇADA


ESCALA = 1/50

AVENIDA UBIRAJARAS

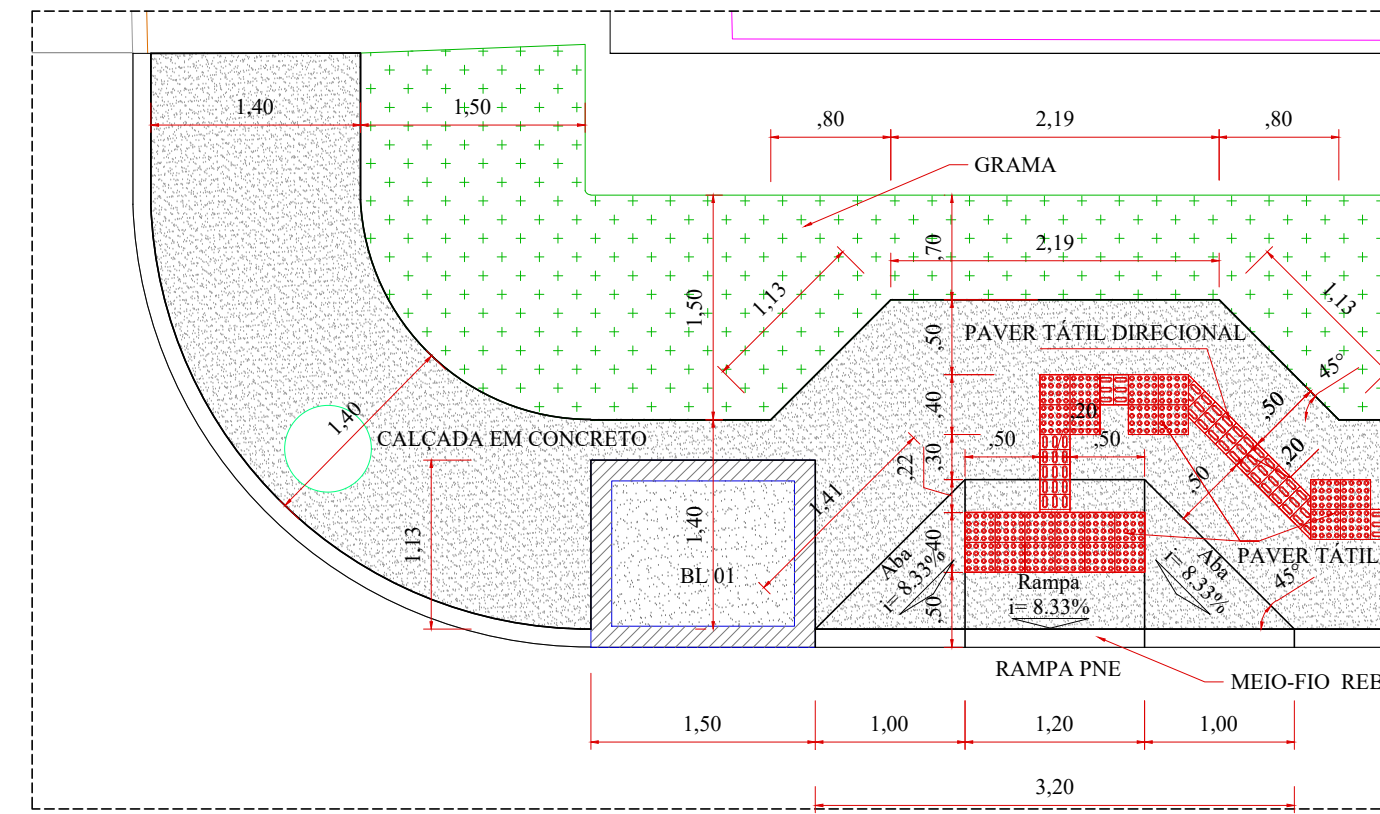


DETALHE

ESCALA = 1/50

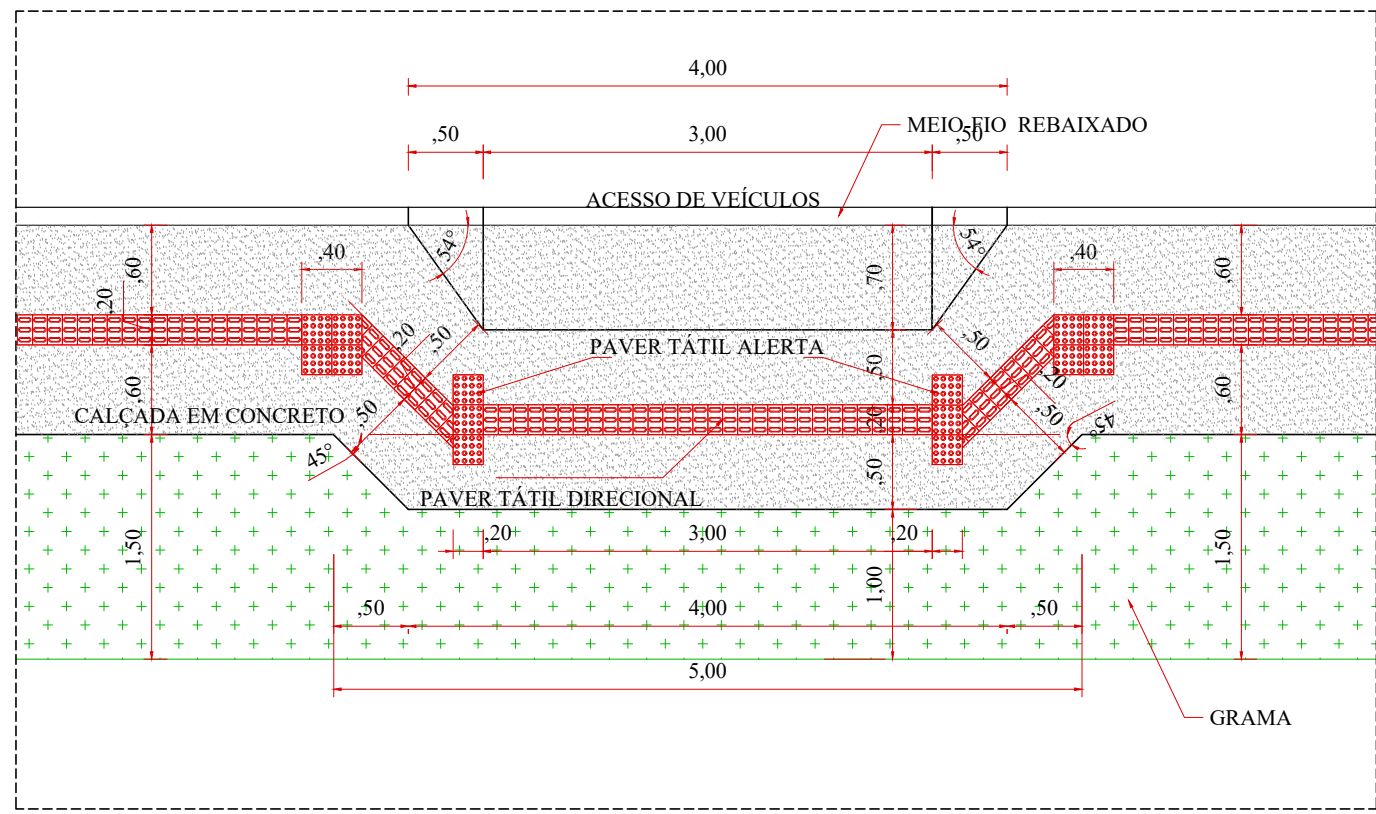

DETALHE

ESCALA = 1/50

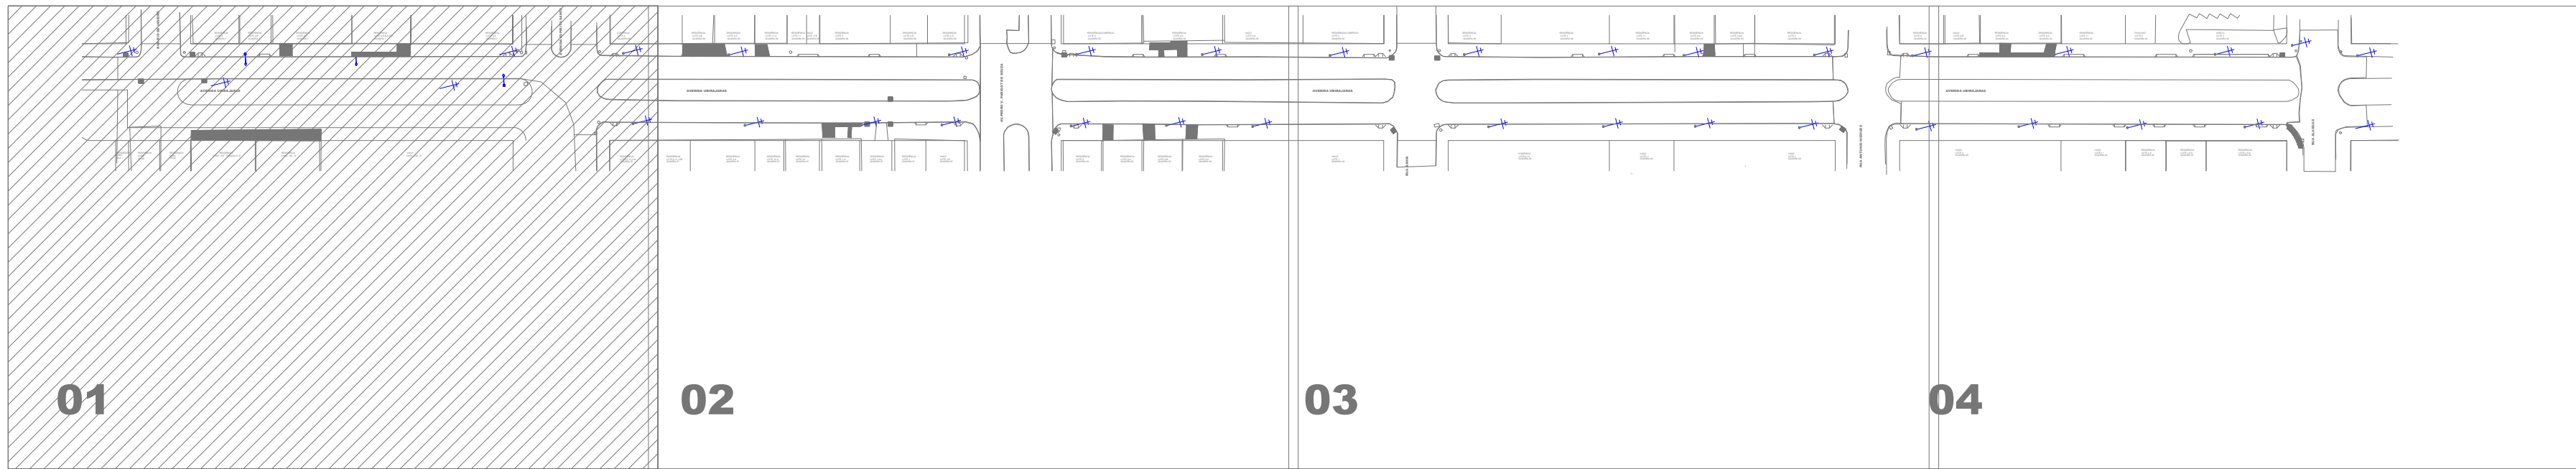

LOCALIZAÇÃO DO TRECHO

SEM ESCALA

Legenda


- Muros
- Bocas de Lobo Existentes
- Bocas de Lobo 01 - BL
- Bocas de Lobo 02 - BL
- Pontos de Verificação - PV
- Alinhamento de Quadra
- Meio-Fio Existente
- Meio-Fio à Relocar
- Poste Alta Tensão
- Poste Iluminação Pública
- Calçadas/Rampas de Acesso Existentes

Revisões da Prancha

	Comentários	Autor	Data
01	Revisão Geral	Rubens/Evandro	29/09/2025
--	--	--	--

APROVAÇÃO DO MUNICÍPIO	APROVAÇÃO DA SAÚDE PÚBLICA

PROJETO DE URBANIZAÇÃO DE CALÇADAS			
Município de Capanema - Paraná			
RECAPEAMENTO ASFÁLTICO EM CBUQ			
Avenida Ubirajaras entre Rua Alagoas e Rua Rio de Janeiro - Bairro Santa Cruz - Capanema Pr.			
CONTEÚDO: Planta Calçadas, Seção Transversal 01 Tipo Calçada, Detalhes, Quantitativos e Localização do Trecho	LOGRADOURO: Avenida Ubirajaras		COORDENADA: Nº: 20-02-20-12-15 E: 50-00-00-00-00
	Nº CHACOTE: -	Nº GLEBAQUADRA: -	SETOR: N.E./S.E.
BARRIO/LOCALIDADE: Bairro Santa Cruz		DESENHISTA: EVANDRO CESAR MALINSKI	
RESPONSÁVEL TÉCNICO: RUBENS LUIZ SOUZA ROLANDO SOUZA-5133 5883053		ÁREA TOTAL: 1.580,84m ²	FRANCA:
RUBENS L.R. SOUZA CREA RS-88796-1-2 ENGENHEIRO CIVIL E DE SEGURANÇA DO TRABALHO		EDICA: Indicada	01-04
DATA: Setembro 2025			

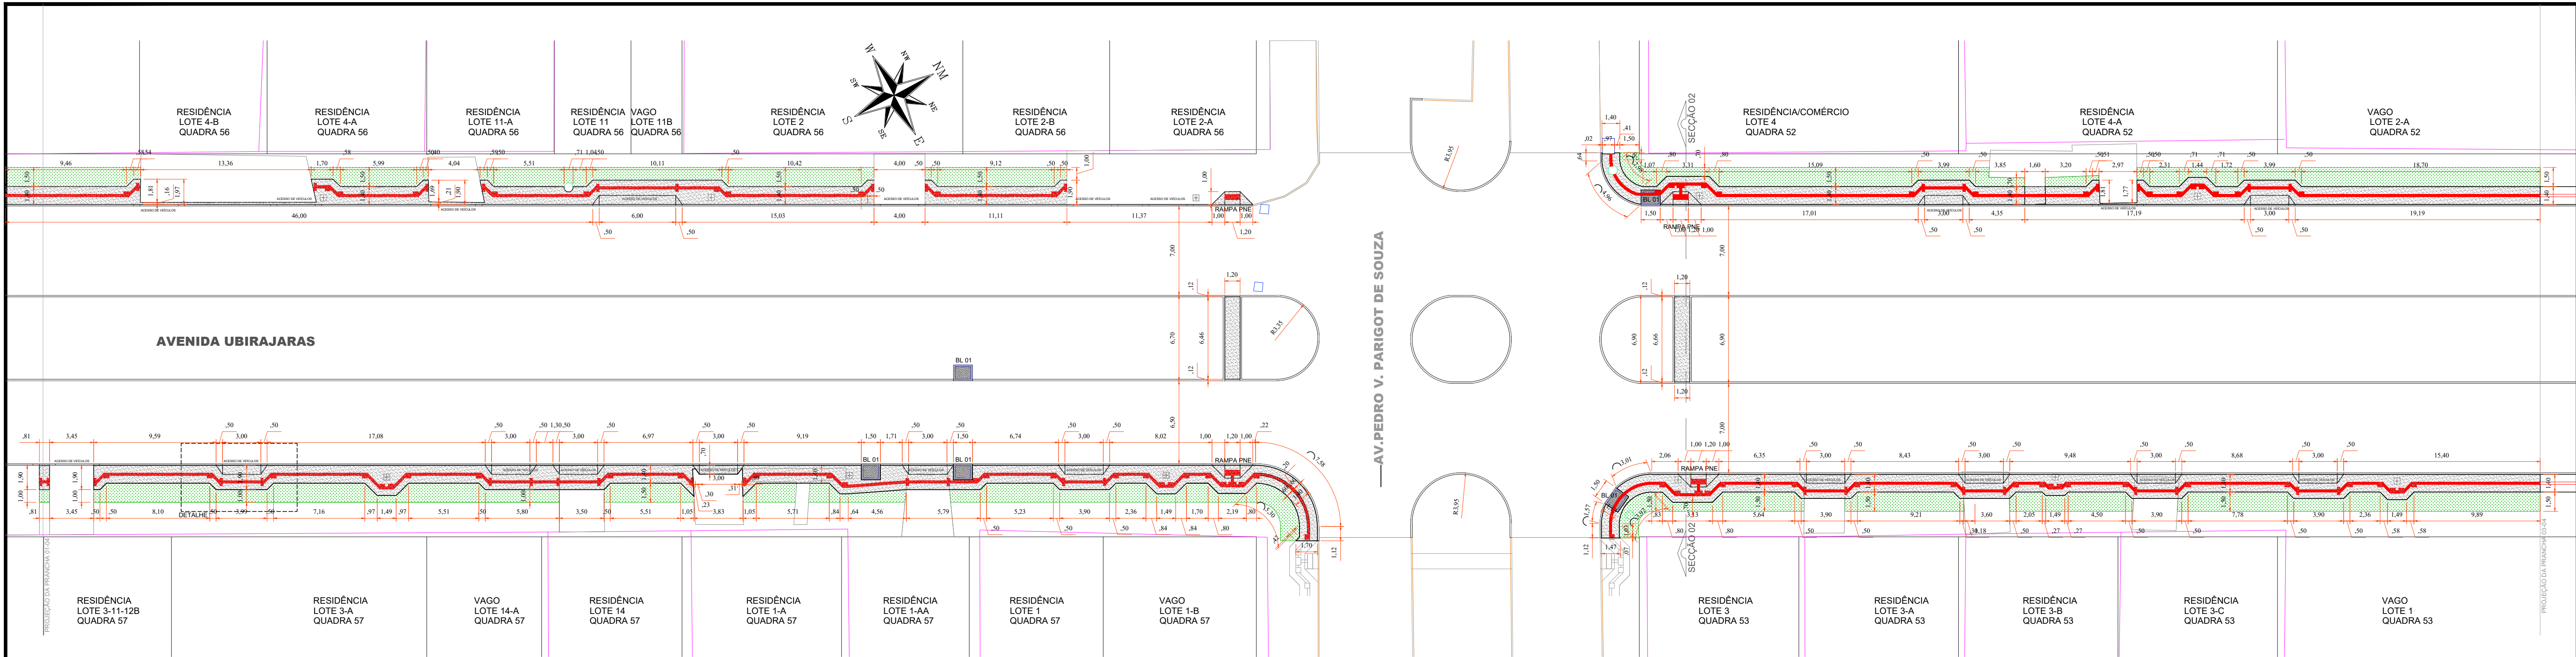

PLANTA CALÇADAS

Escala: 1/250

Área de Calçadas + Rampas : 498,12m²

Área de Grama : 363,41m²

Área Total Grama + Calçadas + Rampas : 861,53m²

Pavers


Paver Tátil Direcional : 56,06m²

Paver Tátil Alerta : 18,68m²

Total : 74,74m²

REMOÇÃO CALÇADA EXISTENTE


a = 43,91m²

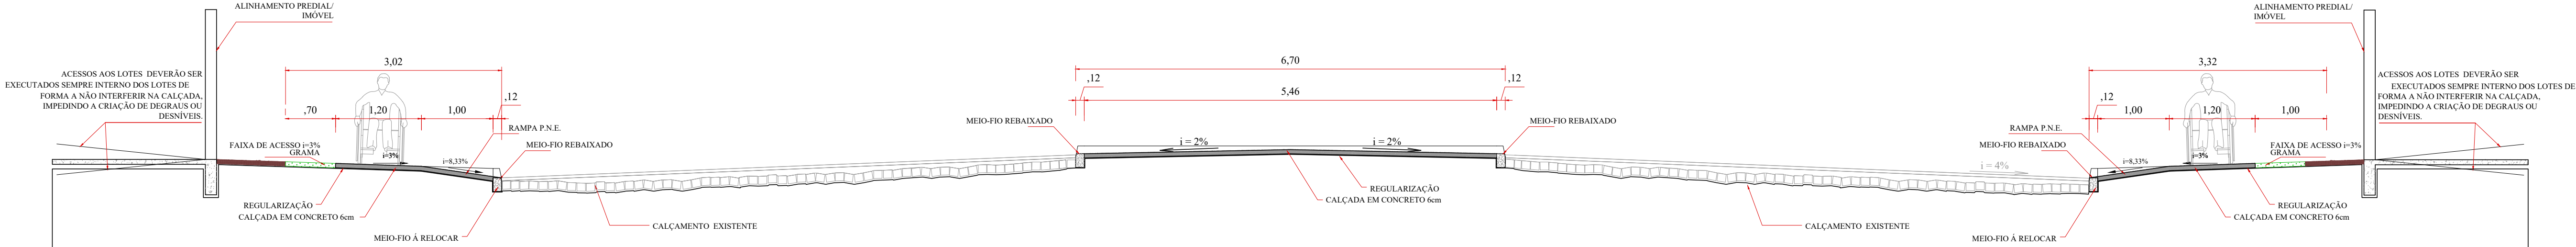

SECÇÃO 02 TRANSVERSAL TIPO CALÇADA/RAMPA PNE


ESCALA = 1/50

AVENIDA UBIRAJARAS

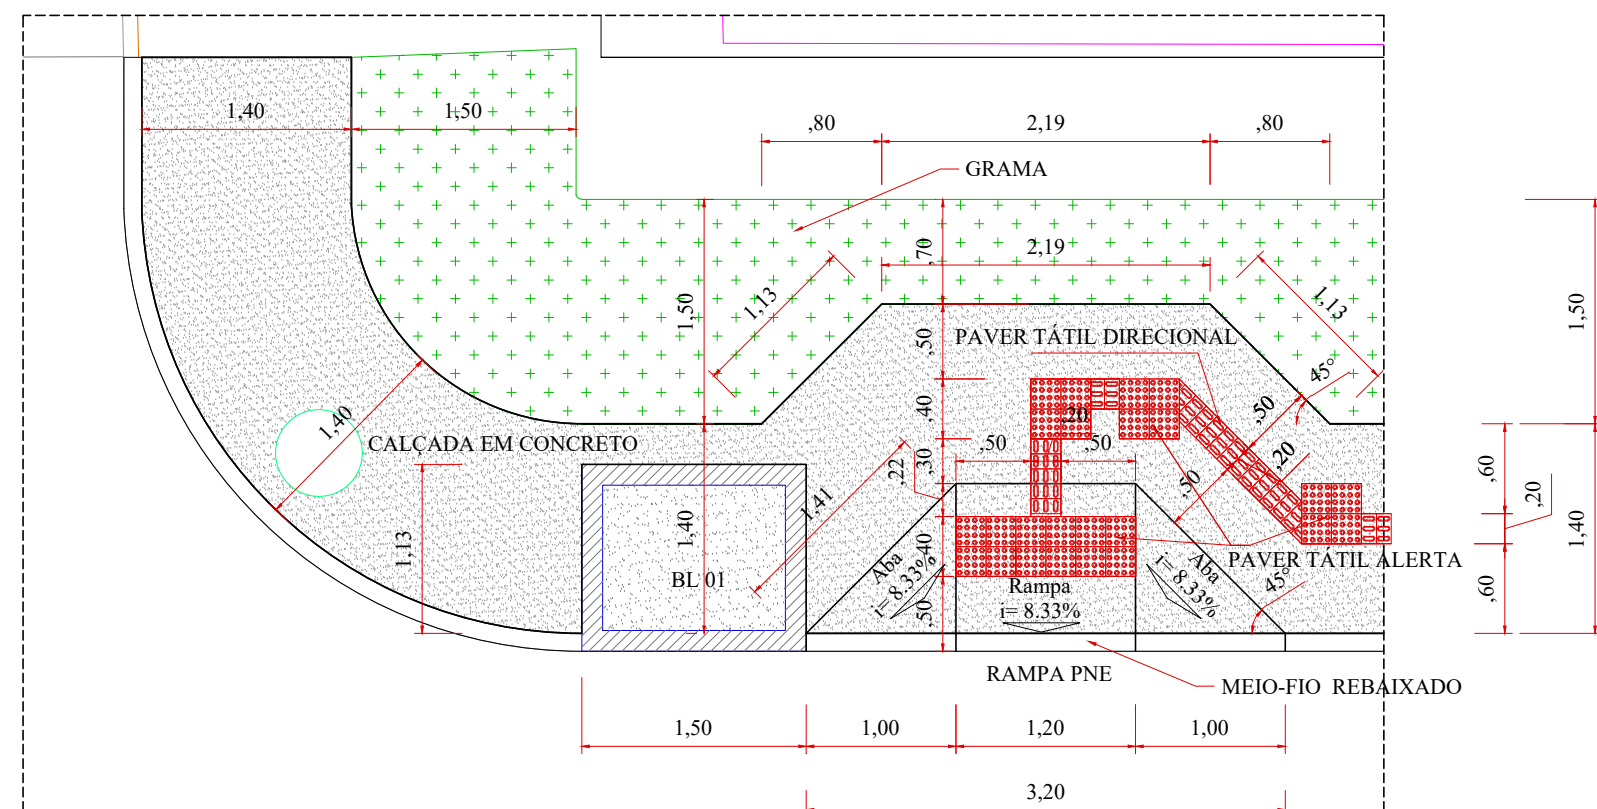

DETALHE

ESCALA = 1/50

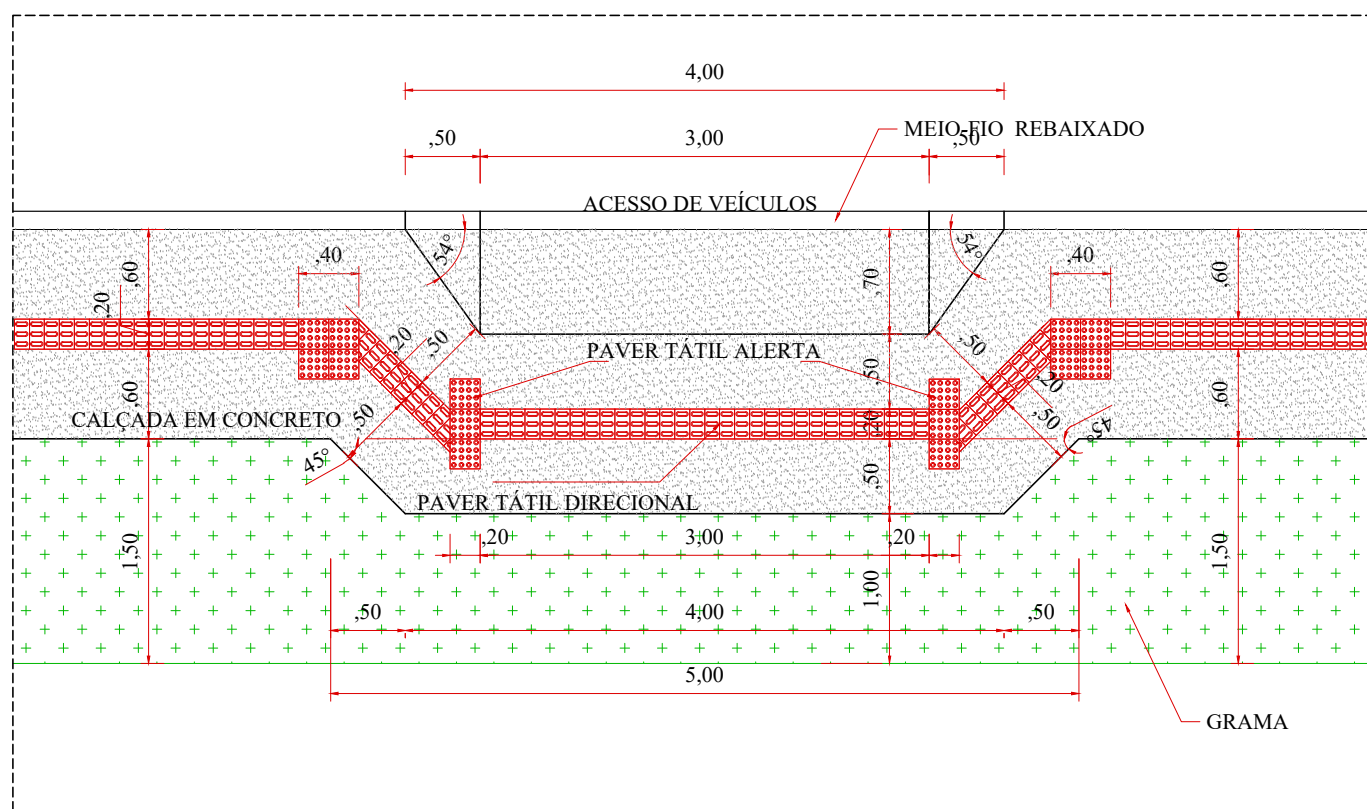


DETALHE

ESCALA = 1/50

Legenda

- Muros
- Bocas de Lobo Existentes
- Bocas de Lobo 01 - BL
- Pontos de Verificação - PV
- Alinhamento de Quadra
- Meio-Fio Existente
- Meio-Fio à Relocar
- Poste Alta Tensão
- Poste Iluminação Pública
- Calçadas/Rampas de Acesso Existentes

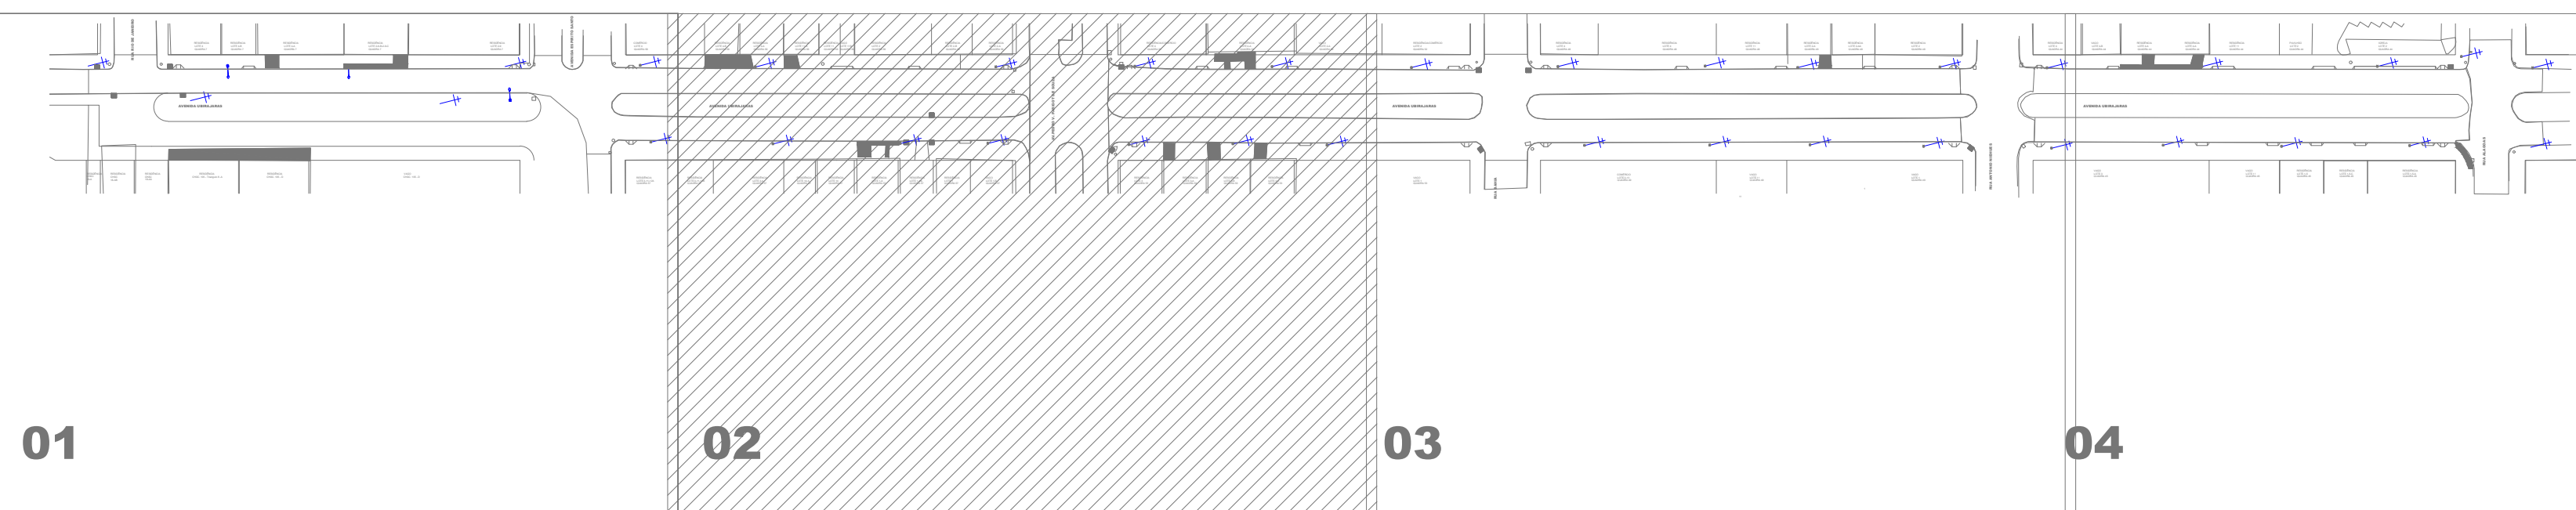

LOCALIZAÇÃO DO TRECHO

SEM ESCALA

APROVAÇÃO DO MUNICÍPIO

APROVAÇÃO DA SAÚDE PÚBLICA

PROJETO DE URBANIZAÇÃO DE CALÇADAS

Município de Capanema - Paraná

RECAPEAMENTO ASFÁLTICO EM CBUQ

Avenida Ubirajaras entre Rua Alagoas e Rua Rio de Janeiro - Bairro Santa Cruz - Capanema Pr.

CONTEÚDO:

Planta Calçadas, Seção Transversal 02 Tipo Calçada, Detalhes, Quantitativos e Localização do Trecho

RESPONSÁVEL TÉCNICO:

RUBENS LUIS ROLANDO SOUZA

RUBENS L.R. SOUZA

ENGENHEIRO CIVIL E DE SEGURANÇA DO TRABALHO

ÁREA TOTAL:

1.580,84m²

Indicada

DATA:

Setembro 2025

COORDENADOR:

Avenida Ubirajaras

Nº CHACOTE:

Nº GLEBA/QUADRA:

SETOR:


NE/S.E.

DESENHISTA:

EVANDRO CESAR MALINSKI

FRANCA:

02-04

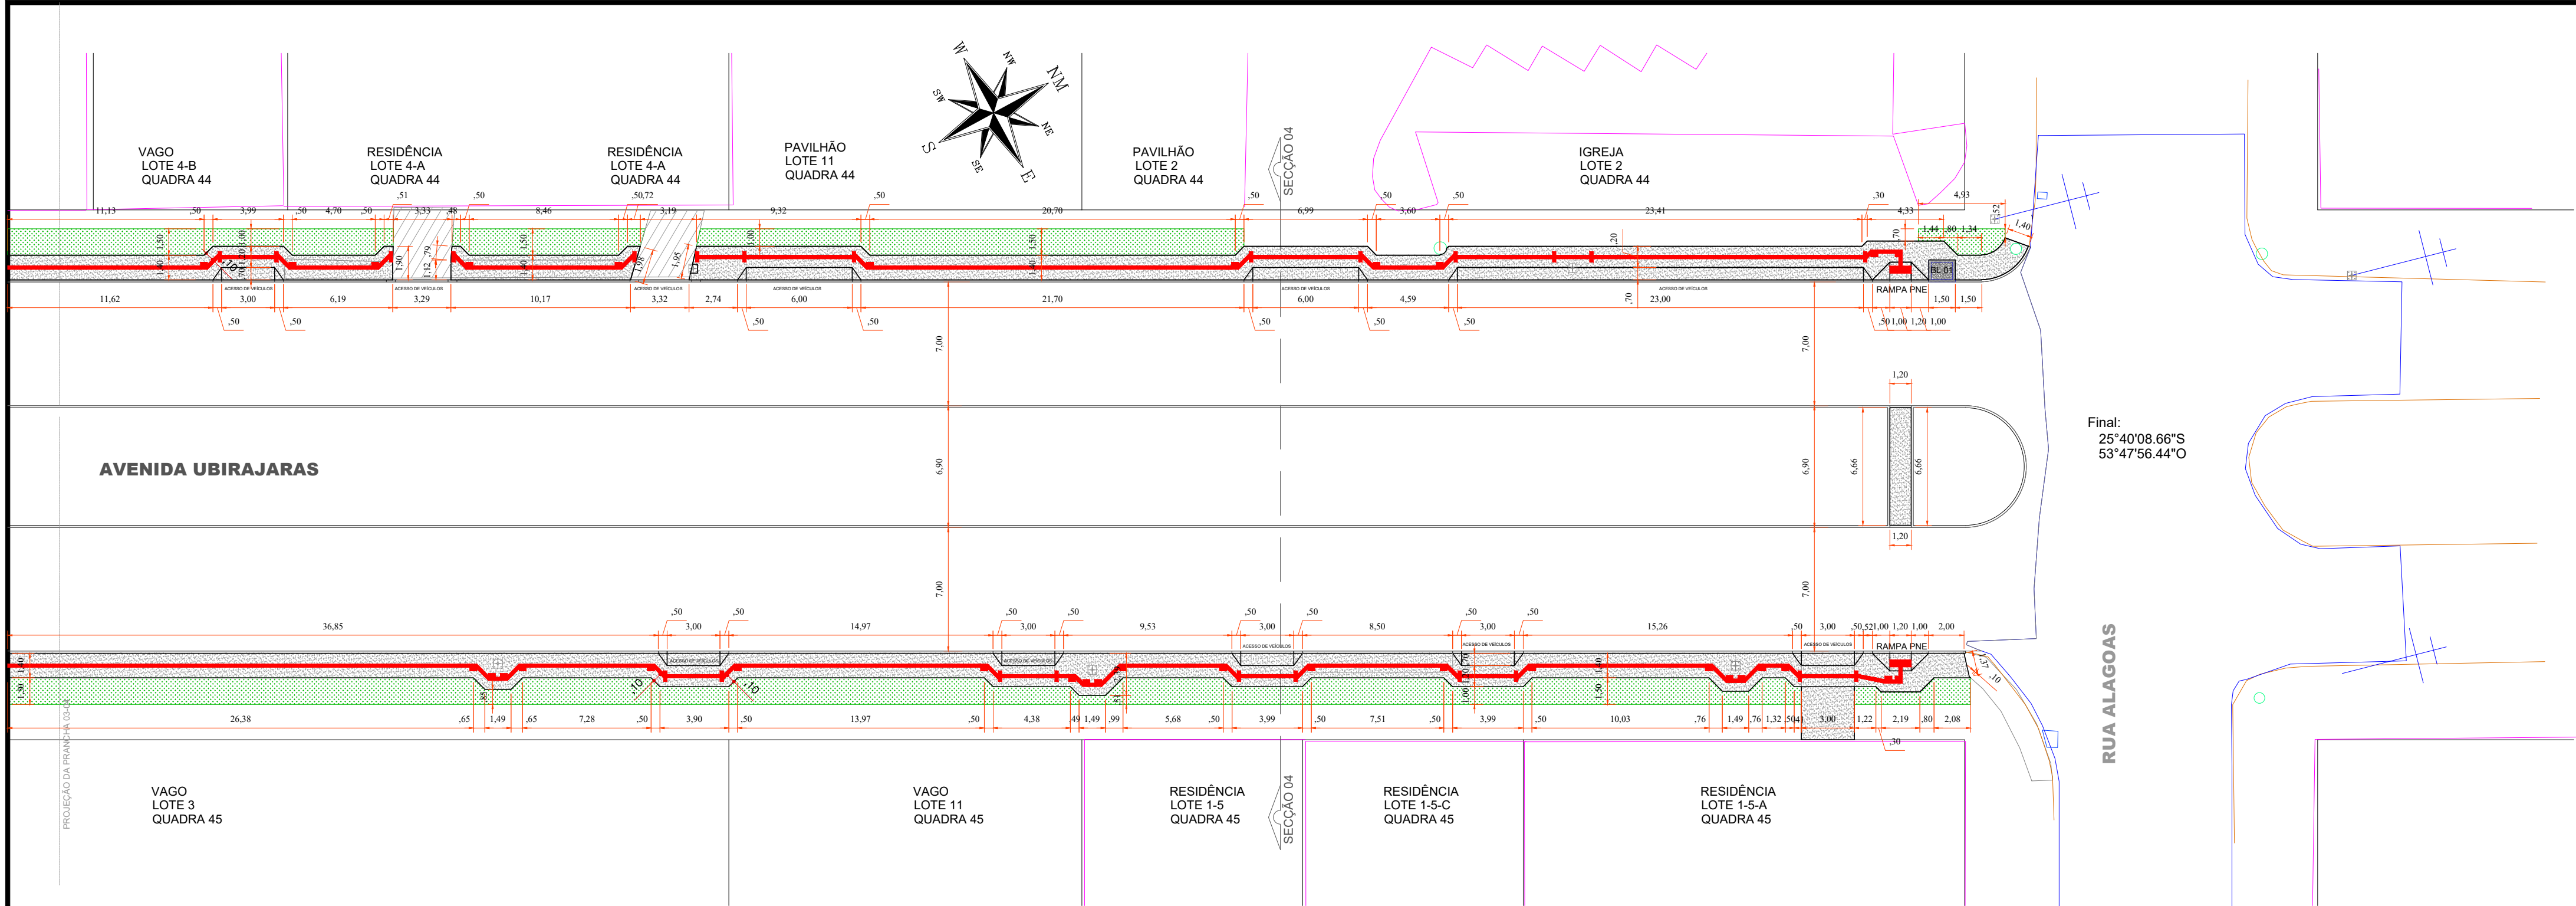

PLANTA CALÇADAS


Escala: 1/250
Área de Calçadas + Rampas : 367,13m²
Área de Grama : 237,10m²
Área Total Grama + Calçadas + Rampas : 604,23m²

Pavers

Paver Tátil Direcional : 39,42m²
Paver Tátil Alerta : 9,12m²
Total : 48,54m²


REMOÇÃO CALÇADA EXISTENTE

a = 40,22m²

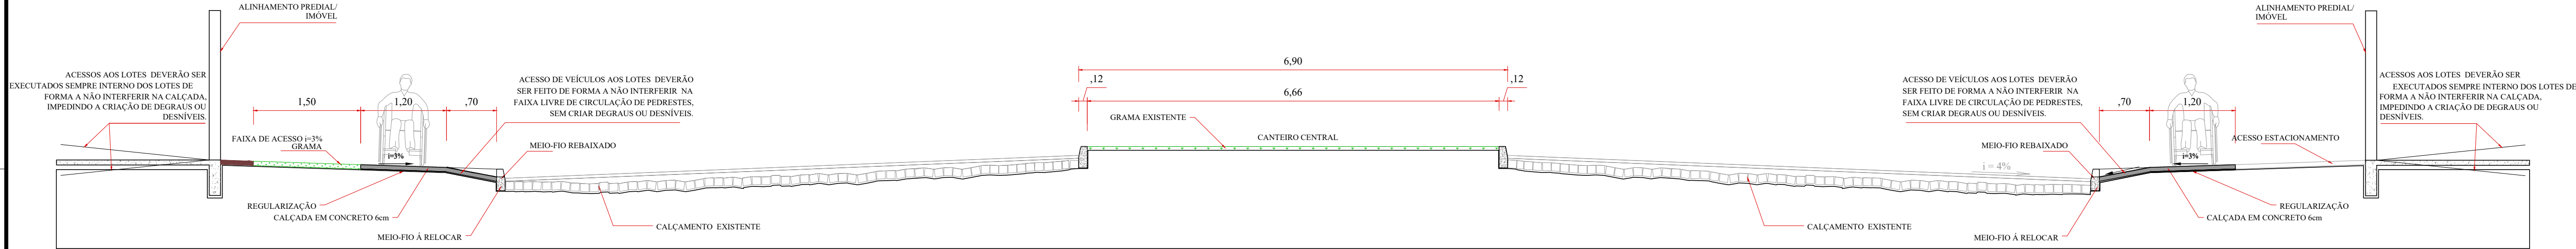


SECÇÃO 04 TRANSVERSAL TIPO CALÇADA/ACESSO DE VEÍCULOS

ESCALA = 1/50
AVENIDA UBIRAJARAS

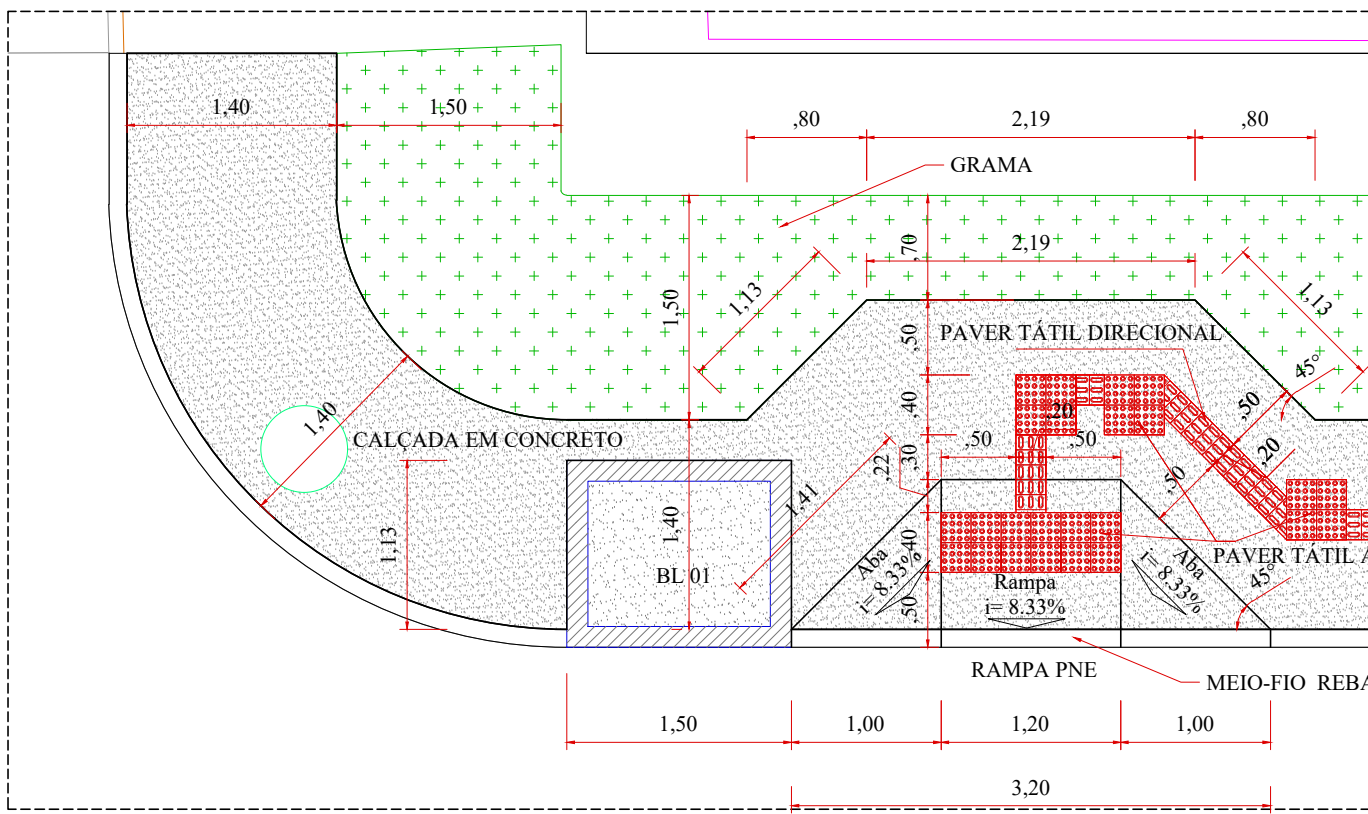

DETALHE

ESCALA = 1/50

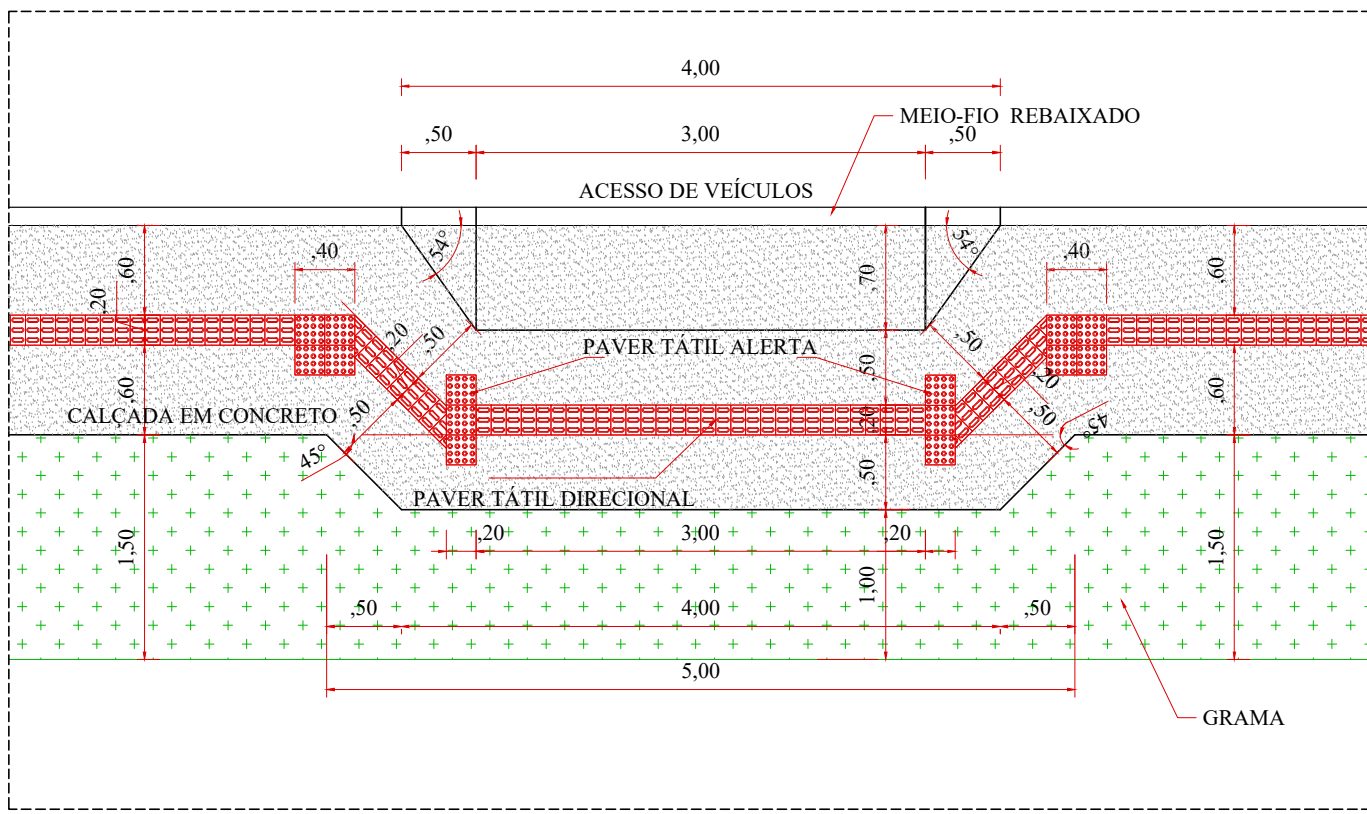

DETALHE


ESCALA = 1/50

Legenda

- Muros
- Bocas de Lobo Existentes
- Bocas de Lobo 01 - BL
- Pontos de Verificação - PV
- Alinhamento de Quadra
- Meio-Fio Existente
- Meio-Fio a Relocar
- Poste Alta Tensão
- Poste Iluminação Pública
- Calçadas/Rampas de Acesso Existentes
- Asfalto Existente

Quantitativos

Área de Calçadas + Rampas : 1.580,84m²
Área de Grama : 1.364,99m²
Área Total Grama + Calçadas + Rampas : 2.945,83m²
Paver Tátil Direcional : 164,52m²
Paver Tátil Alerta : 48,96m²
Total : 213,48m²
REMOÇÃO CALÇADA EXISTENTE : 197,62m²

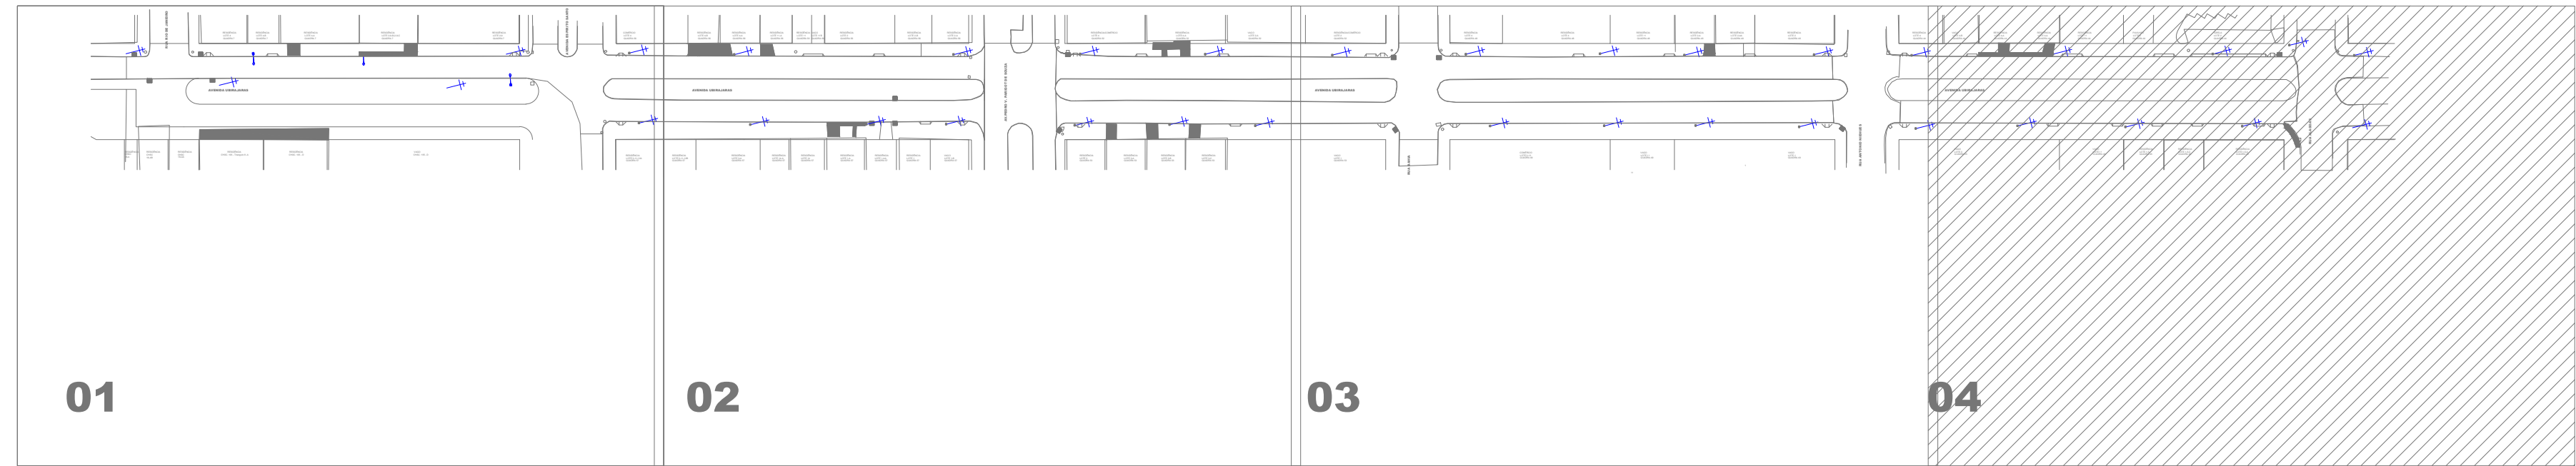

LOCALIZAÇÃO DO TRECHO

SEM ESCALA

APROVAÇÃO DO MUNICÍPIO		APROVAÇÃO DA SAÚDE PÚBLICA	
PROJETO DE URBANIZAÇÃO DE CALÇADAS			
Município de Capanema - Paraná RECAPEAMENTO ASFÁLTICO EM CBUQ Avenida Ubirajaras entre Rua Alagoas e Rua Rio de Janeiro - Bairro Santa Cruz - Capanema Pr.			
RESPONSÁVEL TÉCNICO: RUBENS LUIS ROLANDO SOUZA 51333883-053		RESPONSÁVEL: EVANDRO CESAR MALINSKI	
ÁREA TOTAL: 1.580,84m²		DATA: Setembro 2025	
Escala: Indicada		04-04	