DETALHE GENÉRICO REMOÇÕES

Escala: 1/250

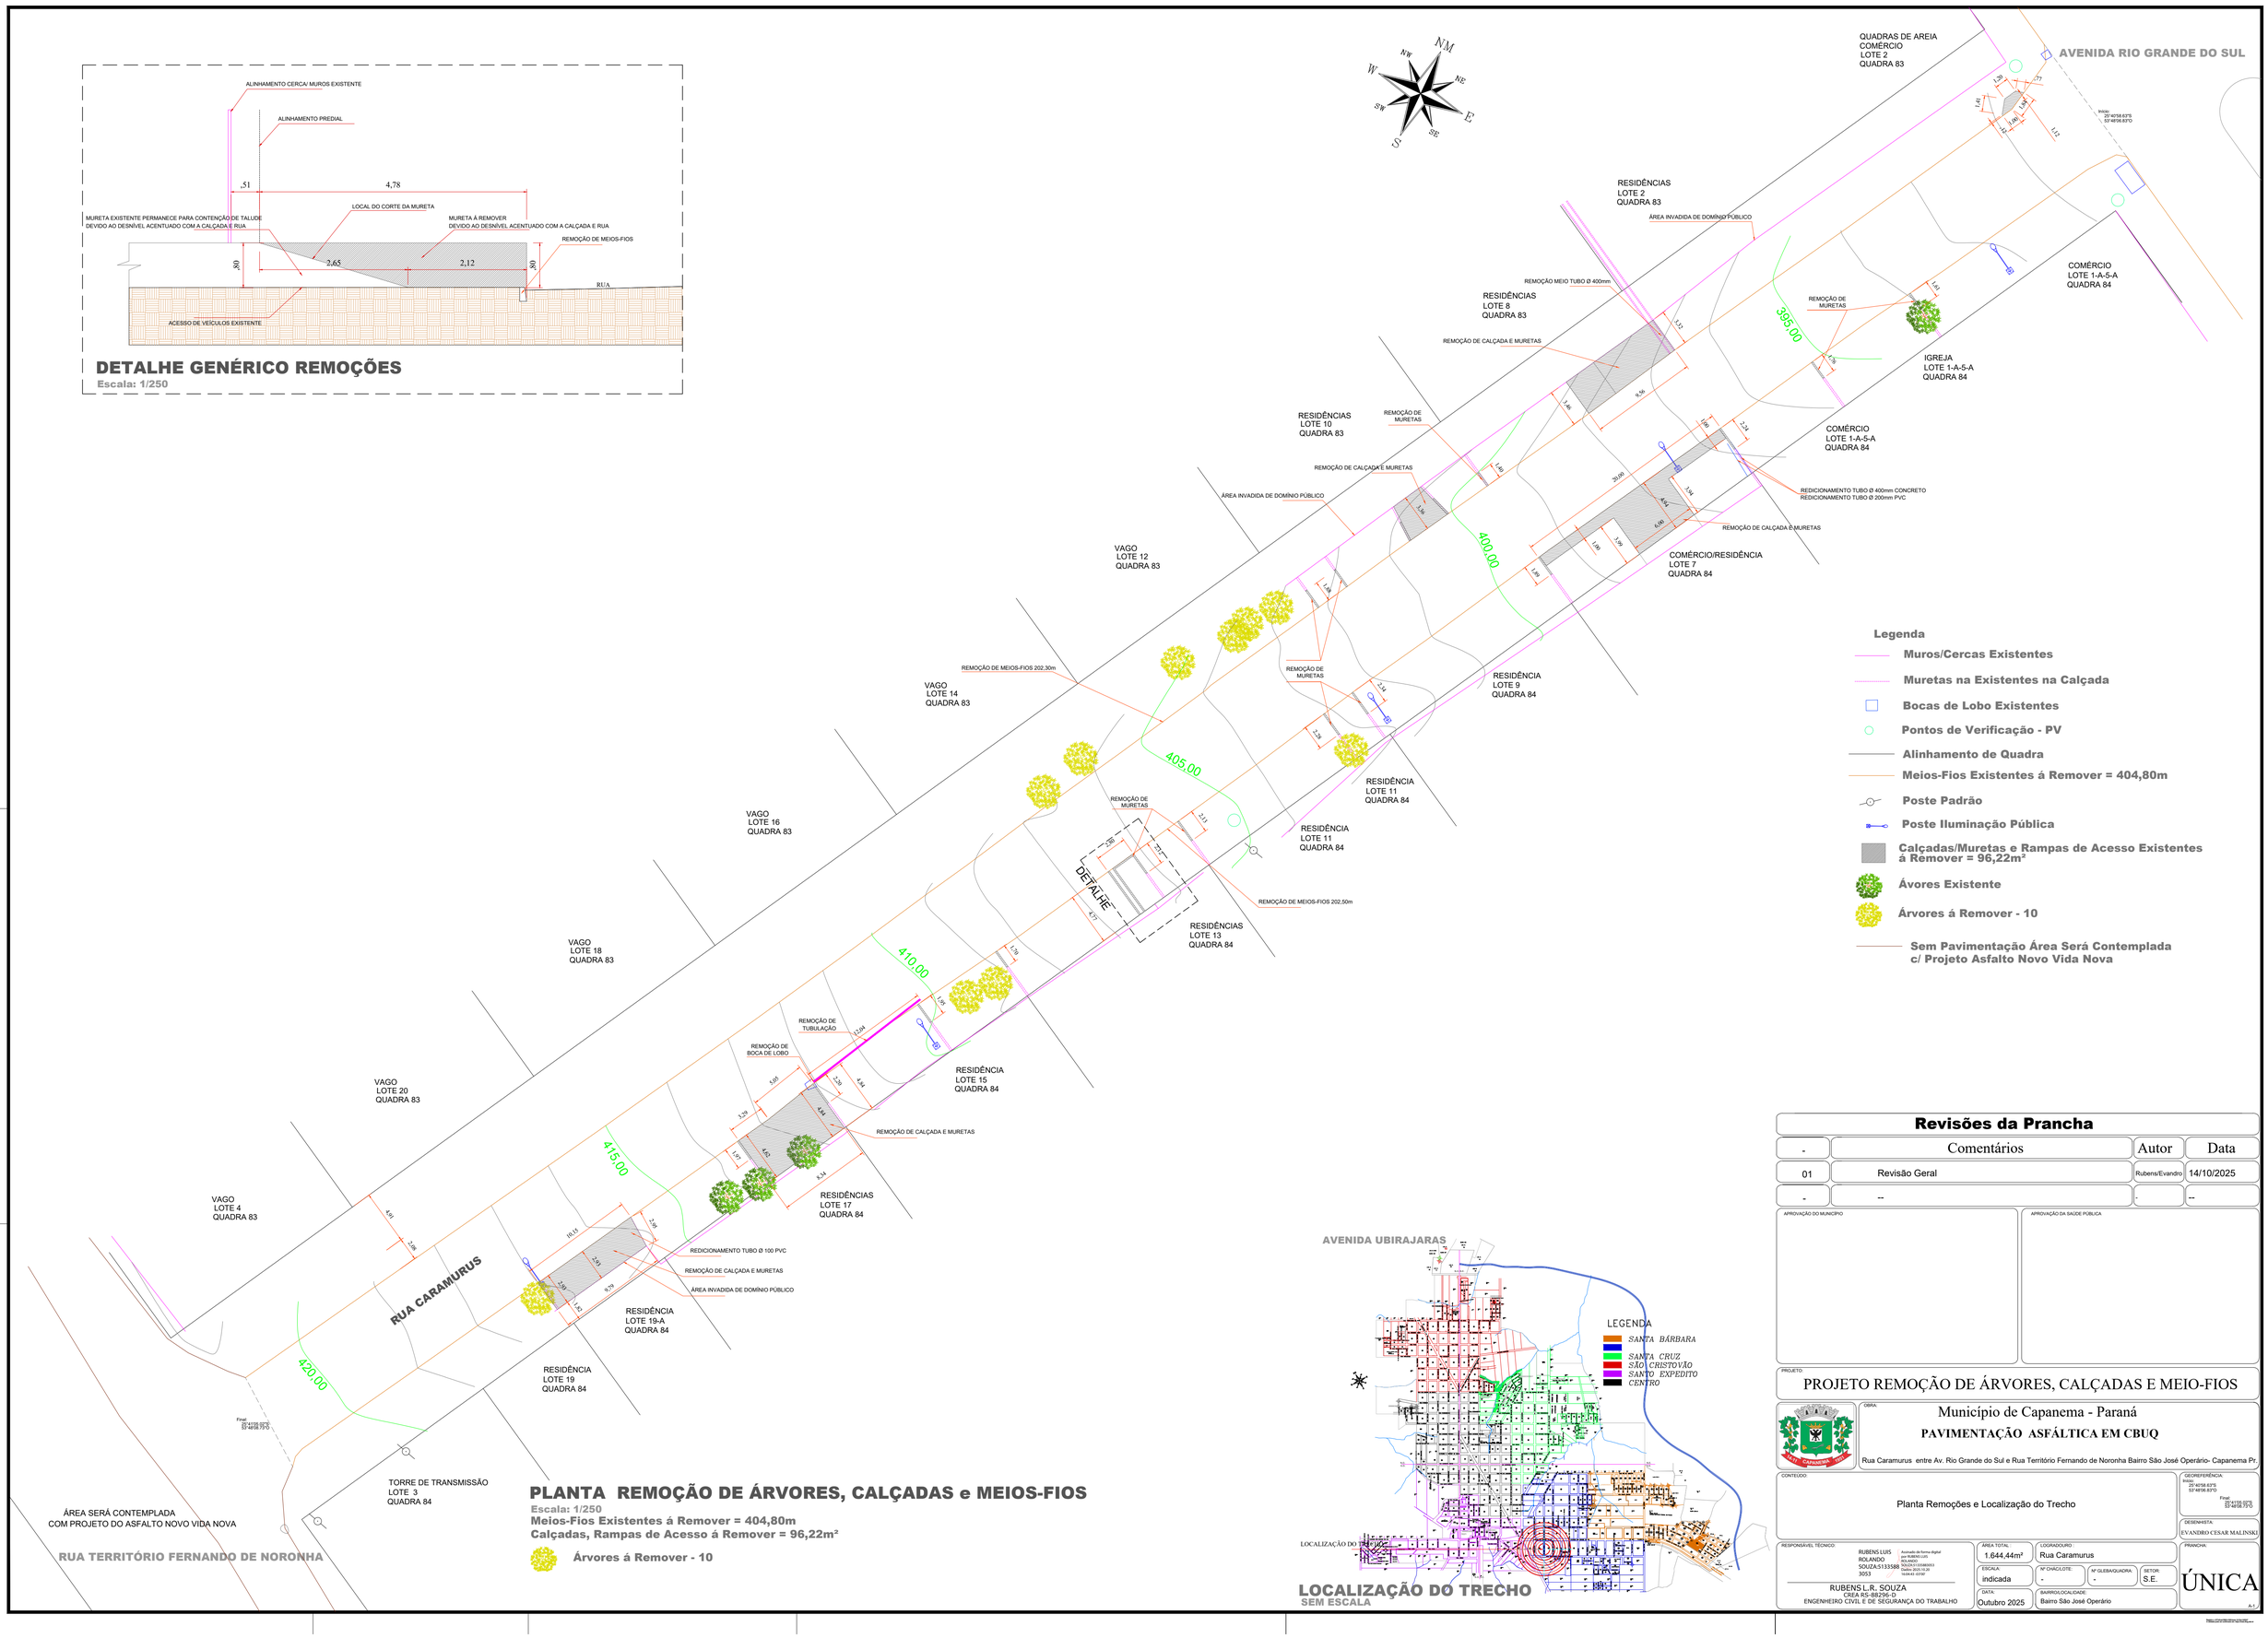

PLANTA REMOÇÃO DE ÁRVORES, CALÇADAS e MEIOS-FIOS

Escala: 1/250

Meios-Fios Existentes á Remover = 404,80m

Calçadas, Rampas de Acesso á Remover = 96,22m²

Árvores á Remover - 10

Legenda

- Muros/Cercas Existentes
- Muretas na Existentes na Calçada
- Bocas de Lobo Existentes
- Pontos de Verificação - PV
- Alinhamento de Quadra
- Meios-Fios Existentes á Remover = 404,80m
- Poste Padrão
- Poste Iluminação Pública
- Calçadas/Muretas e Rampas de Acesso Existentes á Remover = 96,22m²
- Árvores Existente
- Árvores á Remover - 10
- Sem Pavimentação Área Será Contemplada c/ Projeto Asfalto Novo Vida Nova

LOCALIZAÇÃO DO TRECHO

SEM ESCALA

Revisões da Prancha

-	Comentários	Autor	Data
01	Revisão Geral	Rubens/Evandro	14/10/2025
-	--	.	--

APROVAÇÃO DO MUNICÍPIO

APROVAÇÃO DA SAÚDE PÚBLICA

PROJETO:

PROJETO REMOÇÃO DE ÁRVORES, CALÇADAS E MEIO-FIOS

OBRA:

Município de Capanema - Paraná

PAVIMENTAÇÃO ASFÁLTICA EM CBUQ

Rua Caramurus entre Av. Rio Grande do Sul e Rua Território Fernando de Noronha Bairro São José Operário- Capanema Pr.

CONTEÚDO:

Planta Remoções e Localização do Trecho

GEOREFERÊNCIA:
Início:
20°46'58.63"S
53°48'06.83"O
Final:
20°47'00.19"S
53°48'08.75"O

DESENHISTA:
EVANDRO CESAR MALINSKI

RESPONSÁVEL TÉCNICO:
RUBENS LUIS ROLANDO SOUZA:5133588 3053
Assinado de forma digital por RUBENS LUIS ROLANDO SOUZA:05133588053 Dados: 2025.10.20 16:04:43 -03'00'

RUBENS L.R. SOUZA
CREA RS-88296-D
ENGENHEIRO CIVIL E DE SEGURANÇA DO TRABALHO

ÁREA TOTAL: 1.644,44m²

LOGRADOURO: Rua Caramurus

ESCALA: indicada

Nº CHÁC/LOTE: -

Nº GLEBA/QUADRA: -

SETOR: S.E.

DATA: Outubro 2025

BAIRRO/LOCALIDADE: Bairro São José Operário

PRANCHA: ÚNICA

A3