


PLANTA DRENAGEM PLUVIAL
Escala: 1/250

- Legenda**
- Muros
 - Bocas de Lobo Existentes
 - Pontos de Verificação - PV
 - Alinhamento de Quadra
 - Meio-Fio Existente
 - Meio-Fio á Relocar
 - Poste Alta Tensão
 - Poste Iluminação Pública
 - Sem Pavimentação Área será c/ Projeto Asfalto Novo Vida Nova

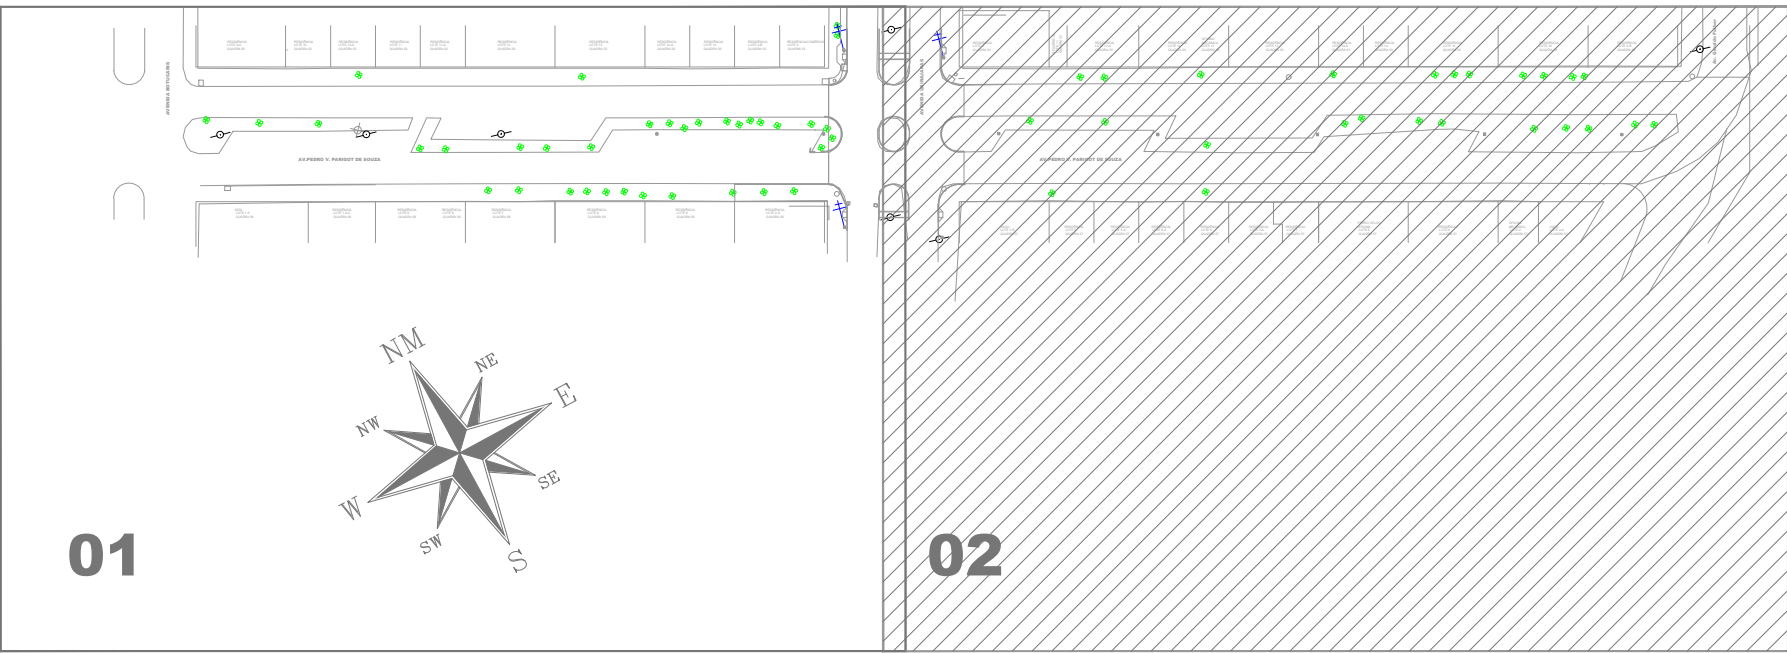

LOCALIZAÇÃO DO TRECHO
SEM ESCALA

| | | | |
|---|--|--|--|
| APPROVAÇÃO DO MUNICÍPIO | | APPROVAÇÃO DA SAÚDE PÚBLICA | |
| <div>PROJETO</div> <div>PROJETO DRENAGEM PLUVIAL</div> <div>Município de Capanema - Paraná</div> <div>RECAPEAMENTO ASFÁLTICO EM CBUQ</div> <div>Avenida Pedro Viriato Parigot de Souza entre Av. Botucaris e Av. Geraldo Fülber - B. Santa Cruz - Capanema Pr</div> | | | |
| <div>LOGRADOURO</div> <div>Avenida Pedro Viriato Parigot de Souza</div> | | <div>COORDENADA</div> <div>25° 42' 22" S 53° 47' 53" W</div> | |
| <div>CONTEÚDO</div> <div>Planta Drenagem Localização do Trecho</div> | | <div>RESPONSÁVEL TÉCNICO</div> <div>RUBENS L.R. SOUZA</div> <div>ENGENHEIRO CIVIL E DE SEGURANÇA DO TRABALHO</div> | |
| <div>RESPONSÁVEL TÉCNICO</div> <div>RUBENS L.R. SOUZA</div> <div>ENGENHEIRO CIVIL E DE SEGURANÇA DO TRABALHO</div> | | <div>DATA</div> <div>Outubro 2025</div> | |
| <div>RESPONSÁVEL TÉCNICO</div> <div>RUBENS L.R. SOUZA</div> <div>ENGENHEIRO CIVIL E DE SEGURANÇA DO TRABALHO</div> | | <div>02-02</div> | |