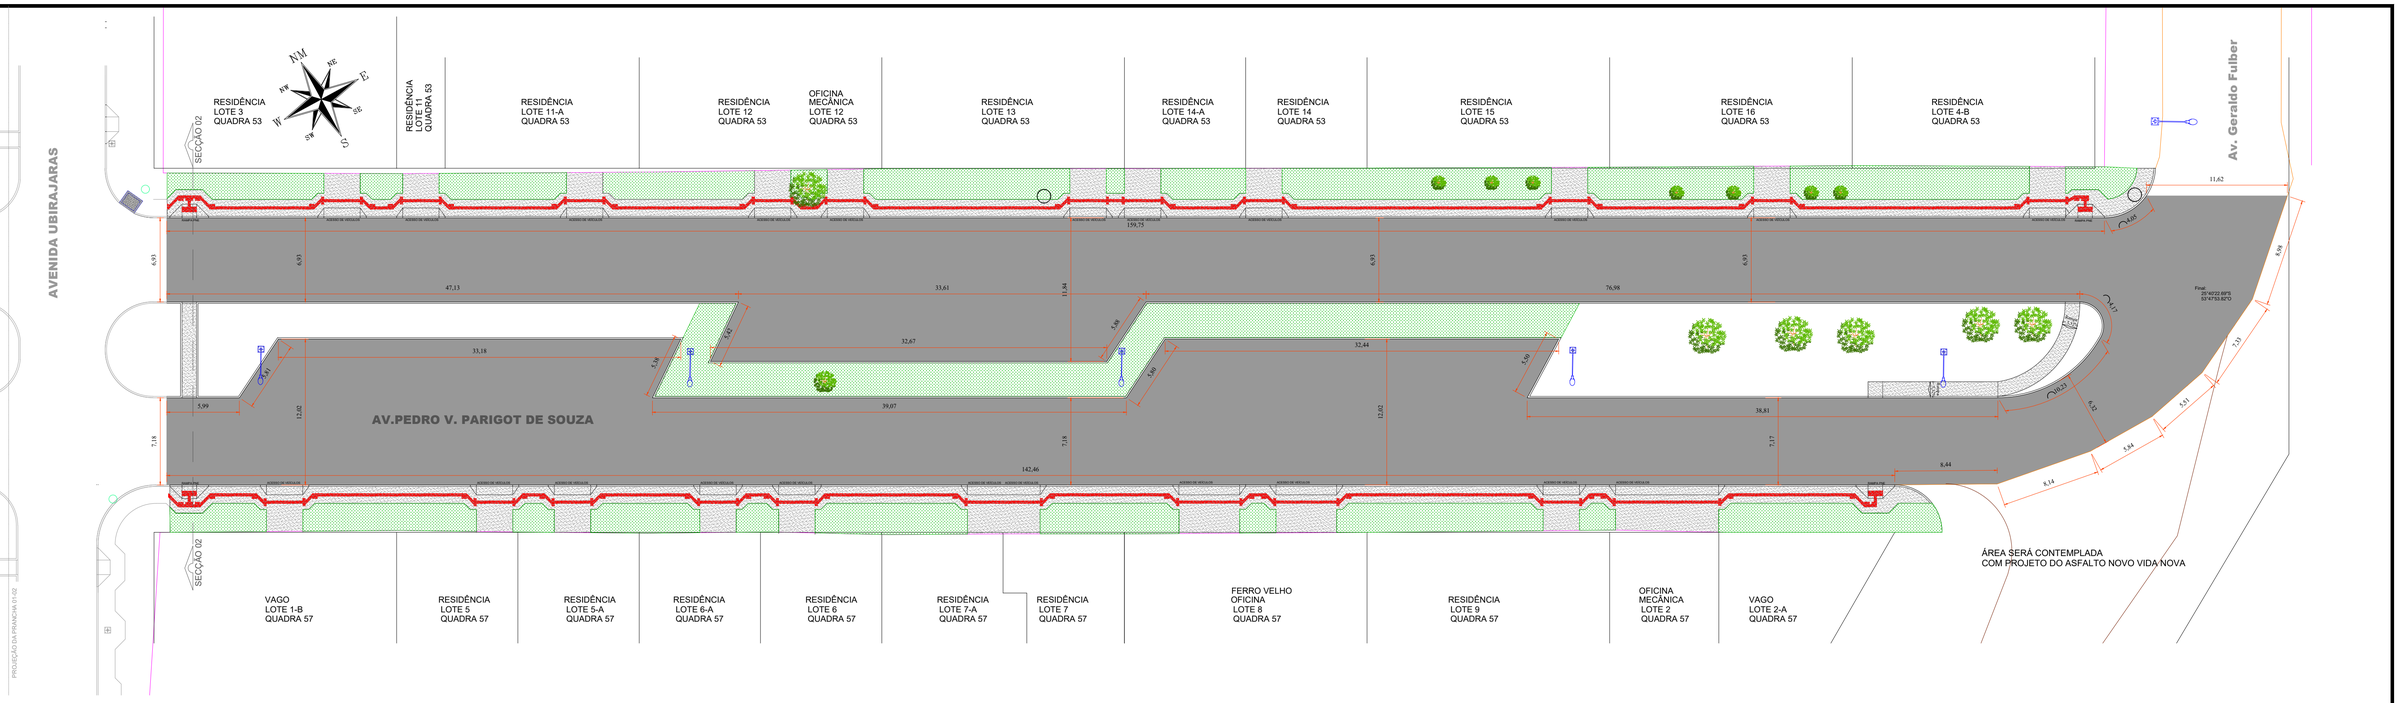

PLANTA RECAPEAMENTO ASFÁLTICO

Escala: 1/250

ÁREA PRANCHA 02-02 = 2.936,85m²

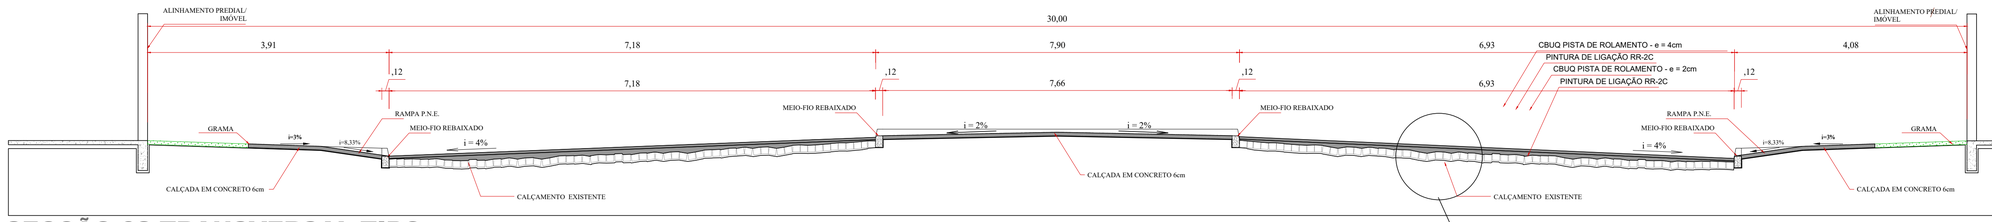

SECÇÃO 02 TRANSVERSAL TIPO

ESCALA = 1/50

AVENIDA PEDRO VIRIATO PARIGOT DE SOUZA

QUANTITATIVO

- **PINTURA DE LIGAÇÃO = 2.936,85m²**
- **CBUQ - REPERFILAGEM ESPESSURA 2cm = 58,73 x 2,4 = 140,96 Ton.**
- **PINTURA DE LIGAÇÃO = 2.936,85m²**
- **CBUQ - PISTA DE ROLAMENTO ESPESSURA 4cm = 117,47m³ x 2,518 = 295,79 Ton.**

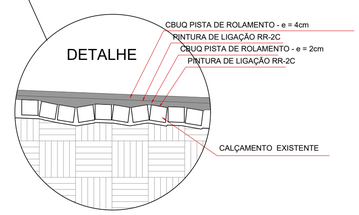

QUANTITATIVO GERAL PRANCHAS

- **PINTURA DE LIGAÇÃO = 5.575,88m²**
- **CBUQ - REPERFILAGEM ESPESSURA 2cm = 111,51 x 2,4 = 267,63 m³**
- **PINTURA DE LIGAÇÃO = 5.575,88m²**
- **CBUQ - PISTA DE ROLAMENTO ESPESSURA 4cm = 223,03m³ x 2,518 = 561,59 Ton.**

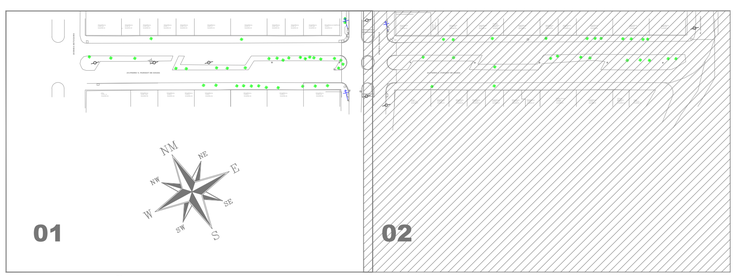

LOCALIZAÇÃO DO TRECHO

SEM ESCALA

Legenda

- Muros
- Bocas de Lobo Existentes
- Bocas de Lobo 01 - BL
- Pontos de Verificação - PV
- Alinhamento de Quadra
- Meio-Fio Existente
- Meio-Fio á Relocar
- Poste Alta Tensão
- Poste Iluminação Pública
- Sem Pavimentação Área será c/ Projeto Asfalto Novo Vida Nova
- Ávores Existente

APROVAÇÃO DO MUNICÍPIO

APROVAÇÃO DA SAÚDE PÚBLICA

PROJETO:

PROJETO GEOMÉTRICO RECAPEAMENTTO ASFÁLTICO EM CBUQ

OBRA:

Município de Capanema - Paraná

RECAPEAMENTO ASFÁLTICO EM CBUQ

Avenida Pedro Viriato Parigot de Souza entre Av. Botucaris e Av. Geraldo Fülber - B. Santa Cruz - Capanema Pr.

CONTEÚDO:

Planta Recapeamento Asfáltico, Secção Transversal 2, Detalhes e Resumo Quantitativos e Localização do Trecho

LOGRADOURO: Avenida Pedro Viriato Parigot de Souza

Nº CHÃO/LOTE: -

Nº QUEBRA/QUADRA: -

SETOR: N.E.

GEORREFERÊNCIA: Início: 25°40'20.09"S 53°48'05.44"O; Final: 25°40'22.69"S 53°47'53.82"O

BAIRRO/LOCALIDADE: Bairro Santa Cruz

DESENHISTA: EVANDRO CESAR MALINSKI

RESPONSÁVEL TÉCNICO:

RUBENS LUIS ROLANDO SOUZA:51335883053 — Assinado de forma digital por RUBENS LUIS ROLANDO SOUZA:51335883053 Dados: 2025.10.21 13:47:05 -03'00'

RUBENS L.R. SOUZA
CREA RS-88296-D
ENGENHEIRO CIVIL E DE SEGURANÇA DO TRABALHO

ÁREA TOTAL: 5.575,88m²

ESCALA: indicada

DATA: Outubro 2025

PREFEITO MUNICIPAL

PRANCHA: 02-02