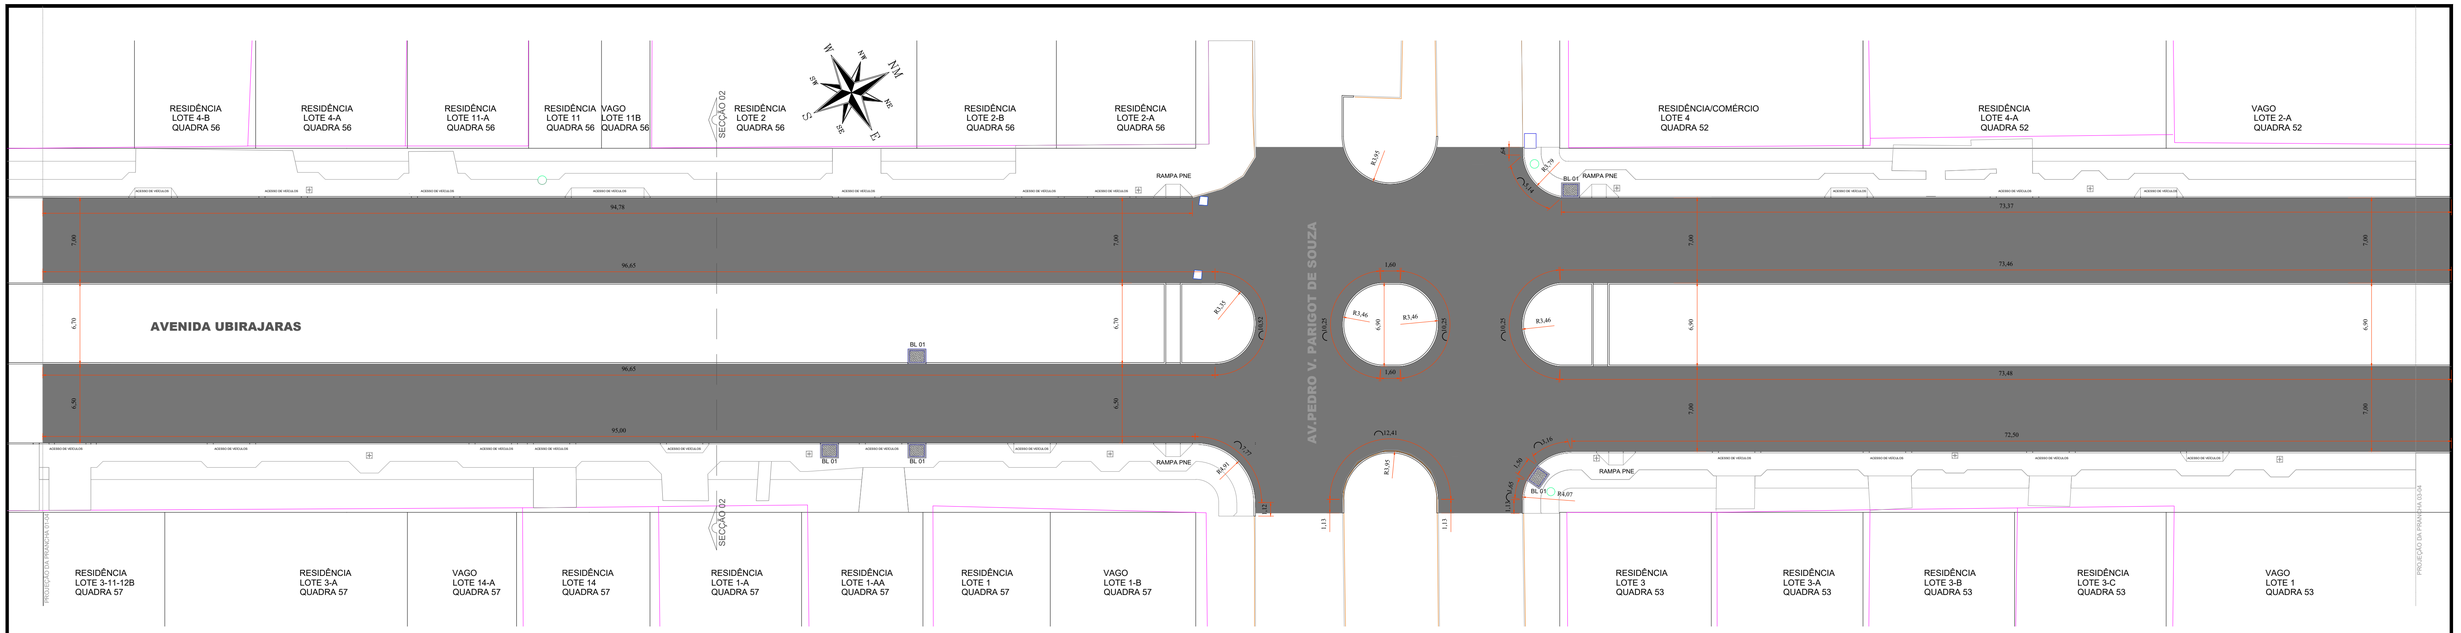

PLANTA RECAPEAMENTO ASFÁLTICO

Escala: 1/250

ÁREA PRANCHA 02-04 = 3.015,48m²

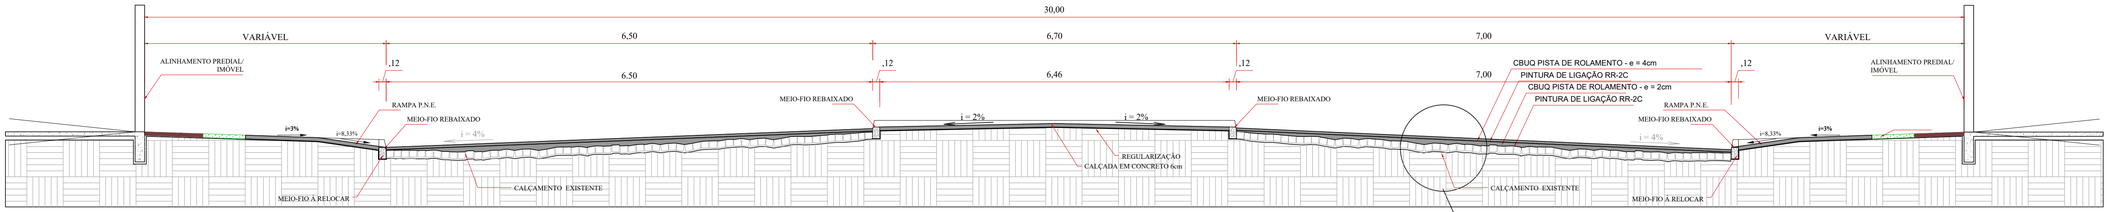

SECÇÃO 02 TRANSVERSAL TIPO

ESCALA = 1/50

AVENIDA UBIRAJARAS

QUANTITATIVO

PINTURA DE LIGAÇÃO = 3.015,48m²
CBUQ - REPERFILAGEM ESPESSURA 2cm = 60,31m³ x 2,4 = 144,74 Ton.
PINTURA DE LIGAÇÃO = 3.015,48m²
CBUQ - PISTA DE ROLAMENTO ESPESSURA 4cm = 120,62m³ x 2,518 = 303,72 Ton.

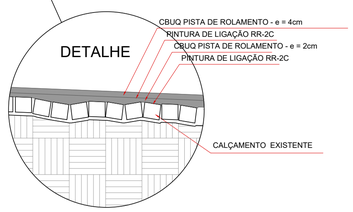

Legenda

- Muros
- Bocas de Lobo Existentes
- Bocas de Lobo 01 - BL
- Pontos de Verificação - PV
- Alinhamento de Quadra
- Meio-Fio Existente
- Meio-Fio á Relocar
- Poste Alta Tensão
- Poste Iluminação Pública

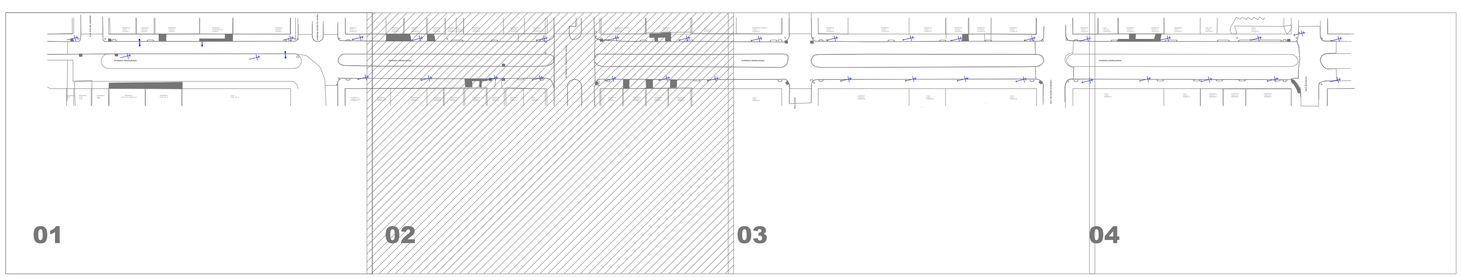

LOCALIZAÇÃO DO TRECHO

SEM ESCALA

APROVAÇÃO DO MUNICÍPIO

APROVAÇÃO DA SAÚDE PÚBLICA

PROJETO:
PROJETO GEOMÉTRICO RECAPEAMENTTO ASFÁLTICO EM CBUQ

OBRA:
Município de Capanema - Paraná
RECAPEAMENTO ASFÁLTICO EM CBUQ
Avenida Ubirajaras entre Rua Alagoas e Rua Rio de Janeiro - Bairro Santa Cruz - Capanema Pr.

CONTEÚDO:
Planta Recapeamento Asfáltico, Secção Transversal 2, Detalhes e Resumo Quantitativos e Localização do Trecho

LOGRADOURO: Avenida Ubirajaras
Nº CHAO/LOTE: -
Nº GLEBA/QUADRA: -
SETOR: N.E./S.E.
BAIRRO/LOCALIDADE: Bairro Santa Cruz
GEOREFERÊNCIA: Início: 25°40'29.74"S 53°48'02.90"O; Final: 25°40'06.99"S 53°47'56.44"O
DESENHISTA: EVANDRO CESAR MALINSKI

RESPONSÁVEL TÉCNICO:
RUBENS LUIS ROLANDO SOUZA:51335883053
Assinado de forma digital por RUBENS LUIS ROLANDO SOUZA:51335883053 Dados: 2025.10.21 13:58:21 -03'00'
RUBENS L. R. SOUZA
CREA RS-182796-D
ENGENHEIRO CIVIL E DE SEGURANÇA DO TRABALHO

AREA TOTAL: 8.904,64m²
ESCALA: indicada
DATA: Setembro 2025

PRANCHA: 02-04