



PLANTA RECAPEAMENTO ASFÁLTICO
Escala: 1/250
ÁREA PRANCHA 03-04 = 2.717,71m²

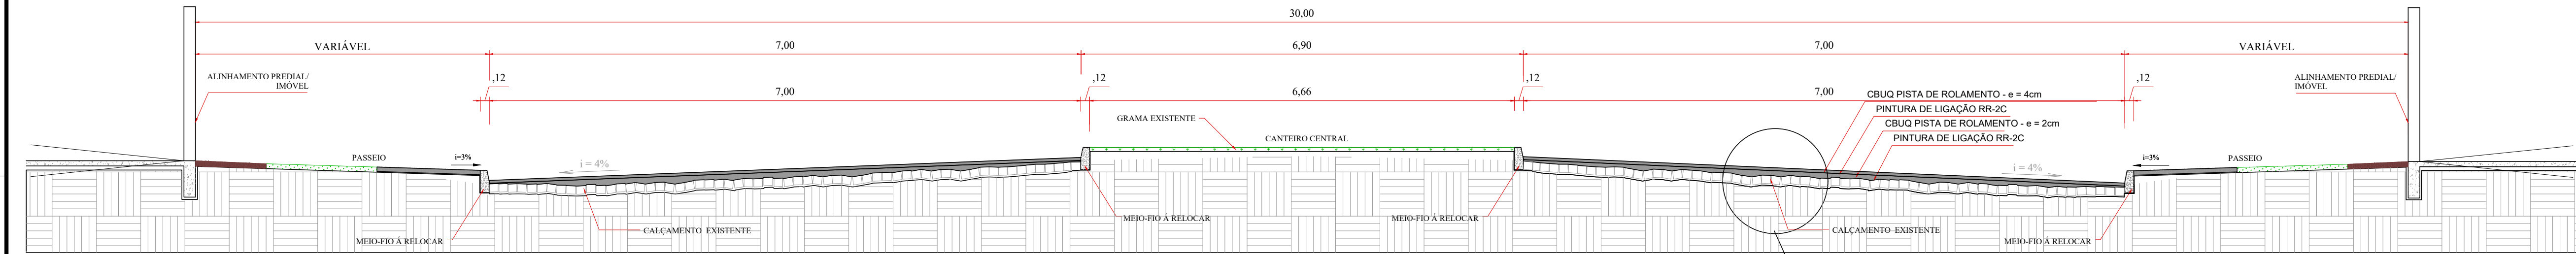


SECÇÃO 03 TRANSVERSAL TIPO
ESCALA = 1/50
AVENIDA UBIRAJARAS

QUANTITATIVO	
PINTURA DE LIGAÇÃO = 2.717,71m²	
CBUQ - REPERFILAGEM ESPESSURA 2cm = 54,35m³ x 2,4 = 130,44 Ton.	
PINTURA DE LIGAÇÃO = 2.717,71m²	
CBUQ - PISTA DE ROLAMENTO ESPESSURA 4cm = 108,71m³ x 2,518 = 273,73 Ton.	

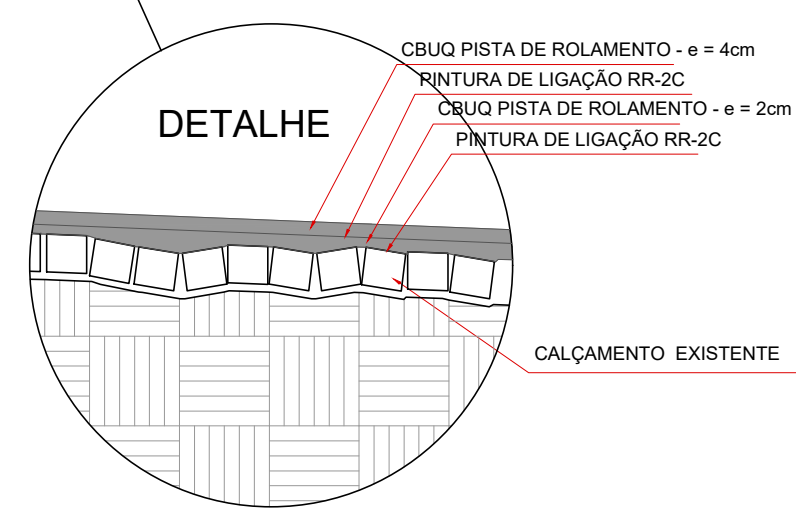

- Legenda**
- Muros
 - Bocas de Lobo Existentes
 - Bocas de Lobo 01 - BL
 - Bocas de Lobo 02 - BL
 - Pontos de Verificação - PV
 - Alinhamento de Quadra
 - Meio-Fio Existente
 - Meio-Fio à Relocar
 - Poste Alta Tensão
 - Poste Iluminação Pública
 - Asfalto Existente

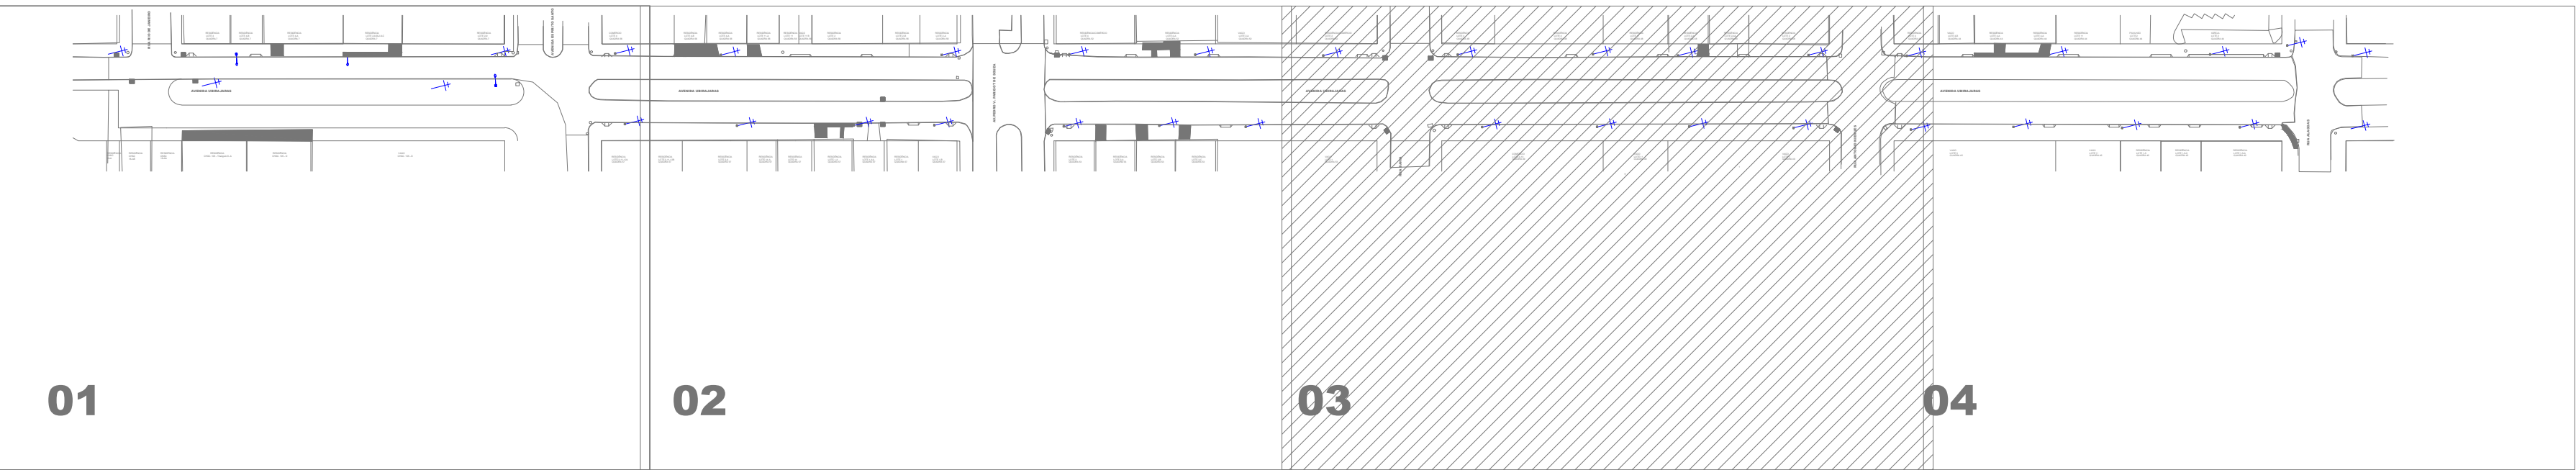

LOCALIZAÇÃO DO TRECHO
SEM ESCALA

APPROVAÇÃO DO MUNICÍPIO		APPROVAÇÃO DA SAÚDE PÚBLICA	
PROJETO: PROJETO GEOMÉTRICO RECAPEAMENTO ASFÁLTICO EM CBUQ			
Município de Capanema - Paraná RECAPEAMENTO ASFÁLTICO EM CBUQ Avenida Ubirajaras entre Rua Alagoas e Rua Rio de Janeiro - Bairro Santa Cruz - Capanema Pr.			
CONTEÚDO: Planta Recapeamento Asfáltico, Seção Transversal 3, Detalhes e Resumo Quantitativos e Localização do Trecho		LOCALIZAÇÃO: Avenida Ubirajaras	
RESPONSÁVEL TÉCNICO: RUBENS L.R. SOUZA CREA RS-88796-0 ENGENHEIRO CIVIL E DE SEGURANÇA DO TRABALHO		ÁREA TOTAL: 8.904,64m² ESCALA: Indicada DATA: Setembro 2025	
01		02	
03		04	
03-04		03-04	