



PLANTA RECAPEAMENTO ASFÁLTICO
Escala: 1/250
ÁREA PRANCHA 04-04 = 1.620,32m²

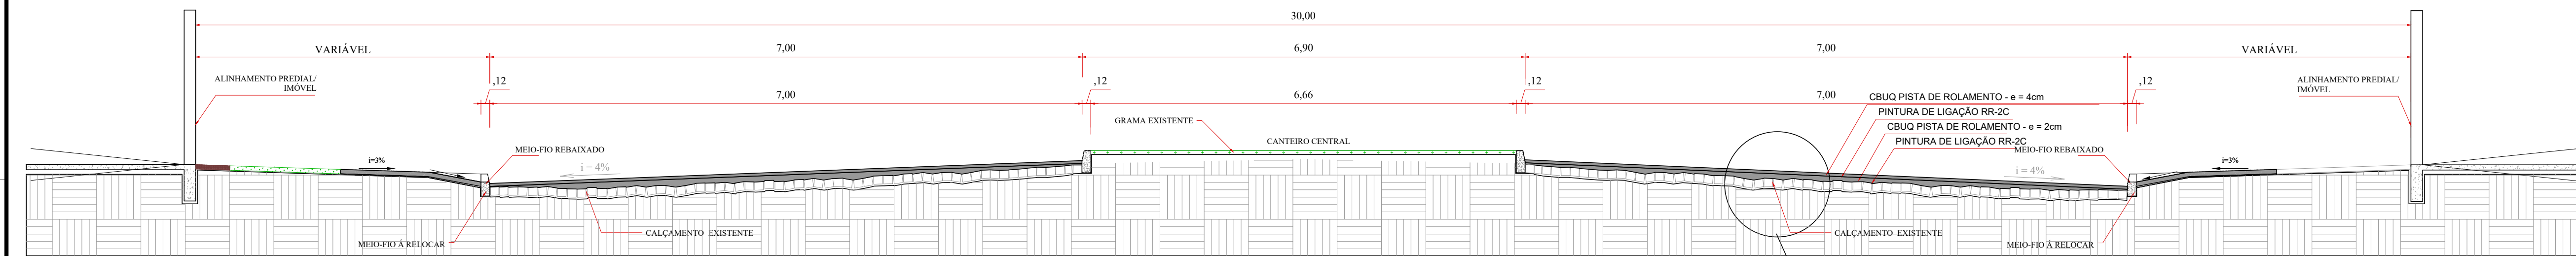

SECÇÃO 04 TRANSVERSAL TIPO
ESCALA = 1/50
AVENIDA UBIRAJARAS


QUANTITATIVO	
PINTURA DE LIGAÇÃO = 1.620,32m²	
CBUQ - REPERFILAGEM ESPESSURA 2cm = 32,41m³ x 2,4 = 77,78 Ton.	
PINTURA DE LIGAÇÃO = 1.620,32m²	
CBUQ - PISTA DE ROLAMENTO ESPESSURA 4cm = 64,81m³ x 2,518 = 163,20 Ton.	

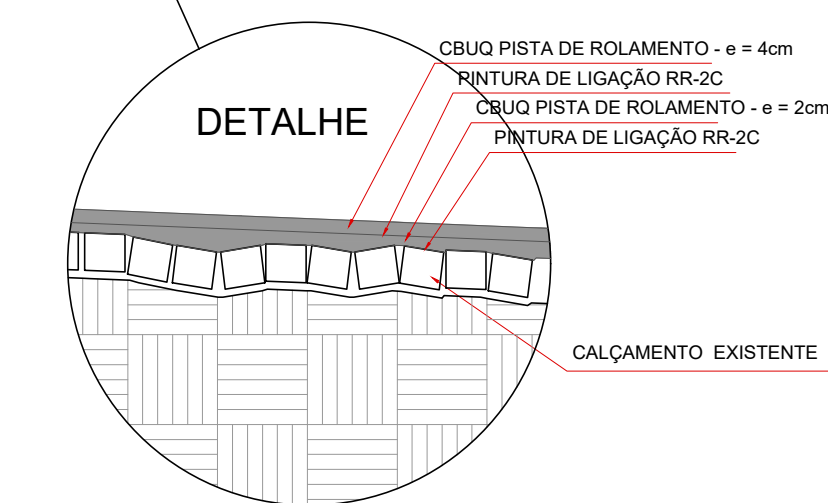

QUANTITATIVO GERAL PRANCHAS

PINTURA DE LIGAÇÃO = 8.904,64m²
CBUQ - REPERFILAGEM ESPESSURA 2cm = 178,09m³ x 2,4 = 427,41 Ton.
PINTURA DE LIGAÇÃO = 8.904,64m²
CBUQ - PISTA DE ROLAMENTO ESPESSURA 4cm = 356,18m³ x 2,518 = 896,86 Ton.

- Legenda**
- Muros
 - Bocas de Lobo Existentes
 - Bocas de Lobo 01 - BL
 - Pontos de Verificação - PV
 - Alinhamento de Quadra
 - Meio-Fio Existente
 - Meio-Fio à Relocar
 - Poste Alta Tensão
 - Poste Iluminação Pública
 - Asfalto Existente

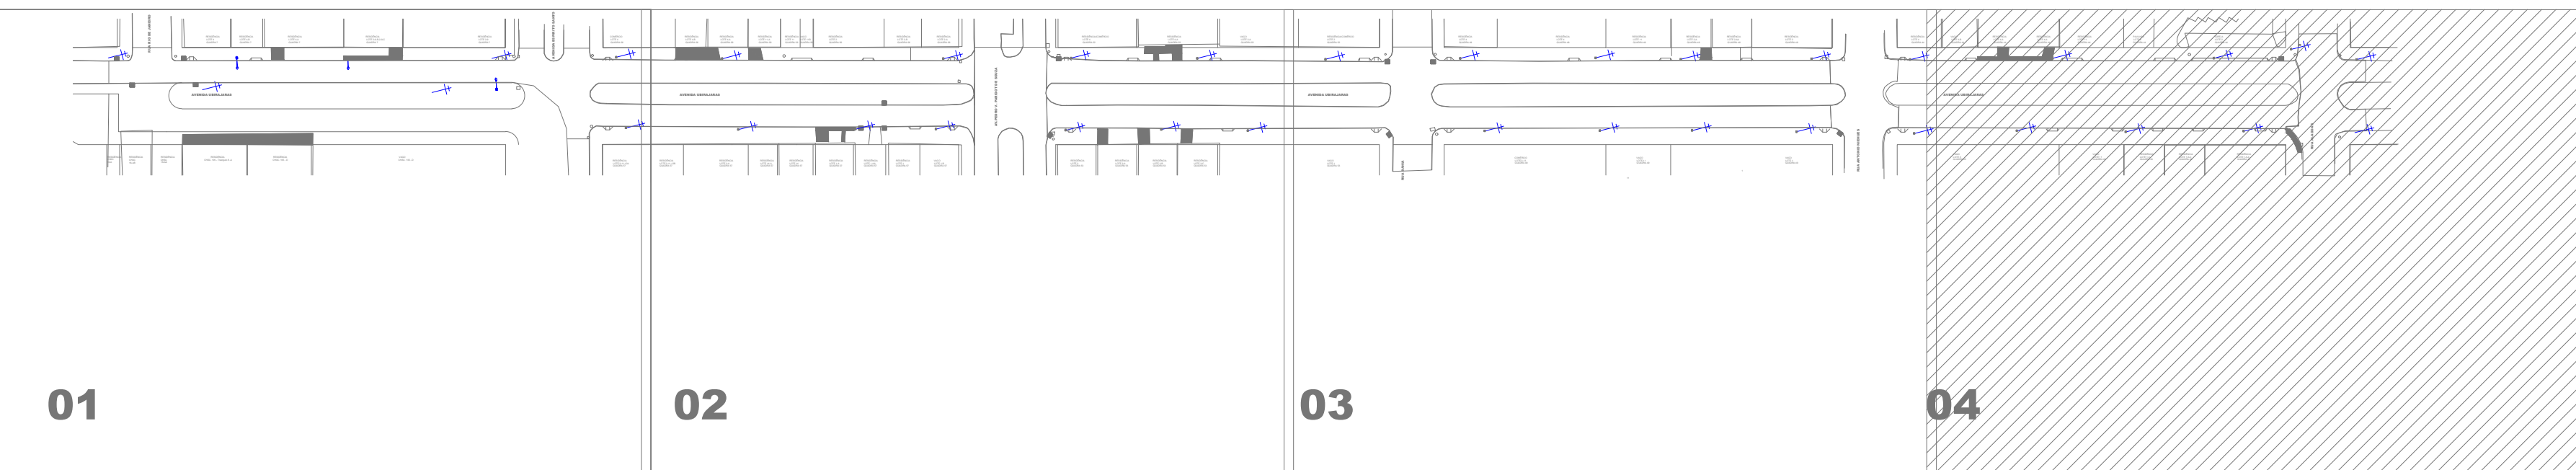

LOCALIZAÇÃO DO TRECHO
SEM ESCALA

APPROVAÇÃO DO MUNICÍPIO		APPROVAÇÃO DA SAÚDE PÚBLICA	
PROJETO GEOMÉTRICO RECAPEAMENTO ASFÁLTICO EM CBUQ			
Município de Capanema - Paraná RECAPEAMENTO ASFÁLTICO EM CBUQ Avenida Ubirajaras entre Rua Alagoas e Rua Rio de Janeiro - Bairro Santa Cruz - Capanema Pr.			
CORTEIRO: Planta Recapeamento Asfáltico, Seção Transversal 4, Detalhes e Resumo Quantitativos e Localização do Trecho		GABARITO: Logradouro: Avenida Ubirajaras Nº CHAVELOTE: Nº GLEBAQUADRA: SETOR: NE/SE Bairro/Localidade: Bairro Santa Cruz	
RESPONSÁVEL TÉCNICO: RUBENS L.R. SOUZA CREA RS-88396-0 ENGENHEIRO CIVIL E DE SEGURANÇA DO TRABALHO		ÁREA TOTAL: 8.904,64m² ESCALA: Indicada DATA: Setembro 2025	
		PRANCHA: 04-04	