


AVENIDA BOTUCARIS

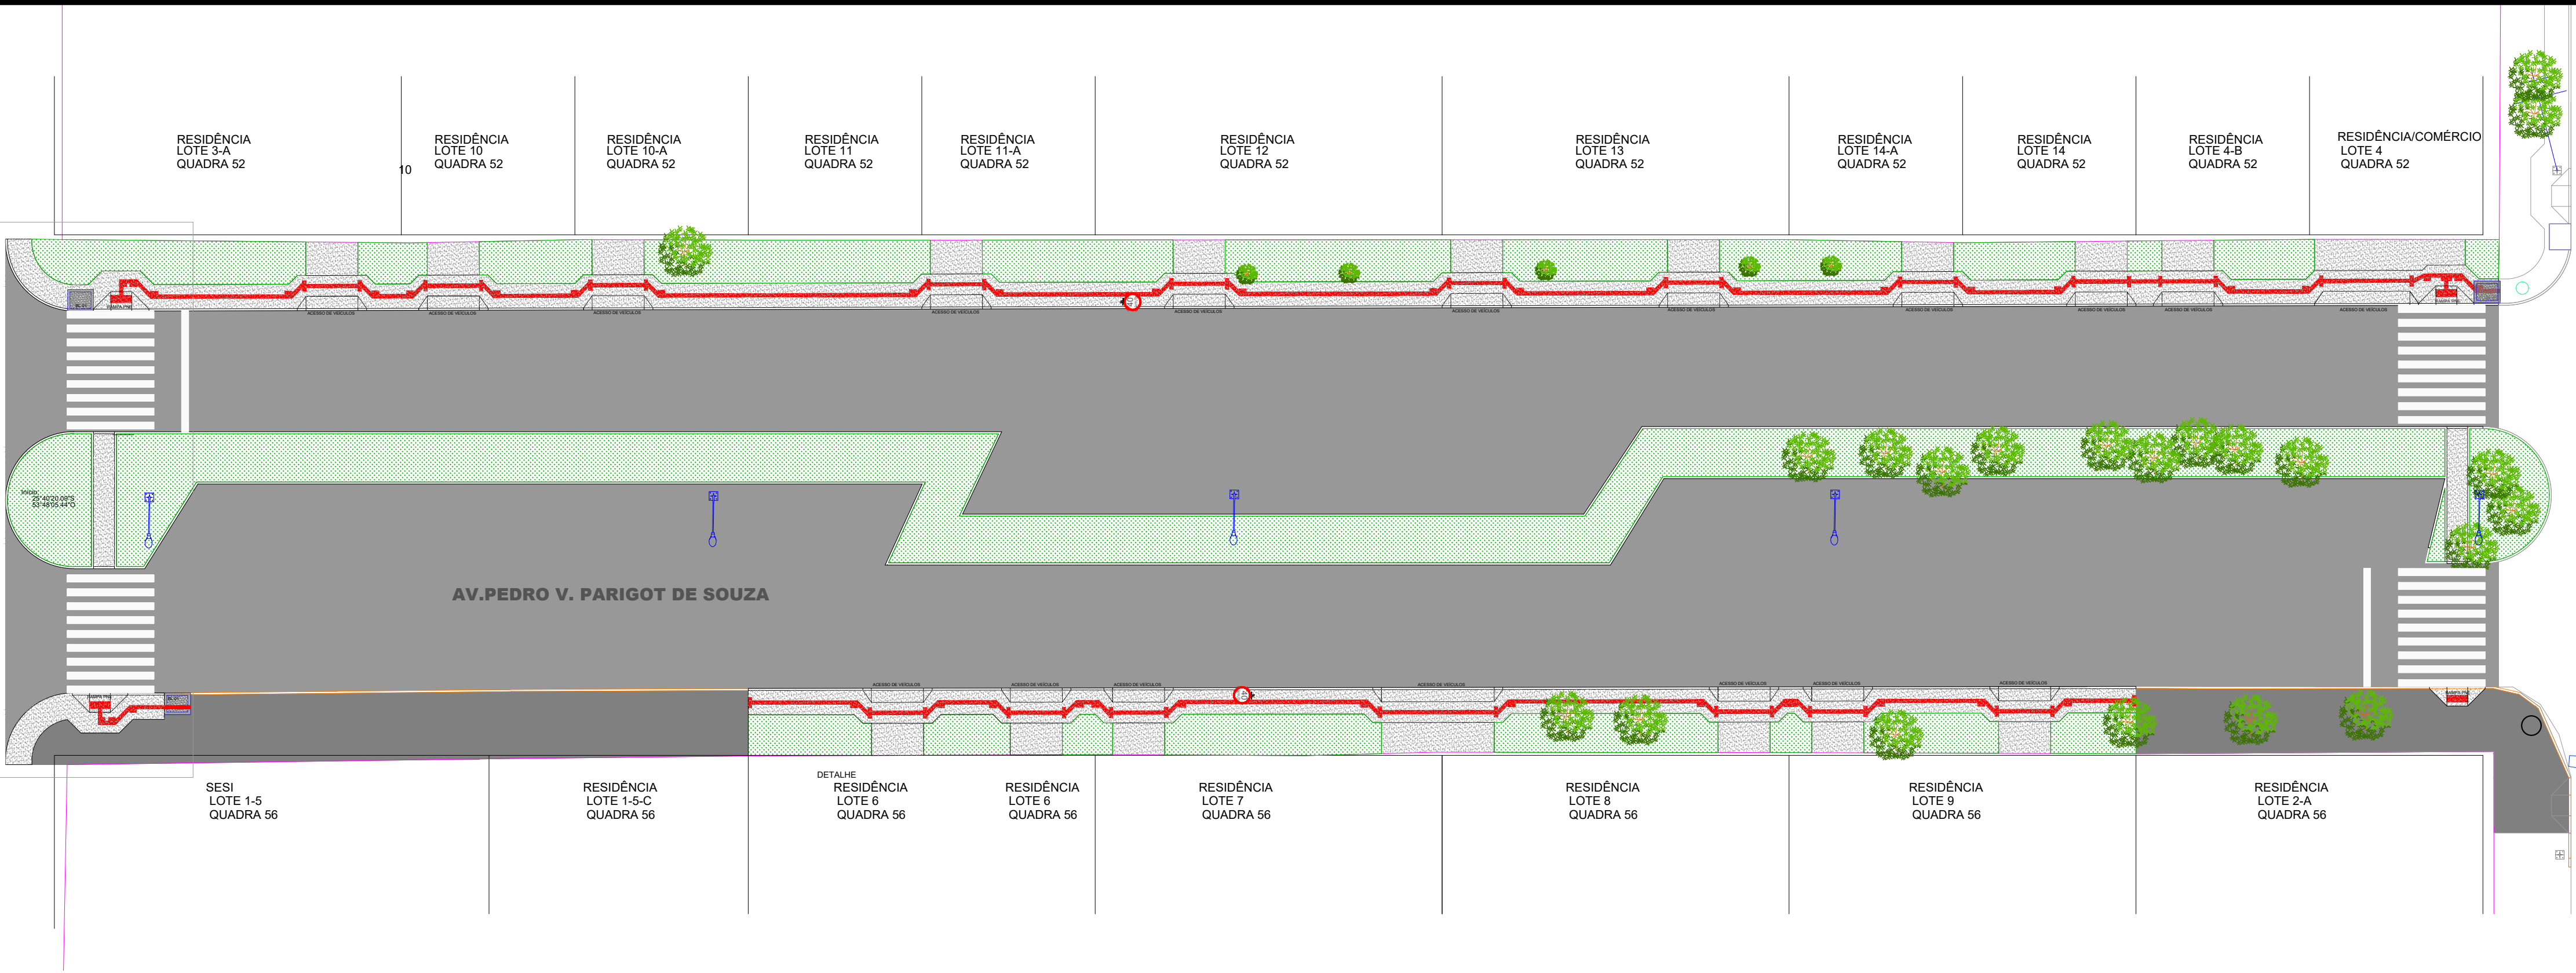

AVENIDA UBIRAJARAS

PLANTA DE OCUPAÇÃO LOTES LINDEIROS

Escala: 1/250

Legenda

- Muros
- Bocas de Lobo Existentes
- Bocas de Lobo 01 - BL
- Pontos de Verificação - PV
- Alinhamento de Quadra
- Meio-Fio Existente
- Meio-Fio á Relocar
- Poste Alta Tensão
- Poste Iluminação Pública
- Calçadas/Rampas de Acesso Existentes
- Ávores Existente

Revisões da Prancha

-	Comentários	Autor	Data
01	Revisão Geral	Rubens/Evandro	09/10/2025
-	--	-	--

APPROVAÇÃO DO MUNICÍPIO

APPROVAÇÃO DA SAÚDE PÚBLICA

PROJETO OCUPAÇÃO LOTES LINDEIROS



Município de Capanema - Paraná
RECAPEAMENTO ASFÁLTICO EM CBUQ
Avenida Pedro Viriato Parigot de Souza entre Av. Botucaris e Av. Geraldo Fülber - B. Santa Cruz - Capanema Pr.

CONTEÚDO:

Planta Ocupação Lotes Lindeiros, Localização do Trecho

COORDENADA
Norte: 23° 02' 00" S
Leste: 51° 42' 00" W
Escala: 1:50.000
Data: 20/02/2025
Desenhista: EVANDRO CESAR MALINSKI

RESPONSÁVEL TÉCNICO:

RUBENS L.R. SOUZA
CREA RS-88796-0
ENGENHEIRO CIVIL E DE SEGURANÇA DO TRABALHO

ÁREA TOTAL:

5.575,88m²

ESCALA:

Indicada

DATA:

Outubro 2025

LOGRADOURO:

Avenida Pedro Viriato Parigot de Souza

Nº CHACOTE:

-

BARROLOCALIDADE:

Barro Santa Cruz


Nº GLEBA/QUADRA:

-

SETOR:

N.E.

01-02

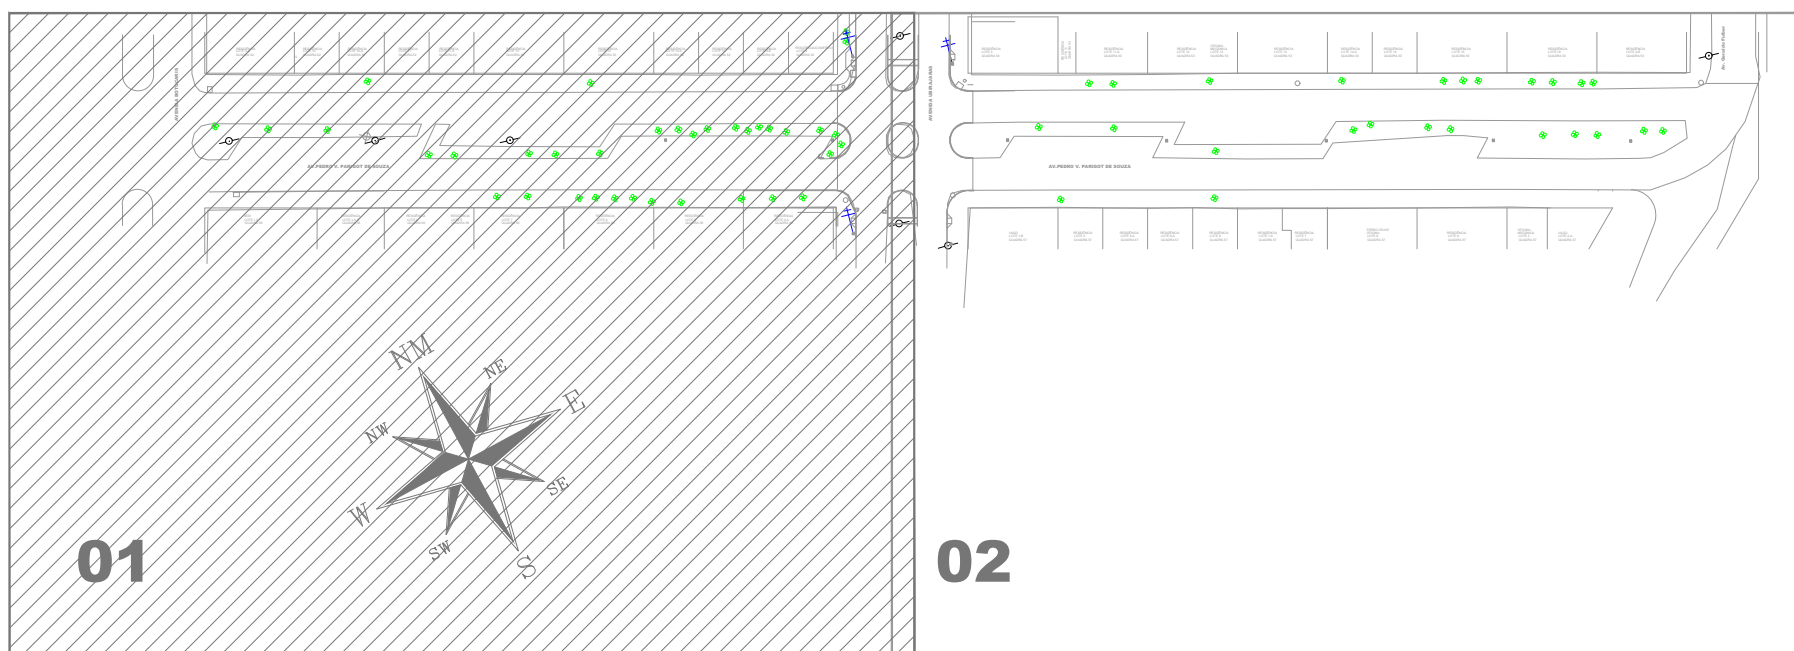

LOCALIZAÇÃO DO TRECHO

SEM ESCALA