


PLANTA DE OCUPAÇÃO LOTES LINDEIROS

Escala: 1/250

Legenda

- Muros
- Bocas de Lobo Existentes
- Bocas de Lobo 01 - BL
- Pontos de Verificação - PV
- Alinhamento de Quadra
- Meio-Fio Existente
- Meio-Fio á Relocar
- Poste Alta Tensão
- Poste Iluminação Pública
- Sem Pavimentação Área será c/ Projeto Asfalto Novo Vida Nova
- Árvores Existentes

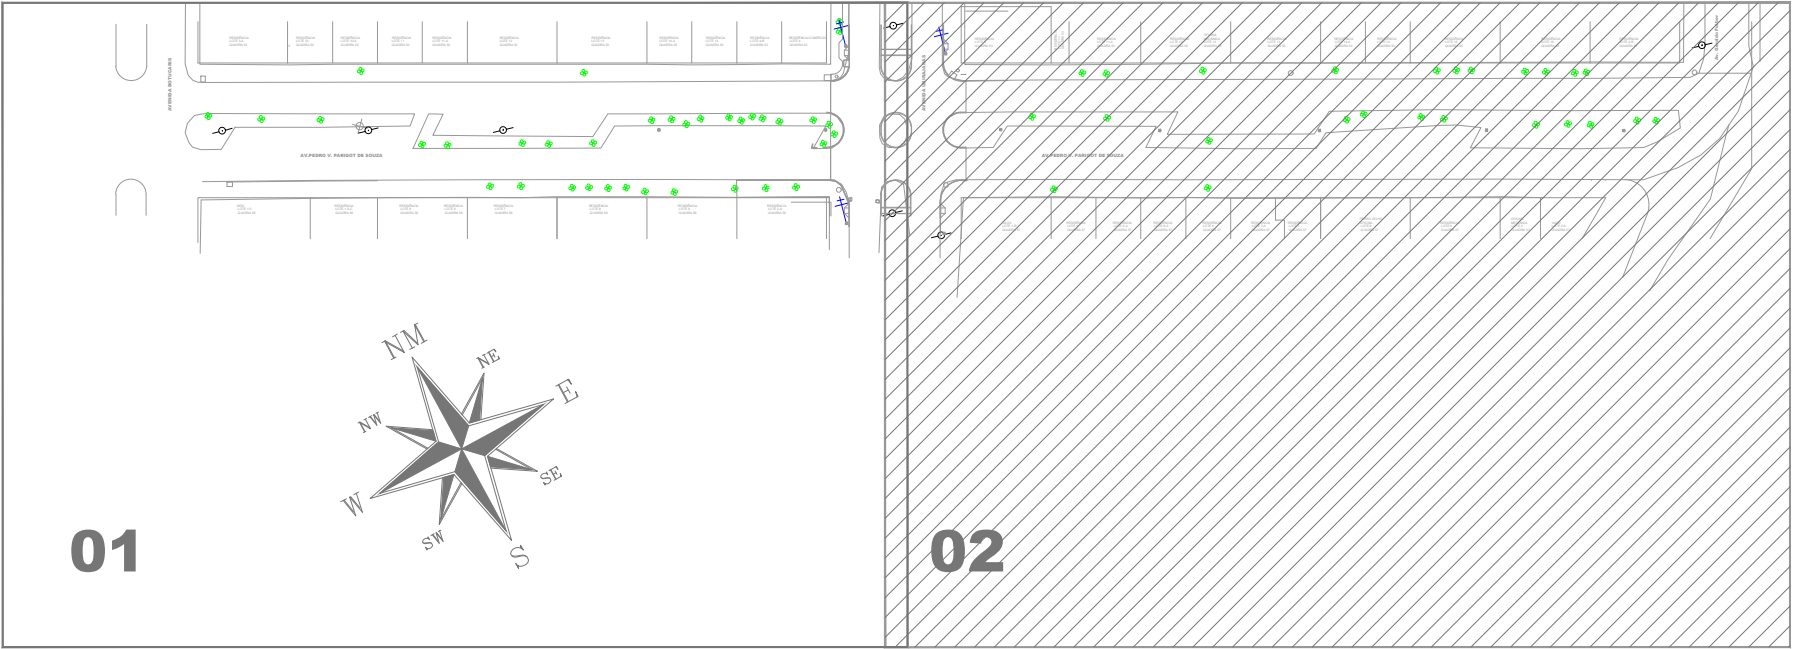

LOCALIZAÇÃO DO TRECHO

SEM ESCALA

APPROVAÇÃO DO MUNICÍPIO		APPROVAÇÃO DA SAÚDE PÚBLICA	
PROJETO: PROJETO OCUPAÇÃO LOTES LINDEIROS			
Município de Capanema - Paraná			
RECAPEAMENTO ASFÁLTICO EM CBUQ			
Avenida Pedro Viriato Parigot de Souza entre Av. Botucaris e Av. Geraldo Fulber - B. Santa Cruz - Capanema Pr			
CONTEÚDO:		COORDENADOR:	
Planta Ocupação Lotes Lindeiros, Localização do Trecho		ETV ANDRÉ CESAR MALINSKI	
RESPONSÁVEL TÉCNICO:		RESPONSÁVEL:	
RUBENS L.R. SOUZA		RUBENS L.R. SOUZA	
ENGENHEIRO CIVIL E DE SEGURANÇA DO TRABALHO		ENGENHEIRO CIVIL E DE SEGURANÇA DO TRABALHO	
ÁREA TOTAL:		LOGRADOURO:	
5.575,88m²		Avenida Pedro Viriato Parigot de Souza	
Escala:		Nº CHACOTE:	
Indicada		-	
DATA:		Nº GLEBA/QUADRA:	
Outubro 2025		-	
BARRIO/LOCALIDADE:		SETOR:	
Bairro Santa Cruz		N.E.	
		02-02	