


PLANTA DE OCUPAÇÃO LOTES LINDEIROS
Escala: 1/250

- Legenda
- Muros
 - Bocas de Lobo Existentes
 - Bocas de Lobo 01 - BL
 - Bocas de Lobo 02 - BL
 - Pontos de Verificação - PV
 - Alinhamento de Quadra
 - Meio-Fio Existente
 - Meio-Fio á Relocar
 - Poste Alta Tensão
 - Poste Iluminação Pública

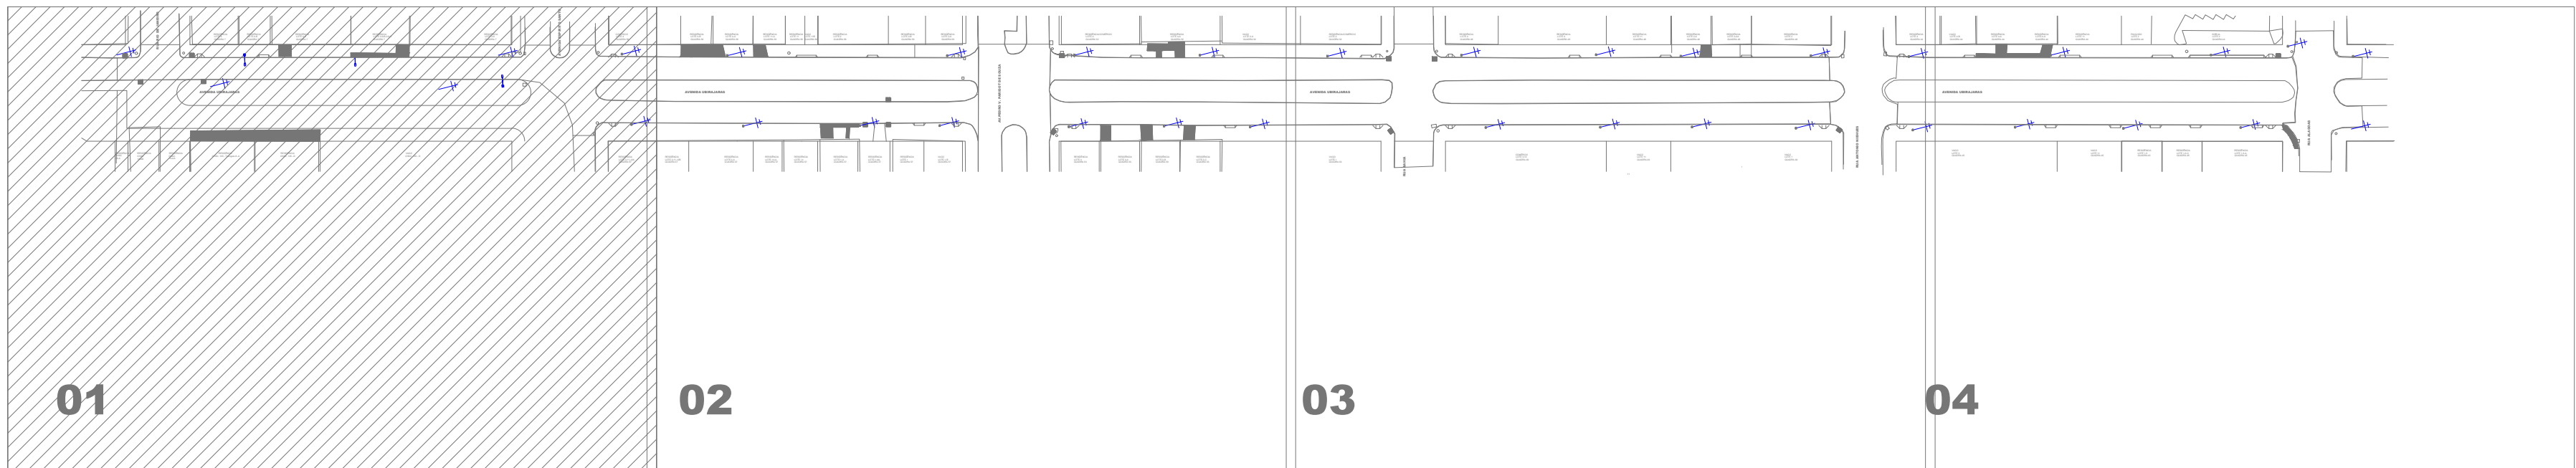

LOCALIZAÇÃO DO TRECHO
SEM ESCALA

Revisões da Prancha

-	Comentários	Autor	Data
01	Revisão Geral	Rubens/Evandro	30/09/2025
-	--	-	--

APPROVAÇÃO DO MUNICÍPIO

APPROVAÇÃO DA SAÚDE PÚBLICA

PROJETO

Município de Capanema - Paraná
RECAPEAMENTO ASFÁLTICO EM CBUQ
Avenida Ubirajaras entre Rua Alagoas e Rua Rio de Janeiro - Bairro Santa Cruz - Capanema Pr.

LOGRADOURO:
Avenida Ubirajaras

Nº CHÁC./LOTE:
-

Nº GLEBA/QUADRA:
-

SETOR:
N.E./S.E.

GEOREFERÊNCIA:
PRJ: 23°40'29.74"S
23°48'02.93"E
PRJ: 23°40'29.74"S
23°47'56.44"E

CONTÉUDO:
Planta Ocupação Lotes Lindeiros, Localização do Trecho

RESPONSÁVEL TÉCNICO:
RUBENS L.R. SOUZA
CREA RS-88396-0
ENGENHEIRO CIVIL E DE SEGURANÇA DO TRABALHO

ÁREA TOTAL:
8.904,64m²

ESCALA:
Indicada

DATA:
Setembro 2025

PRONOME:
01-04

ASSINATURA:
EVANDRO CESAR MALINSKI