


PLANTA DE OCUPAÇÃO LOTES LINDEIROS
Escala: 1/250

- Legenda
- Muros
 - Bocas de Lobo Existentes
 - Bocas de Lobo 01 - BL
 - Pontos de Verificação - PV
 - Alinhamento de Quadra
 - Meio-Fio Existente
 - Meio-Fio á Relocar
 - Poste Alta Tensão
 - Poste Iluminação Pública
 - Asfalto Existente

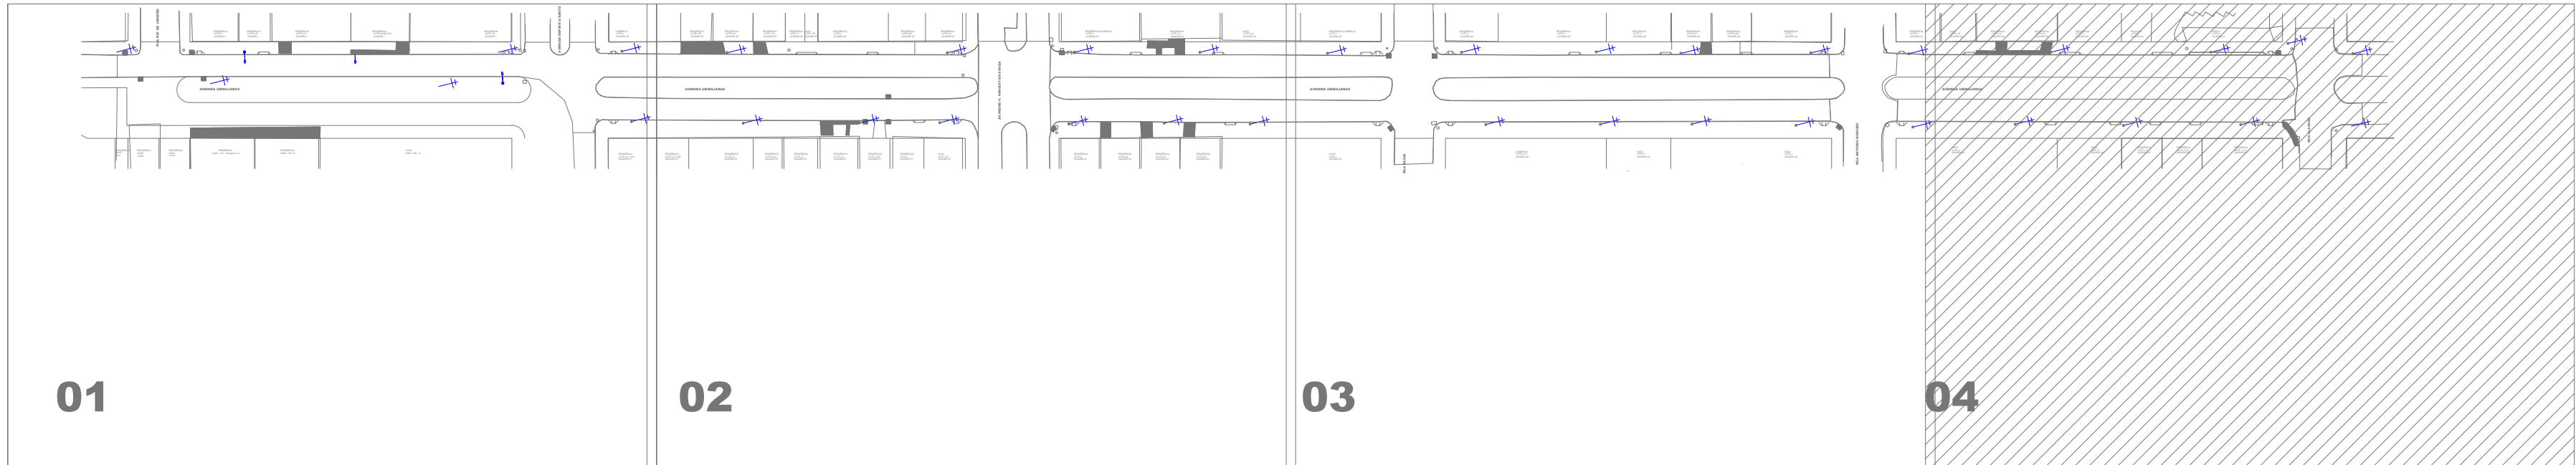

LOCALIZAÇÃO DO TRECHO
SEM ESCALA

APPROVAÇÃO DO MUNICÍPIO		APPROVAÇÃO DA SAÚDE PÚBLICA	
PROJETO OCUPAÇÃO LOTES LINDEIROS			
		Município de Capanema - Paraná RECAPEAMENTO ASFÁLTICO EM CBUQ Avenida Ubirajaras entre Rua Alagoas e Rua Rio de Janeiro - Bairro Santa Cruz - Capanema Pr.	
CONTÉUDO: Planta Ocupação Lotes Lindeiros, Localização do Trecho		LOGRADOURO: Avenida Ubirajaras Nº CHÁCLELOTE: Nº GLEBAQUADRA: SETOR: BairroLOCALIDADE: Bairro Santa Cruz	
RESPONSÁVEL TÉCNICO: RUBENS L.R. SOUZA CREA RS-88796-0 ENGENHEIRO CIVIL E DE SEGURANÇA DO TRABALHO		ÁREA TOTAL: 8.904,64m² ESCALA: Indicada DATA: Setembro 2025	
		GEOREFERÊNCIA: PRJ: 25°40'08.66"S Final: 25°40'08.66"S 53°47'56.44"E 53°47'56.44"E DESENHISTA: EVANDRO CESAR MALINSKI PRONÓIA: 04-04	