



AVENIDA BOTUCARIS

AVENIDA UBIRAJARAS

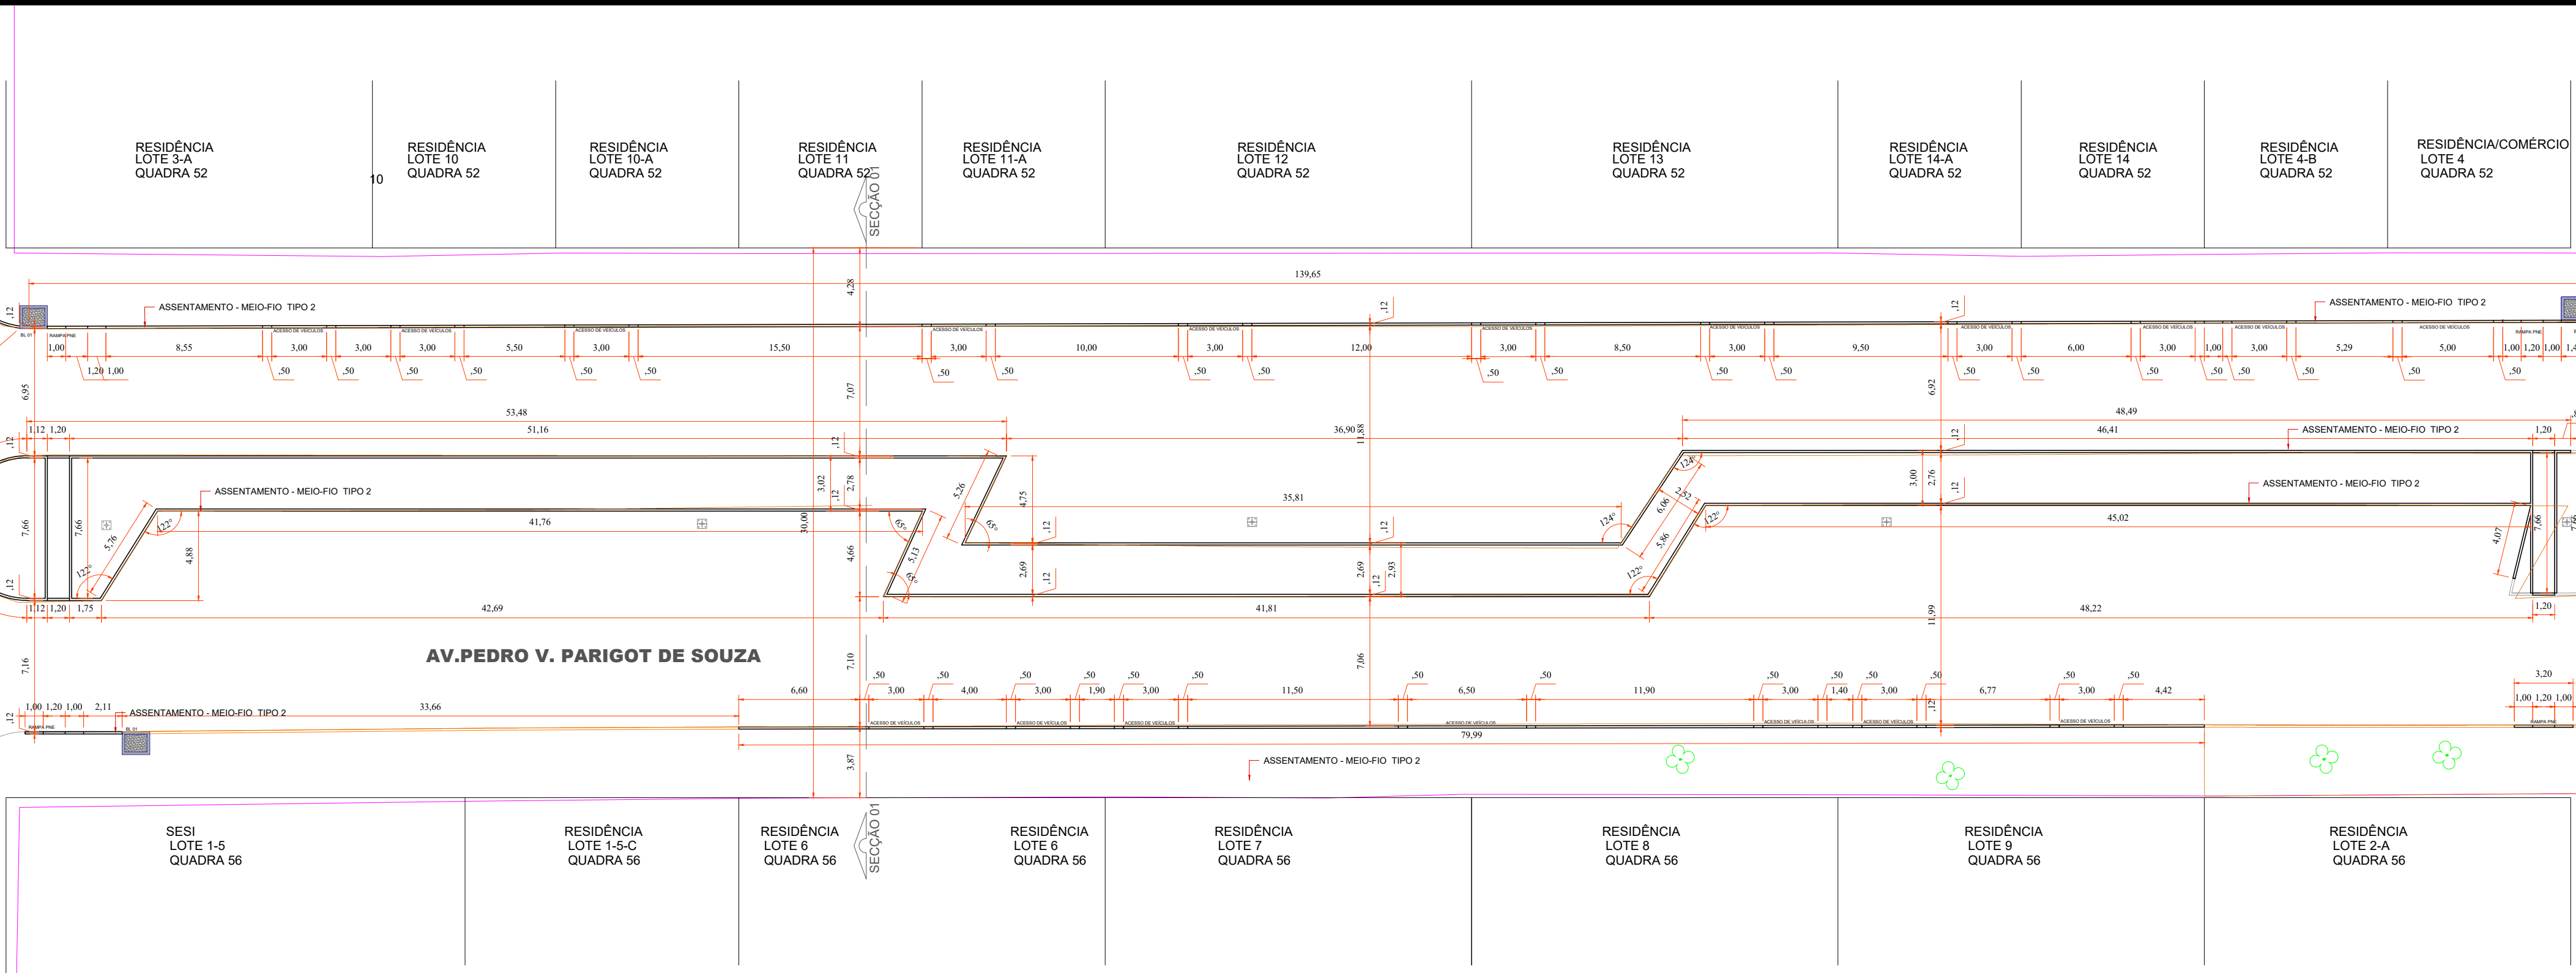


PLANTA ASSENTAMENTO DE MEIO-FIO

Escala: 1/250

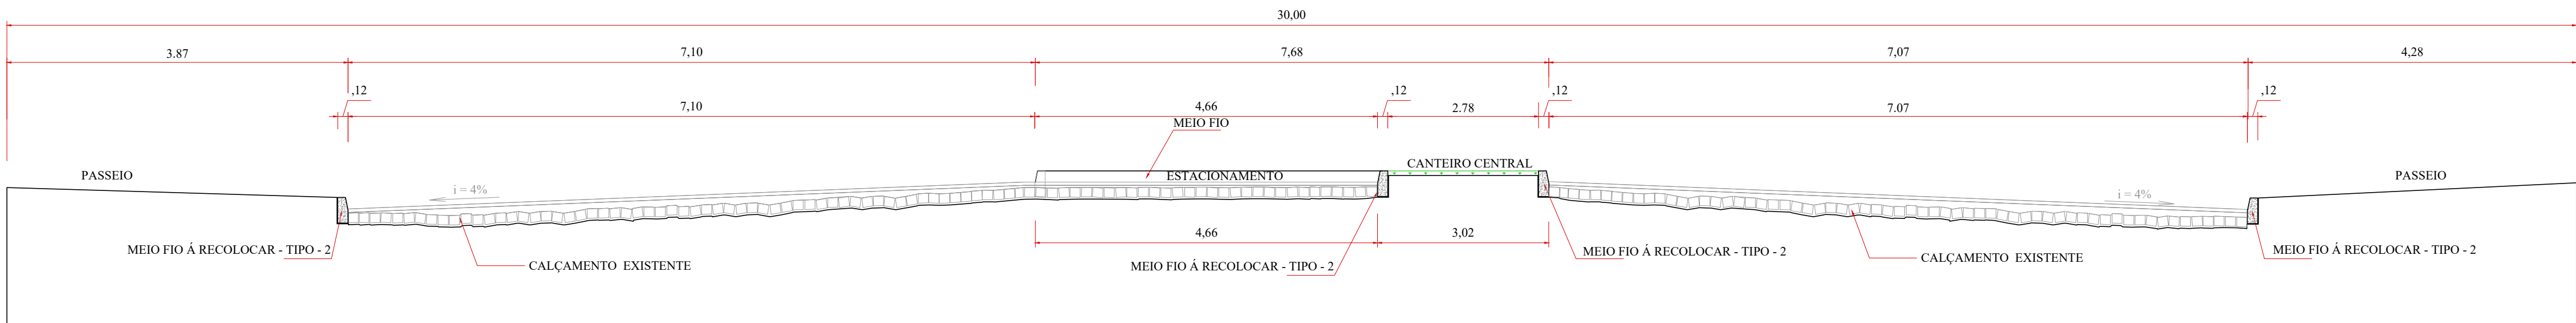


SECÇÃO 01 TRANSVERSAL TIPO REMOÇÃO E ASSENTAMENTO DE MEIO-FIO

ESCALA = 1/50
AVENIDA PEDRO VIRIATO PARIGOT DE SOUZA

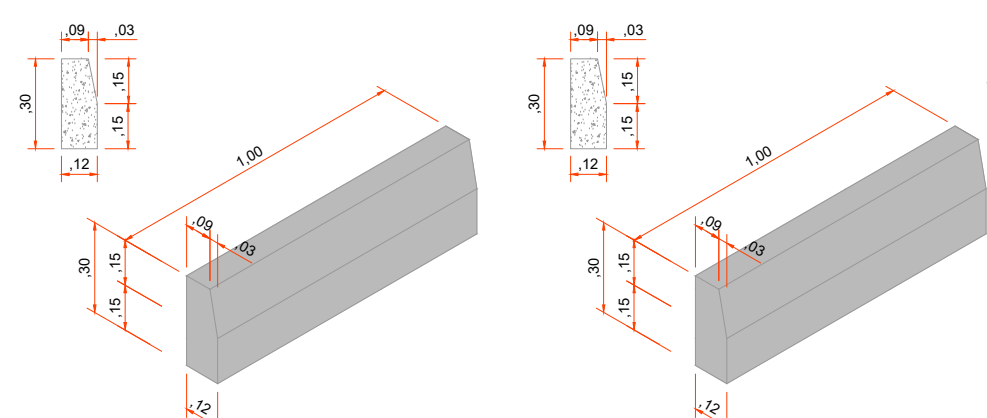


DETALHE MEIO-FIO SIMPLES
TIPO - 2 - DER - 0,43m³
SEM ESCALA
TOTAL = 483,47m

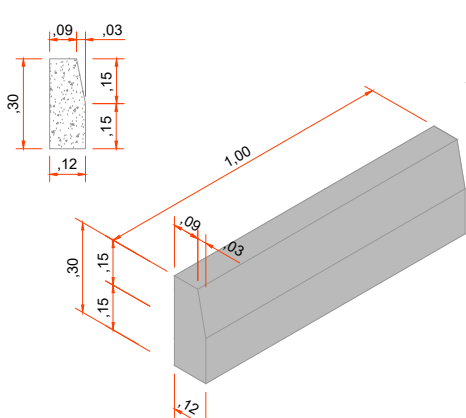

DETALHE MEIO-FIO REBAIXADO
TIPO - 2 - DER - 0,43m³
SEM ESCALA
TOTAL = 95,10m

TIPO - 2 - DER - SIMPLES/REBAIXADO - 0,43m³
(CALÇADAS, RAMPAS E ACESSO DE VEÍCULOS)
SUB-TOTAL PRANCHA 01-02 = 578,57m

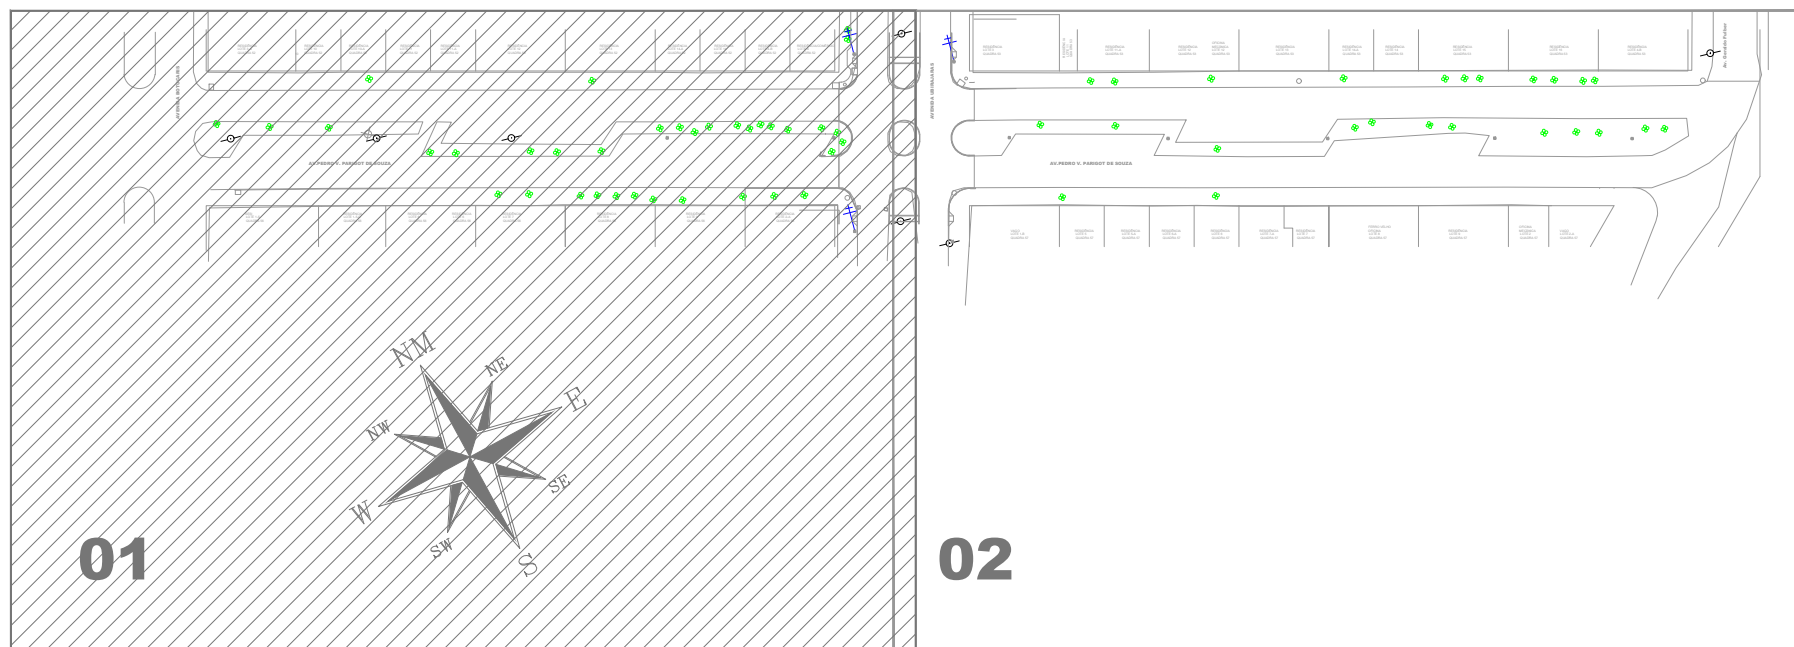

LOCALIZAÇÃO DO TRECHO
SEM ESCALA

Legenda

Muros

Bocas de Lobo Existentes

Bocas de Lobo 01 - BL

Pontos de Verificação - PV

Alinhamento de Quadra

Meio-Fio Existente

Meio-Fio à Relocar

Poste Alta Tensão

Poste Iluminação Pública

Revisões da Prancha

-	Comentários	Autor	Data
01	Revisão Geral	Rubens/Evandro	07/10/2025
-	--	-	--

APPROVAÇÃO DO MUNICÍPIO	APPROVAÇÃO DA SAÚDE PÚBLICA

PROJETO ASSENTAMENTO DE MEIO-FIO DE CONCRETO

Município de Capanema - Paraná
RECAPEAMENTO ASFÁLTICO EM CBUQ
Avenida Pedro Viriato Parigot de Souza entre Av. Botucaris e Av. Geraldo Fülber - B. Santa Cruz - Capanema Pr

Planta Assentamento Meio-Fio, Seção Transversal 01, Detalhes Meio-Fio e Localização do Trecho

RESPONSÁVEL TÉCNICO: RUBENS L.R. SOUZA
ENGENHEIRO CIVIL E DE SEGURANÇA DO TRABALHO

PROJETO: Avenida Pedro Viriato Parigot de Souza
ESCALA: 1:260,34m
INDICADA: -
DATA: Outubro 2025

01-02