



## PLANTA ASSENTAMENTO DE MEIO-FIO

Escala: 1/250

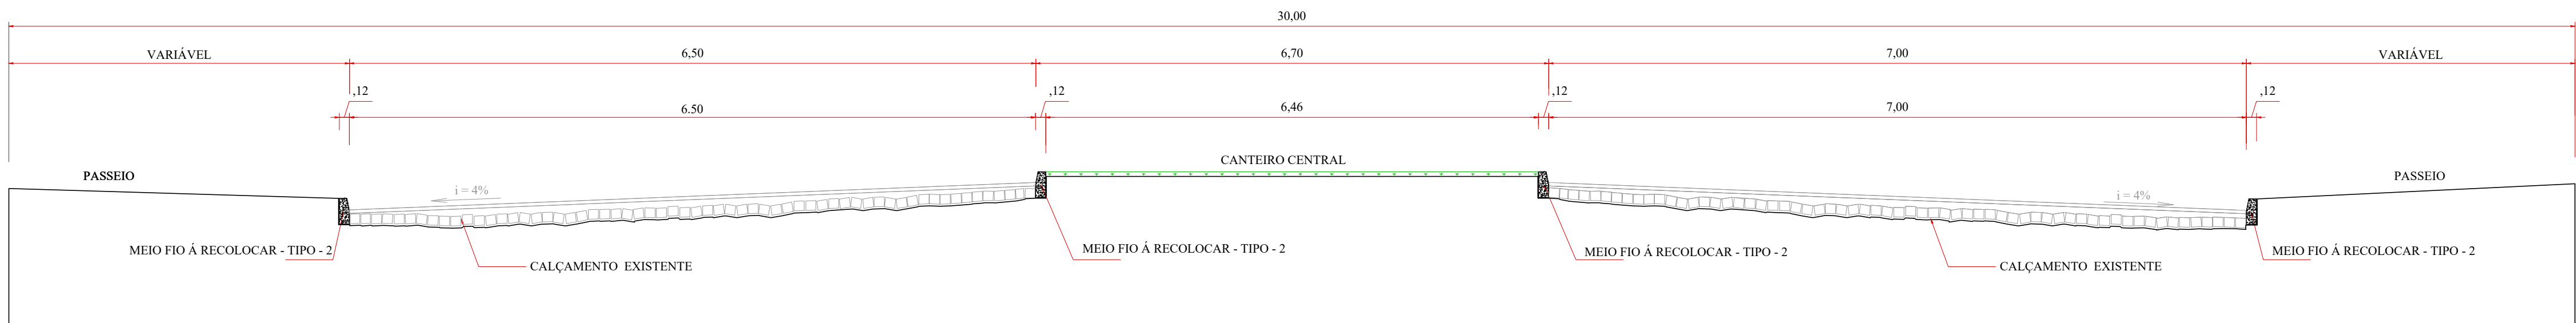

## SEÇÃO 02 TRANSVERSAL TIPO REMOÇÃO E ASSENTAMENTO DE MEIO-FIO


ESCALA = 1/50  
AVENIDA UBIRAJARAS

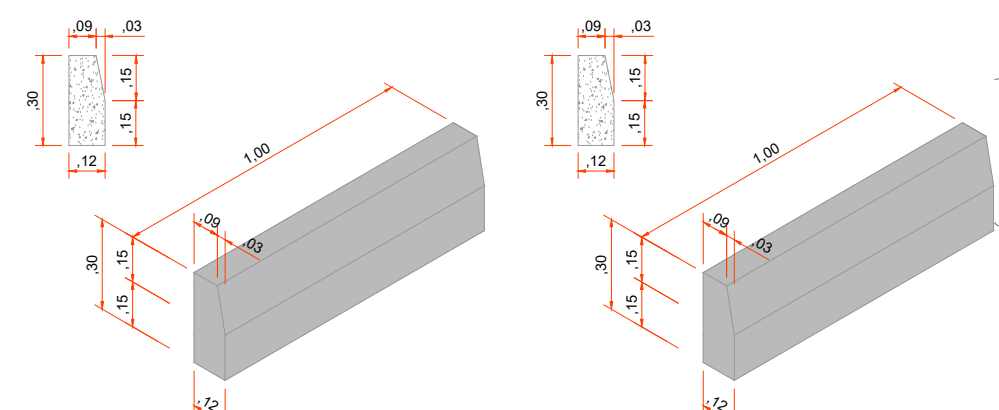

**DETALHE MEIO-FIO SIMPLES**  
**TIPO - 2 - DER - 0,43m<sup>3</sup>**  
SEM ESCALA  
TOTAL = 688,25m

**DETALHE MEIO-FIO REBAIXADO**  
**TIPO - 2 - DER - 0,43m<sup>3</sup>**  
SEM ESCALA  
TOTAL = 102,20m

**TIPO - 2 - DER - SIMPLES/REBAIXADO - 0,43m<sup>3</sup>**  
**(CALÇADAS, RAMPAS E ACESSO DE VEÍCULOS)**  
SUB-TOTAL PRANCHA 02- 04 = 749,45m

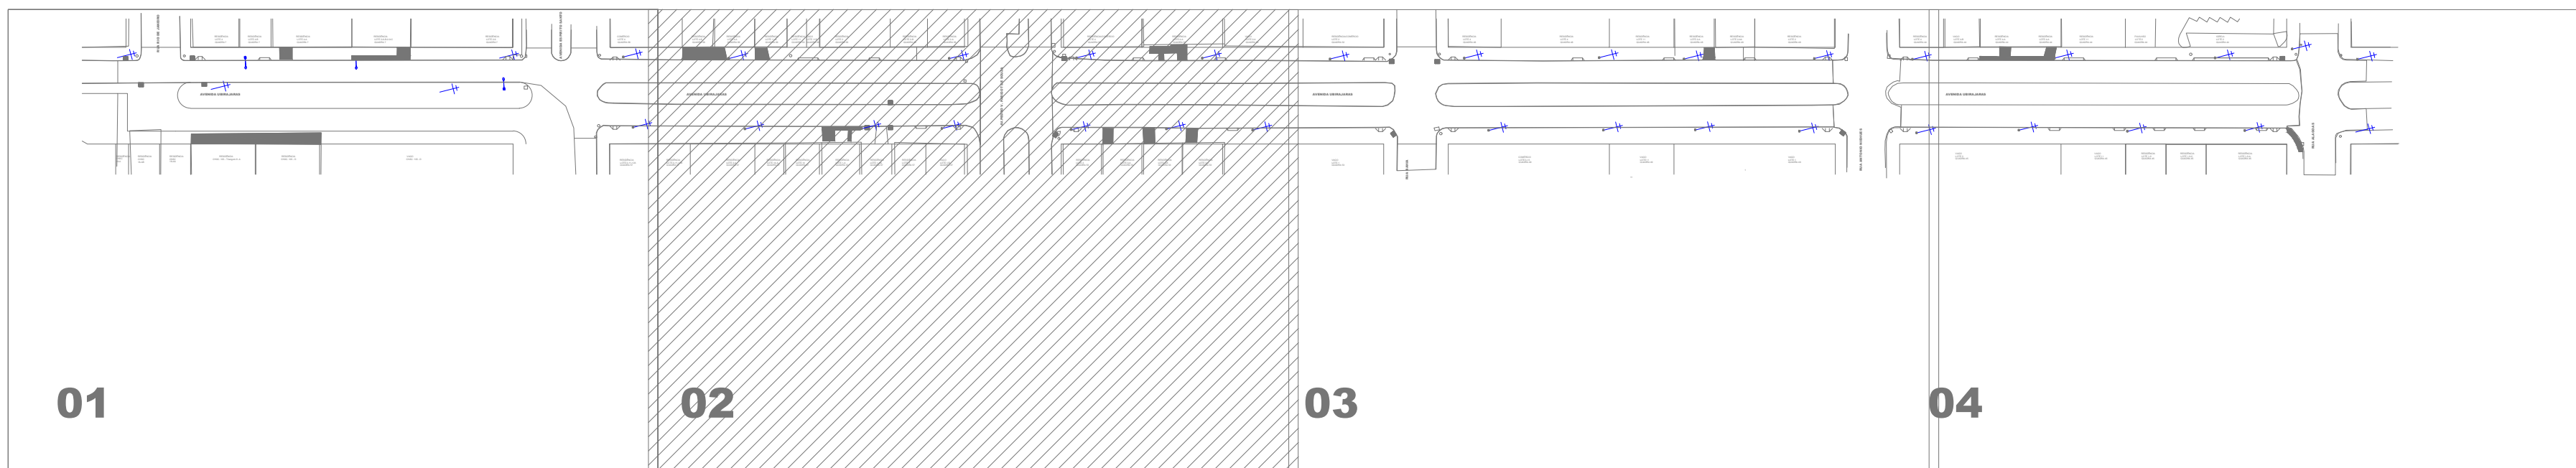

**LOCALIZAÇÃO DO TRECHO**  
SEM ESCALA

### Legenda

- Muros
- Bocas de Lobo Existentes
- Bocas de Lobo 01 - BL
- Pontos de Verificação - PV
- Alinhamento de Quadra
- Meio-Fio Existente
- Meio-Fio a Relocar
- Poste Alta Tensão
- Poste Iluminação Pública
- Calçadas/Rampas de Acesso Existentes

APROVAÇÃO DO MUNICÍPIO		APROVAÇÃO DA SAÚDE PÚBLICA	
PROJETO: <b>PROJETO ASSENTAMENTO DE MEIO-FIO DE CONCRETO</b>			
Município de Capanema - Paraná <b>RECAPEAMENTO ASFÁLTICO EM CBUQ</b> Avenida Ubirajaras entre Rua Alagosa e Rua Rio de Janeiro - Bairro Santa Cruz - Capanema Pr.			
COORDENADOR: Planta Assentamento Meio-Fio, Seção Transversal 02, Detalhes Meio-Fio e Localização do Trecho		LOCALIZAÇÃO: Avenida Ubirajaras Nº CHACOTE: Nº GLEBA/QUADRA: SETOR: Bairro/Localidade: Bairro Santa Cruz	
RESPONSÁVEL TÉCNICO: RUBENS L.R. SOUZA CREA RS-88796-0 ENGENHEIRO CIVIL E DE SEGURANÇA DO TRABALHO		ÁREA TOTAL: 8.904,64m <sup>2</sup> ESCALA: Indicada DATA: Setembro 2025	
02-04		02-04	