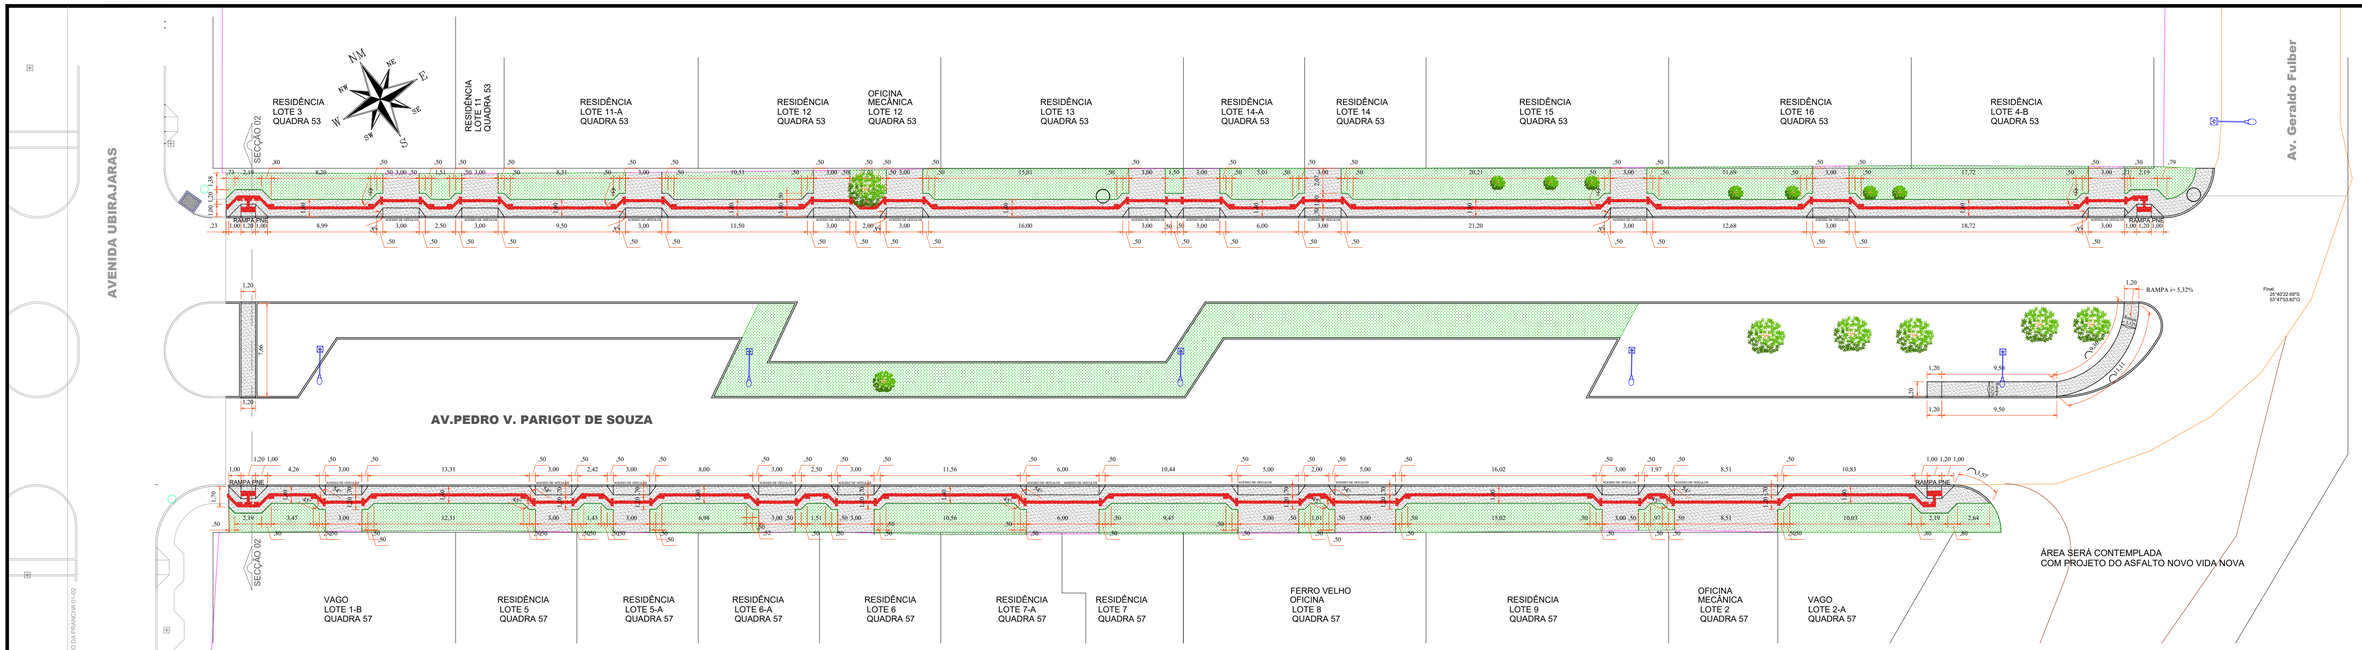

PLANTA CALÇADAS

Escala: 1/250

Área de Calçadas + Rampas : 498,12m²
Área de Grama : 363,41m²
Área Total Grama + Calçadas + Rampas : 861,53m²

Pavers

Paver Tátil Direcional : 56,59m²
Paver Tátil Alerta : 15,57m²
Total : 72,16m²

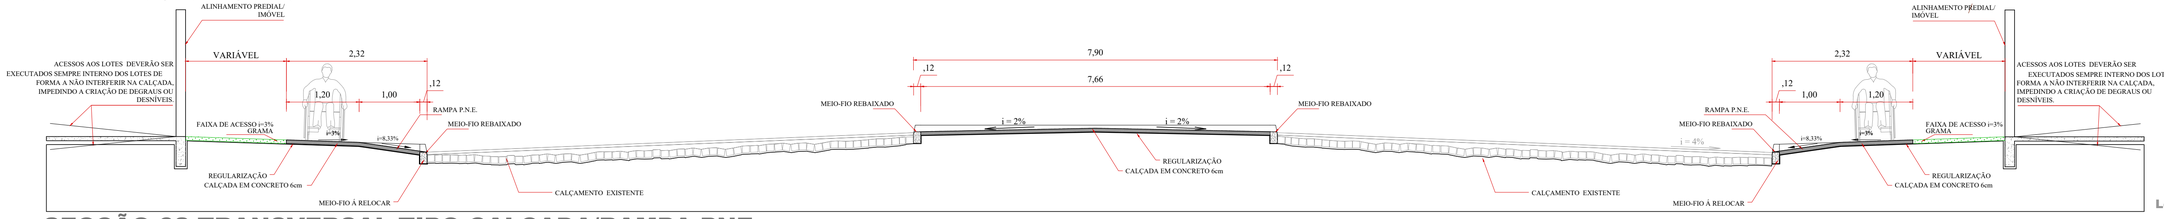

SECÇÃO 02 TRANSVERSAL TIPO CALÇADA/RAMPA PNE

ESCALA = 1/50
AVENIDA PEDRO VIRIATO PARIGOT DE SOUZA

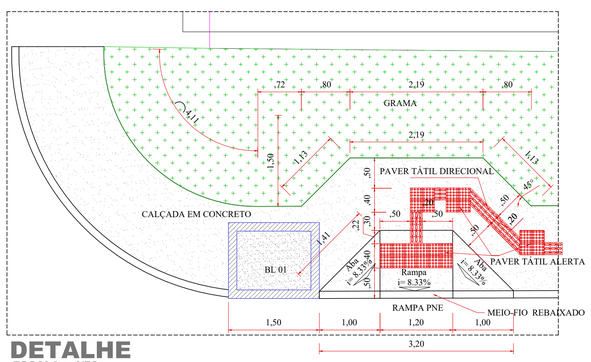

DETALHE

ESCALA = 1/50

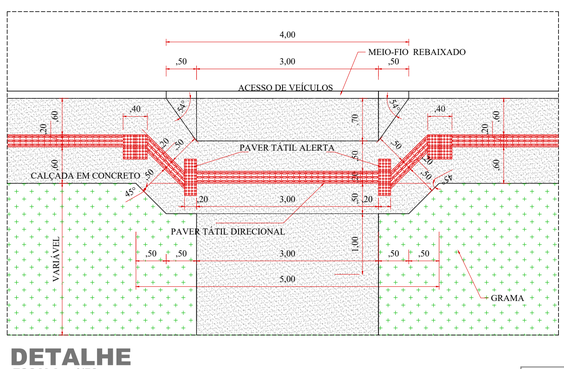

DETALHE

ESCALA = 1/50

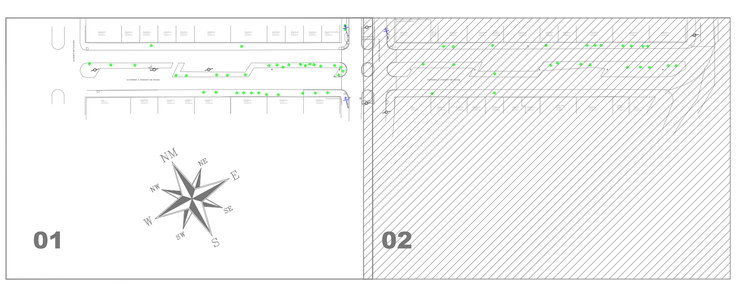

LOCALIZAÇÃO DO TRECHO

SEM ESCALA

Legenda

- Muros
- Bocas de Lobo Existentes
- Bocas de Lobo 01 - BL
- Pontos de Verificação - PV
- Alinhamento de Quadra
- Meio-Fio Existente
- Meio-Fio á Relocar
- Poste Alta Tensão
- Poste Iluminação Pública
- Sem Pavimentação Área será c/ Projeto Asfalto Novo Vida Nova
- Ávores Existente

APROVAÇÃO DO MUNICÍPIO

APROVAÇÃO DA SAÚDE PÚBLICA

PROJETO:
PROJETO DE URBANIZAÇÃO DE CALÇADAS

OBRA:
Município de Capanema - Paraná
RECAPEAMENTO ASFÁLTICO EM CBUQ
Avenida Pedro Viriato Parigot de Souza entre Av. Botucaris e Av. Geraldo Fülber - B. Santa Cruz - Capanema Pr.

CONTEÚDO:
Planta Calçadas, Secção Transversal 02 Tipo Calçada, Detalhes, Quantitativos e Localização do Trecho

GEORREFERÊNCIA:
Início: 25°46'20.09"S 53°48'05.44"O
Final: 25°46'22.89"S 53°47'53.82"O

DESENHISTA:
EVANDRO CESAR MALINSKI

RESPONSÁVEL TÉCNICO:
RUBENS LUIS ROLANDO SOUZA:51335883053
Assinado de forma digital por RUBENS LUIS ROLANDO SOUZA:51335883053 Dados: 2025.10.10 14:48:04 -03'00'
RUBENS L.R. SOUZA
CREA RS-88296-D
ENGENHEIRO CIVIL E DE SEGURANÇA DO TRABALHO

ÁREA TOTAL: 1.188,80m²
LOGRADOURO: Avenida Pedro Viriato Parigot de Souza
ESCALA: indicada
Nº CHACLOTE: -
Nº GLEBA/QUADRA: -
SETOR: N.E.
DATA: Outubro 2025
BAIRRO/LOCALIDADE: Bairro Santa Cruz

PRANCHA: 02-02