


PLANTA REMOÇÃO DE ÁRVORES e MEIO FIOS

Escala: 1/250
Meio-Fio Existente à Remover = 770,16m

- Legenda**
- Muros
 - Bocas de Lobo Existentes
 - Pontos de Verificação - PV
 - Alinhamento de Quadra
 - Meio-Fio Existente à Remover = 770,16m
 - Poste Alta Tensão
 - Poste Iluminação Pública
 - Calçadas/Rampas de Acesso Existentes
 - Ávres Existente
 - Árvore à Remover - 10

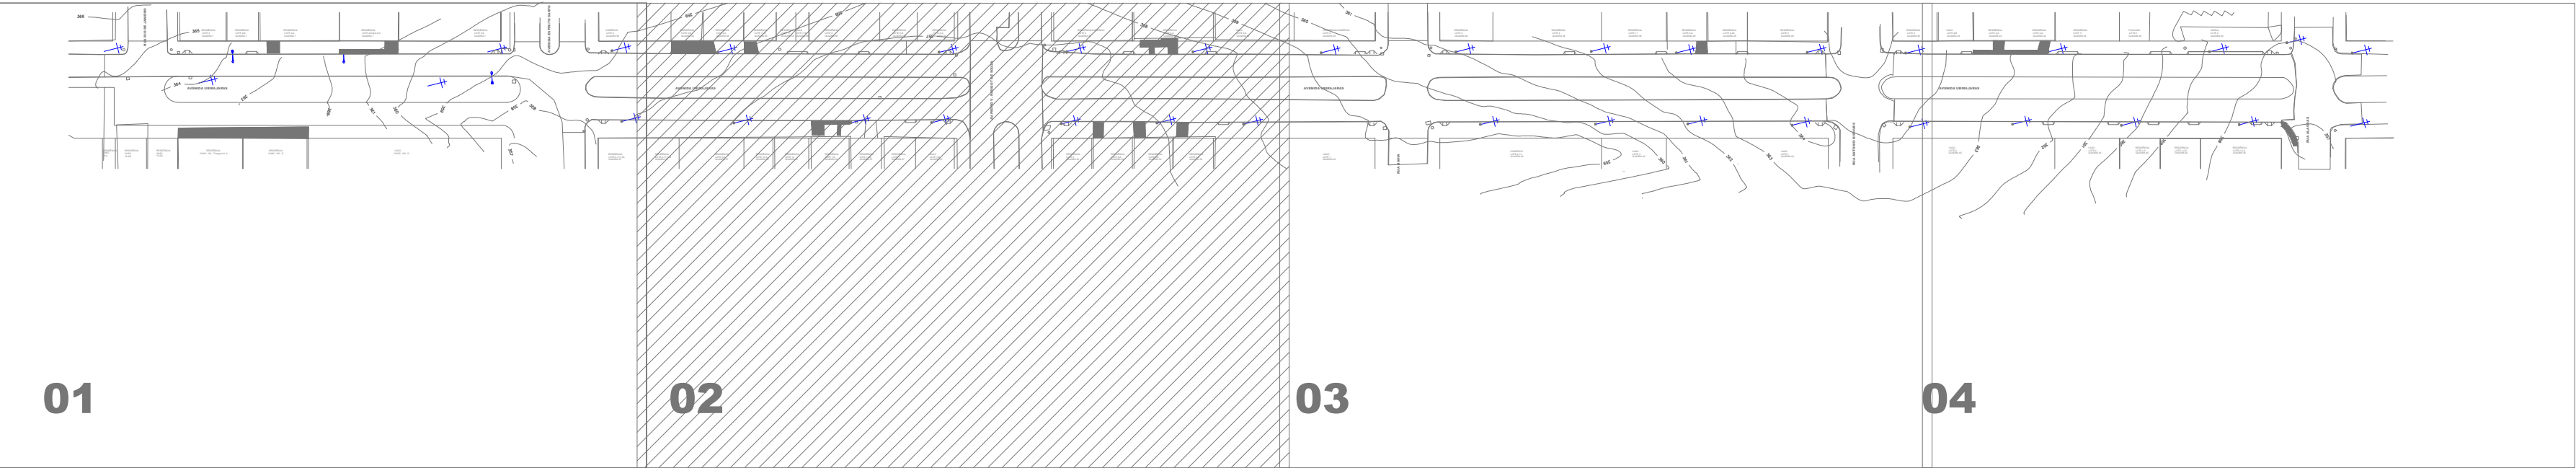

LOCALIZAÇÃO DO TRECHO
SEM ESCALA

APROVAÇÃO DO MUNICÍPIO		APROVAÇÃO DA SAÚDE PÚBLICA	
PROJETO: PROJETO REMOÇÃO DE ÁRVORES E MEIO-FIOS			
Município de Capanema - Paraná RECAPEAMENTO ASFÁLTICO EM CBUQ Avenida Ubirajaras entre Rua Alagoas e Rua Rio de Janeiro - Bairro Santa Cruz - Capanema Pr.			
CORRETO:		GABARITO:	
Planta Remoção de Árvores e Localização do Trecho		LOGRADOURO: Avenida Ubirajaras	
RESPONSÁVEL TÉCNICO: RUBENS L.R. SOUZA CREA RS-88296-0 ENGENHEIRO CIVIL E DE SEGURANÇA DO TRABALHO		Nº CHÁCLETE: Nº GLEBA/QUADRA: SETOR: N.E./S.E.	
ÁREA TOTAL: 8.904,64m²		GEOREFERÊNCIA: UTM: 22-42-22-12-15 Easting: 22-42-22-12-15 Northing: 22-42-22-12-15	
Escala: indicada		Data: Setembro 2025	
Folha: 02-04		Folha: 02-04	