


PLANTA REMOÇÃO DE ÁRVORES e MEIO FIOS

Escala: 1/250
Meio-Fio Existente á Remover = 719,46m

- Legenda**
- Muros
 - Bocas de Lobo Existentes
 - Pontos de Verificação - PV
 - Alinhamento de Quadra
 - Meio-Fio Existente á Remover = 719,46m
 - Poste Alta Tensão
 - Poste Iluminação Pública
 - Calçadas/Rampas de Acesso Existentes
 - Asfalto Existente
 - Ávres Existente
 - Árvores á Remover - 16

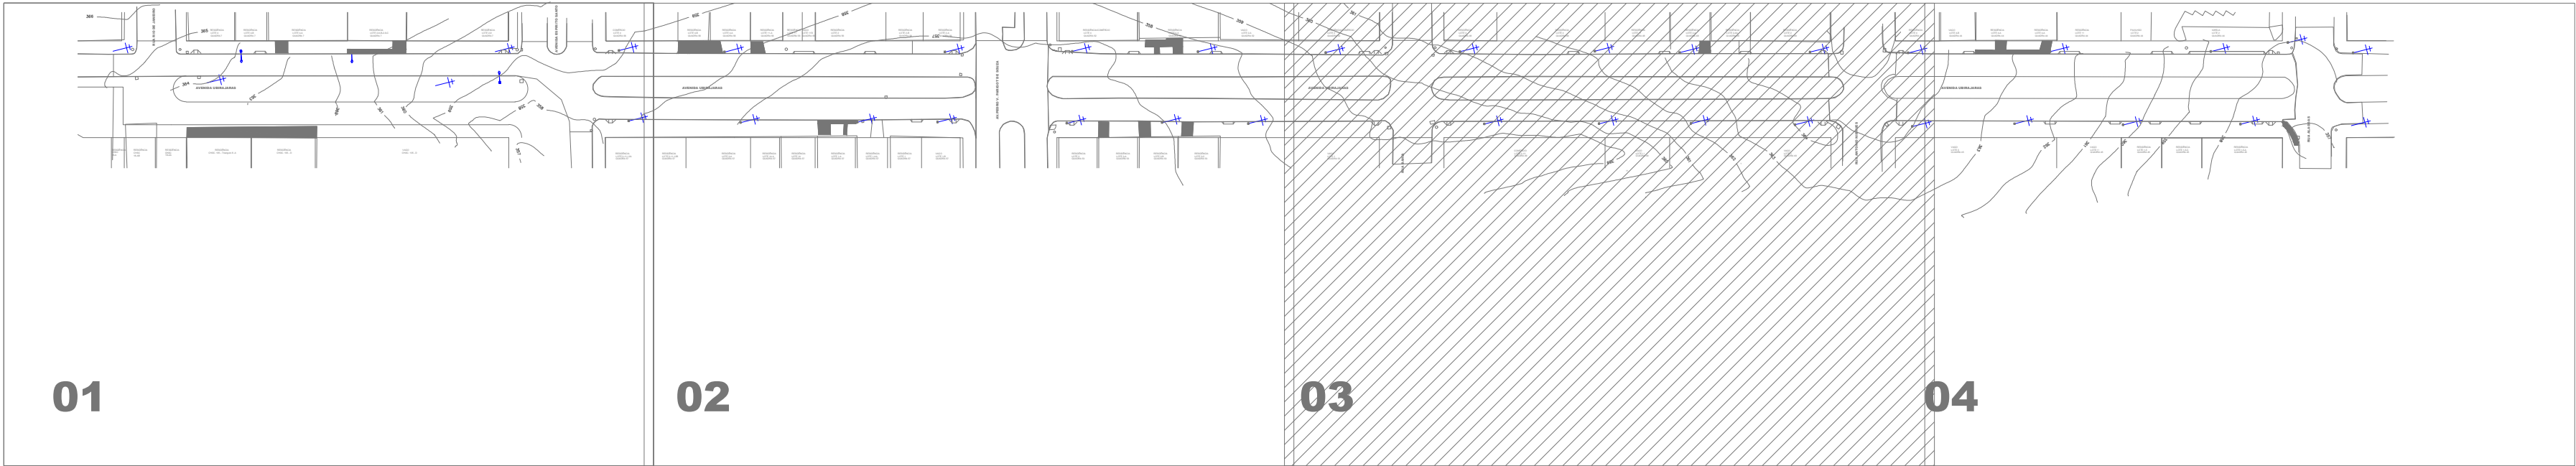

LOCALIZAÇÃO DO TRECHO
SEM ESCALA

APROVAÇÃO DO MUNICÍPIO		APROVAÇÃO DA SAÚDE PÚBLICA	
PROJETO: PROJETO REMOÇÃO DE ÁRVORES E MEIO-FIOS			
Município de Capanema - Paraná RECAPEAMENTO ASFÁLTICO EM CBUQ Avenida Ubirajaras entre Rua Alagoas e Rua Rio de Janeiro - Bairro Santa Cruz - Capanema Pr.			
CONTEÚDO: Planta Remoção de Árvores e Localização do Trecho		LOGRADOURO: Avenida Ubirajaras	
RESPONSÁVEL TÉCNICO: RUBENS L.R. SOUZA CREA RS-88396-0 ENGENHEIRO CIVIL E DE SEGURANÇA DO TRABALHO		Nº CHACOTE: Nº GLEBA/QUADRA: SETOR: N.E./S.E.	
ÁREA TOTAL: 8.904,64m²		COORDENADA: 25° 42' 29" S 50° 47' 56" W	
Escala: indicada		Data: Setembro 2025	
Folha: 03-04		Folha: 03-04	