


PLANTA REMOÇÃO DE ÁRVORES e MEIO FIOS
Escala: 1/250
Meio-Fio Existente á Remover = 447,62m
Total Meio-Fios Existente á Remover = 2.251,64m
 Total de Árvores á Remover = 34

- Legenda**
- Muros
 - Bocas de Lobo Existentes
 - Pontos de Verificação - PV
 - Alinhamento de Quadra
 - Meio-Fio Existente á Remover = 583,06m
 - Meio-Fio á Relocar
 - Poste Alta Tensão
 - Poste Iluminação Pública
 - Calçadas/Rampas de Acesso Existentes
 - Asfalto Existente
 - Ávres Existente
 - Árvores á Remover - 03

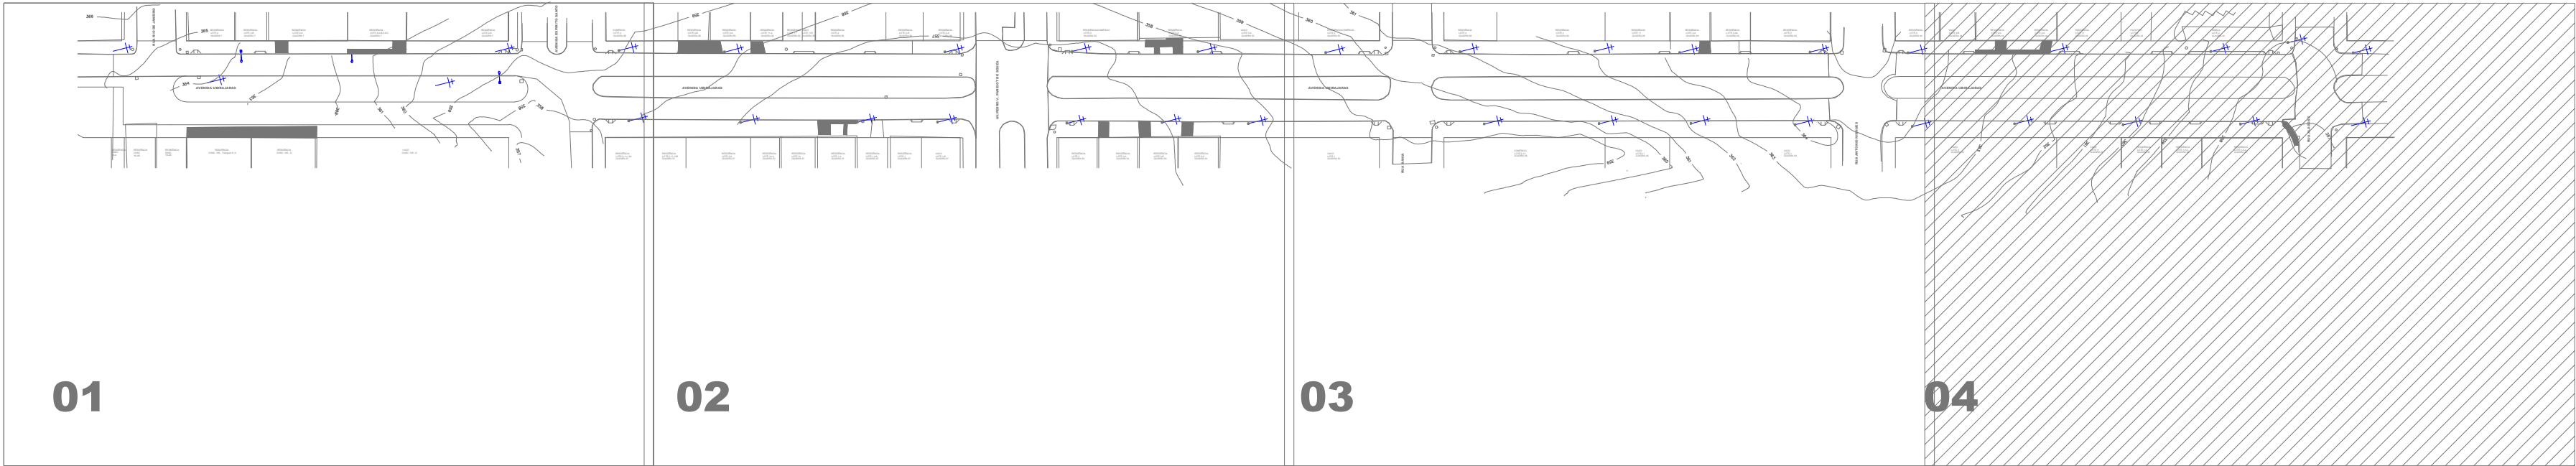

LOCALIZAÇÃO DO TRECHO
SEM ESCALA

APPROVAÇÃO DO MUNICÍPIO		APPROVAÇÃO DA SAÚDE PÚBLICA	
PROJETO: PROJETO REMOÇÃO DE ÁRVORES E MEIO-FIOS			
MUNICÍPIO DE CAPANEMA - PARANÁ RECAPEAMENTO ASFÁLTICO EM CBUQ Avenida Ubirajaras entre Rua Alagoas e Rua Rio de Janeiro - Bairro Santa Cruz - Capanema Pr.			
CONTEÚDO: Planta Remoção de Árvores e Localização do Trecho		LOGRADOURO: Avenida Ubirajaras Nº CHACOTE: - Nº GLEBA/QUADRA: - SETOR: N.E./S.E. Bairro/Localidade: Bairro Santa Cruz	
RESPONSÁVEL TÉCNICO: RUBENS L.R. SOUZA CREA RS-88796-0 ENGENHEIRO CIVIL E DE SEGURANÇA DO TRABALHO		ÁREA TOTAL: 8.904,64m² ESCALA: Indicada DATA: Setembro 2025	
		GEOREFERÊNCIA: Final: 25°40'08.66"S 53°47'56.44"E DESENHISTA: EVANDRO CESAR MALINSKI PROJETA: 04-04	