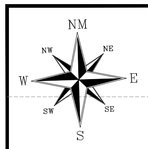

projeção da prancha 06

VIDE DA PRANCHA 06-15

SARJETEAMENTO

SARJETEAMENTO

ENCAIXE DA SARJETA NO BUEIRO

ENCAIXE DA SARJETA NO BUEIRO

BUEIRO 05 DN 800 EXISTENTE -2.274,23m
EXECUTAR 02 TUBOS DN 800
EXECUTAR ENRONCAMENTO C=6,00m x 2 = 12,00m
25°32'43.51"S
53°40'20.18"O

ÁREA DE DOMÍNIO MUNICÍPIO LEI 1141/2007

ÁREA DE DOMÍNIO MUNICÍPIO LEI 1141/2007

12,00

1,07 10,14

1,00 6,00 1,00 1,07

SARJETEAMENTO

SARJETEAMENTO

SARJETEAMENTO

SIGUE NA PRANCHA 08-15

PLANTA DRENAGEM
Escala: 1/500

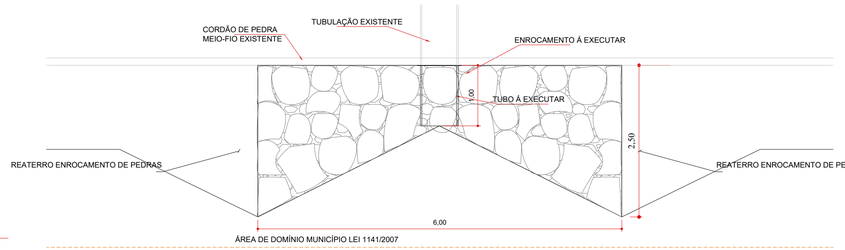

PLANTA DO ENROCAMENTO BOEIRO
ESCALA=1/50

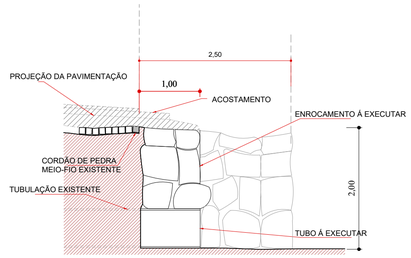

DETALHE DO ENROCAMENTO BOEIRO
ESCALA=1/50

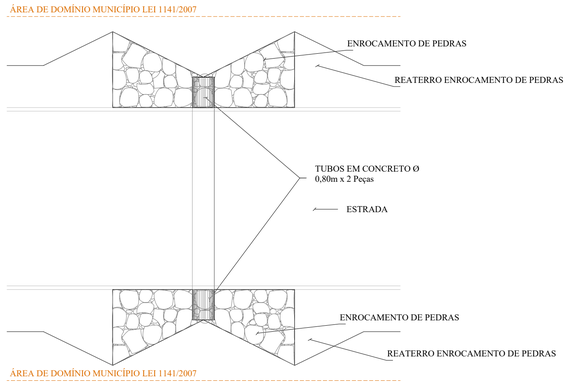

SITUAÇÃO EM RELAÇÃO A ESCONSIDADE
SEM ESCALA

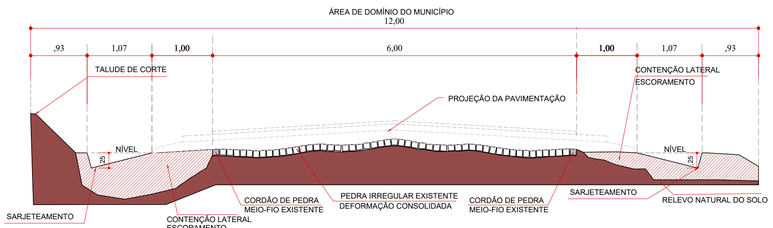

SECÇÃO TRANSVERSAL SARJETAS (TIPO)
ESCALA=1/50

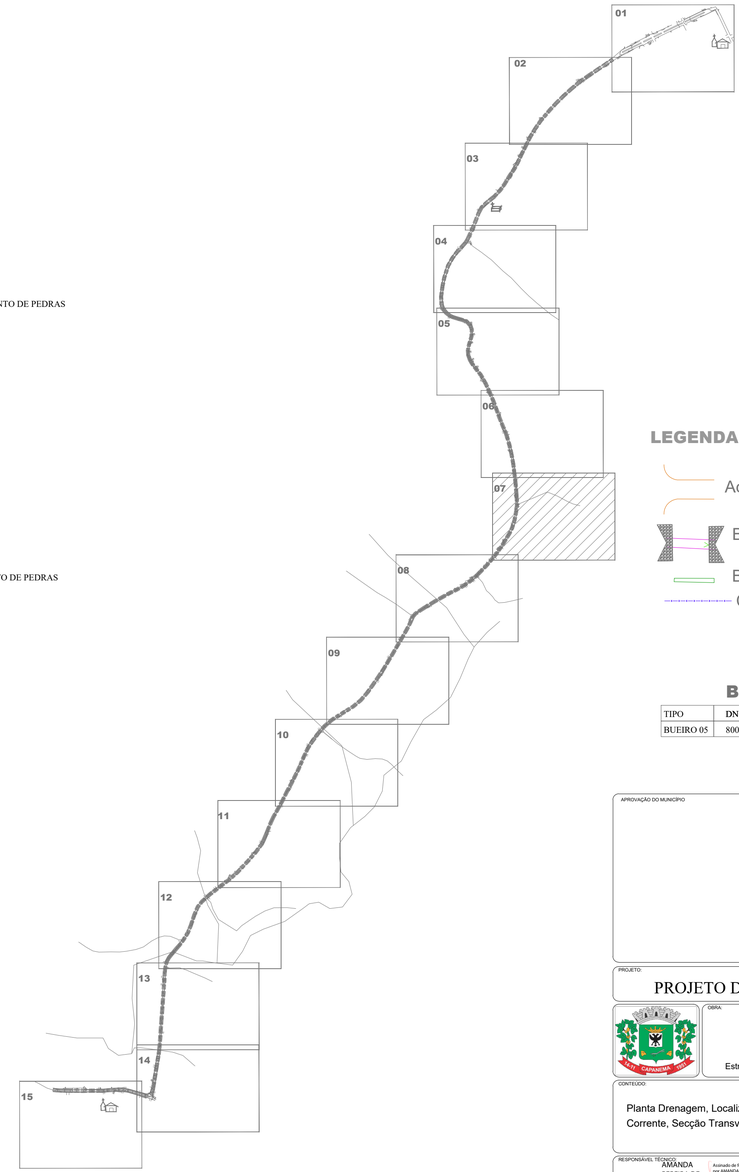

LOCALIZAÇÃO DO TRECHO
Sem Escala

LEGENDA:
- Acessos e Acessos à Propriedades
- Bueiros
- Bueiros Existentes Acessos
- Cercas

BUEIROS/ALAS

TIPO	DN Ø	Metros à Executar	TIPO	Unidades à Executar	Coordenadas
BUEIRO 05	800	2,00m	ENROCAMENTO	2	2.274,23m - 25°32'43.51"S 53°40'20.18"O

APROVAÇÃO DO MUNICÍPIO

APROVAÇÃO DA SAUDE PÚBLICA

PROJETO:

PROJETO DE DRENAGEM E OBRAS DE ARTE CORRENTE

OBRA:

Município de Capanema - Paraná

RECAPEAMENTO ASFÁLTICO EM CBUQ

Estrada Rural - Trecho entre Comunidade de Marechal Lott á Comunidade de Duas Barras - Capanema Pr.

CONTEUDO:

Planta Drenagem, Localização do Trecho, Obra de Arte Corrente, Secção Transversal, Detalhes e Legenda

LOGRADOURO: Estrada Rural, Comunidade de Marechal Lott à Comunidade de Duas Barras

GEOREFERÊNCIA: Inicio: 25°33'45.31"S 53°41'19.56"O Final: 25°33'31.09"S 53°39'54.14"O

Nº CHACILOTE: -

Nº GLEBA/QUADRA: -

SETOR: -

BAIRRO/LOCALIDADE: Estrada Rural, Comunidade de Marechal Lott à Comunidade de Duas Barras

DESENHISTA: EVANDRO CESAR MALINSKI

RESPONSÁVEL TÉCNICO: AMANDA PEREIRA DE ANDRADE:013 05183282 AMANDA P. DE ANDRADE CREA PR-170505-D ENGENHEIRA CIVIL MUNICIPAL DE CAPANEMA - PR Matrícula nº 35229-3

Assinado de forma digital por AMANDA PEREIRA DE ANDRADE:01305183282 Dados: 2025.09.08 14:17:42 -03'00'

ÁREA TOTAL: 5.020,00m

ESCALA: indicada

DATA: Julho de 2025

PRANCHA: 07-15

A1