PLANTA DO ENROCAMENTO BOEIRO

ESCALA=1/50

DETALHE DO ENROCAMENTO BOEIRO

ESCALA=1/50

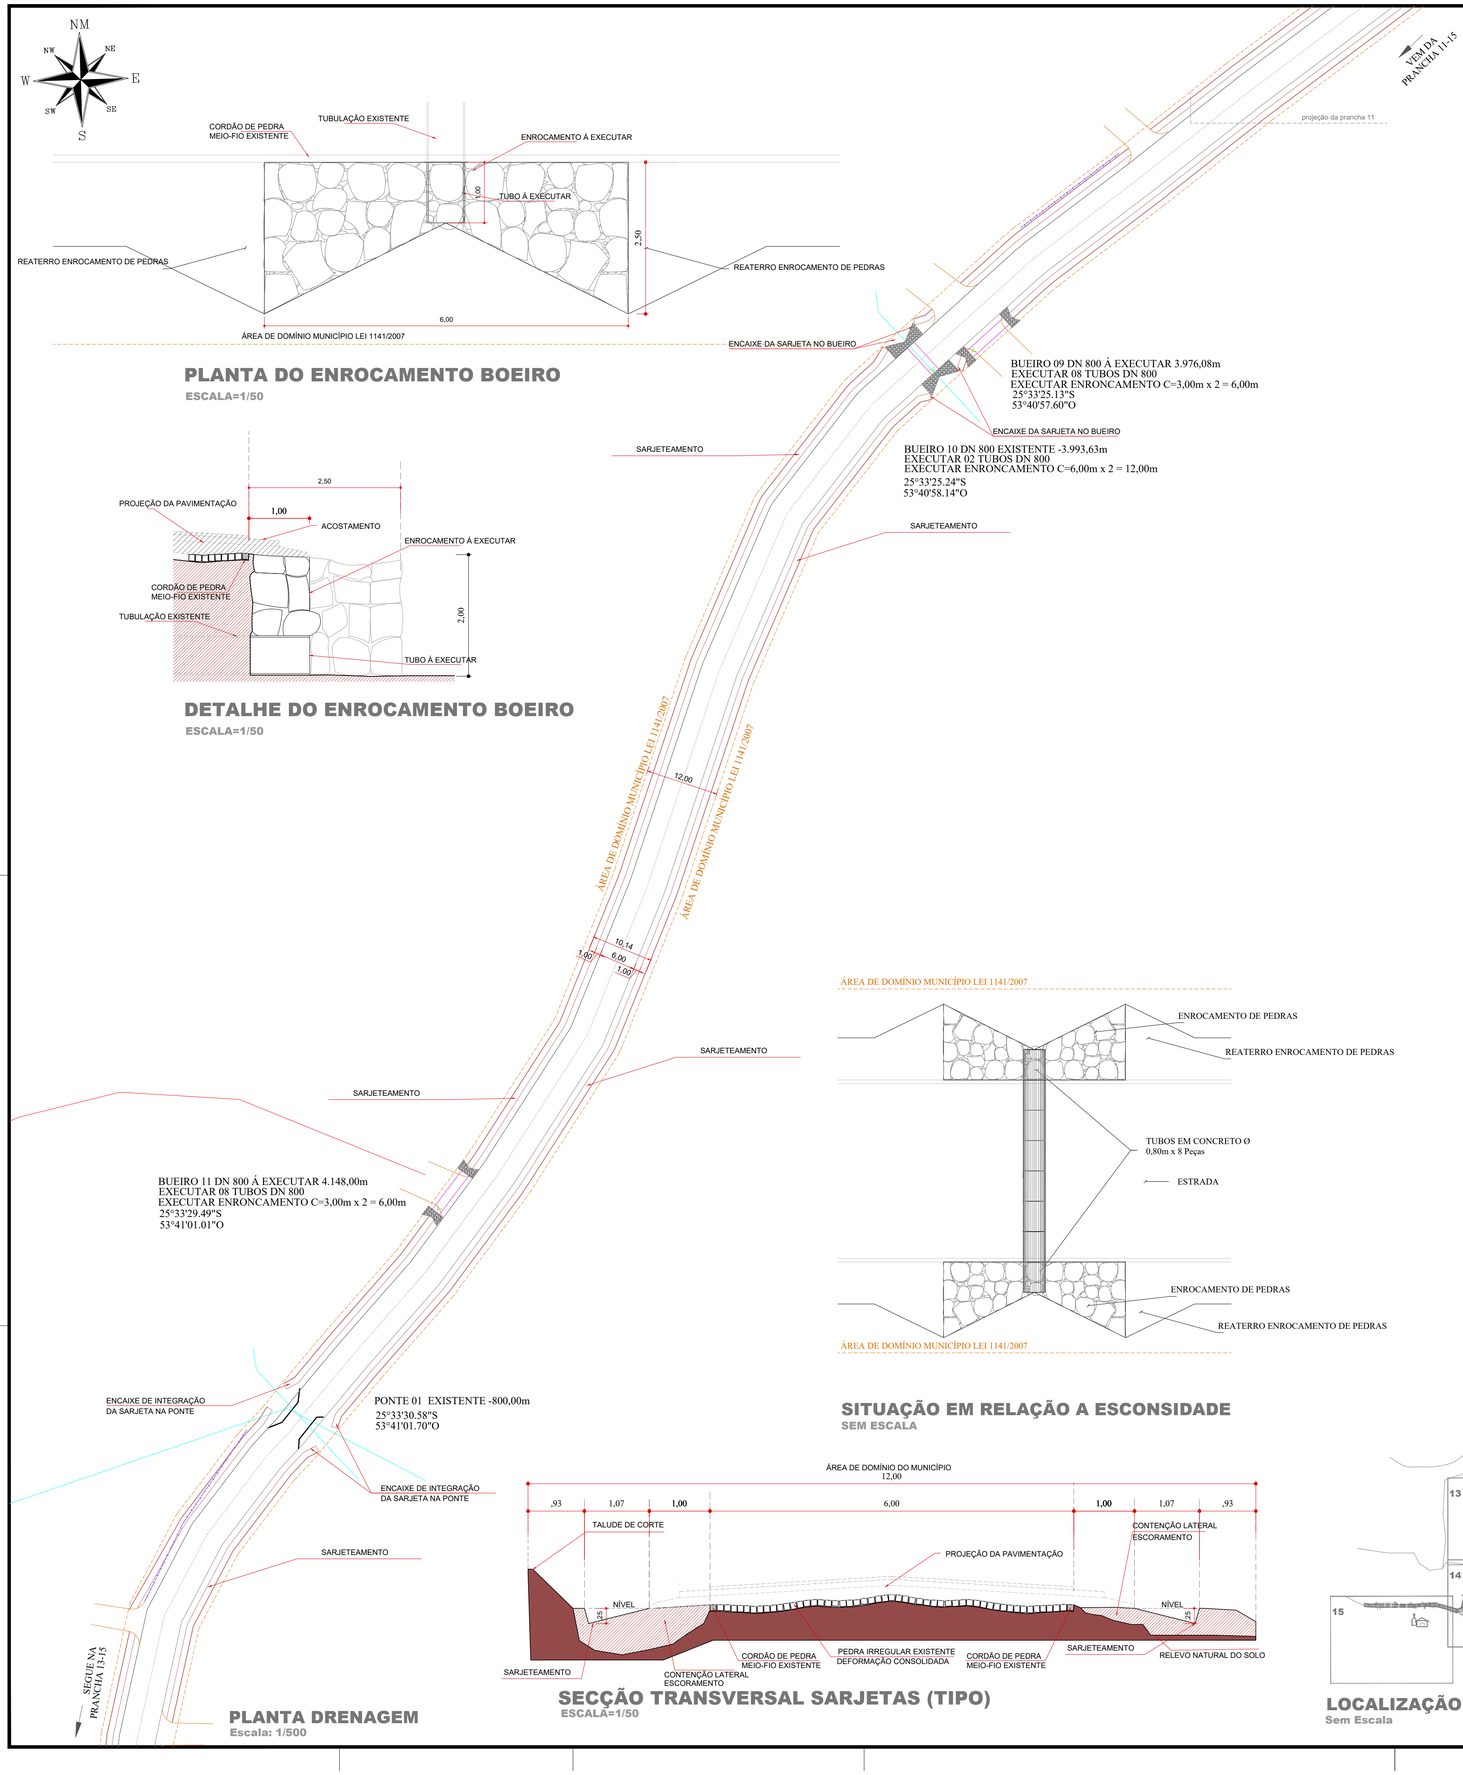

PLANTA DRENAGEM

Escala: 1/500

SITUAÇÃO EM RELAÇÃO A ESCONSIDADE

SEM ESCALA

SECÇÃO TRANSVERSAL SARJETAS (TIPO)

ESCALA=1/50

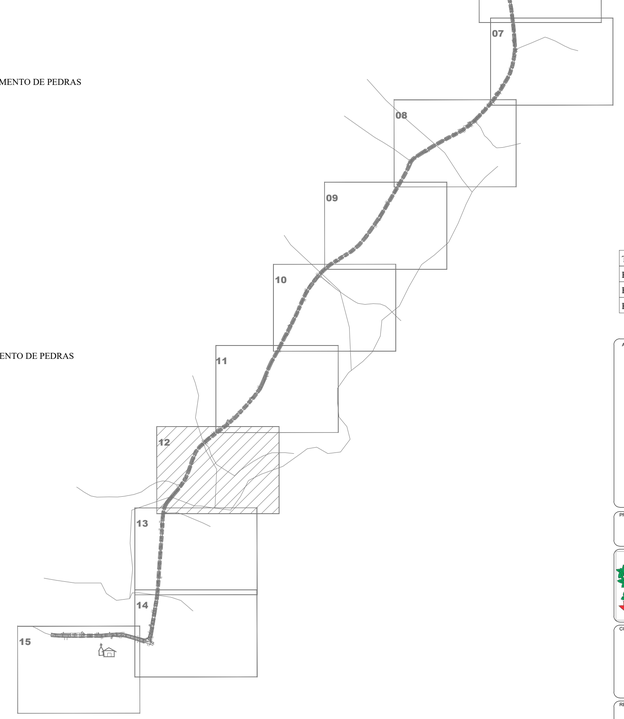

LOCALIZAÇÃO DO TRECHO

Sem Escala

LEGENDA:

- Acessos e Acessos à Propriedades
- Bueiros
- Cercas
- Ponte

BUEIROS/ALAS

TIPO	DN Ø	Metros à Executar	TIPO	Unidades à Executar	Coordenadas
BUEIRO 09	800	8,00m	ENROCAMENTO	2	3.976,08m - 25°33'25.13"S 53°40'57.60"O
BUEIRO 10	800	2,00m	ENROCAMENTO	2	3.993,63m - 25°33'25.24"S 53°40'58.14"O
BUEIRO 11	800	8,00m	ENROCAMENTO	2	4.148,00m - 25°33'29.49"S 53°41'01.01"O

APROVAÇÃO DO MUNICÍPIO

APROVAÇÃO DA SAUDE PÚBLICA

PROJETO:

PROJETO DE DRENAGEM E OBRAS DE ARTE CORRENTE

OBRA:

Município de Capanema - Paraná

RECAPEAMENTO ASFÁLTICO EM CBUQ

Estrada Rural - Trecho entre Comunidade de Marechal Lott á Comunidade de Duas Barras - Capanema Pr.

CONTEUDO:

Planta Drenagem, Localização do Trecho, Obra de Arte Corrente, Secção Transversal, Detalhes e Legenda

LOGRADOURO: Estrada Rural, Comunidade de Marechal Lott á Comunidade de Duas Barras

GEORREFERÊNCIA: Início: 25°31'51.08"S 53°39'06.14"O Final: 25°33'45.31"S 53°41'16.56"O

Nº CHACLOTE: -

Nº GLEBA/QUADRA: -

SETOR: -

BAIRRO/LOCALIDADE: Estrada Rural, Comunidade de Marechal Lott á Comunidade de Duas Barras

DESENHISTA: EVANDRO CESAR MALINSKI

RESPONSÁVEL TÉCNICO:

AMANDA PEREIRA DE ANDRADE — Assinado de forma digital por AMANDA PEREIRA DE ANDRADE:01305183262 — Dados: 2025.09.08 14:55:17 -03'00'

AMANDA P. DE ANDRADE
CREA RO-10505-D
ENGENHEIRA CIVIL MUNICIPAL DE CAPANEMA - PR
Matrícula nº 3525-1

ÁREA TOTAL: 5.020,00m

ESCALA: indicada

DATA: Julho de 2025

PRANCHA: 12-15

A1