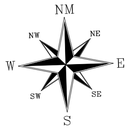

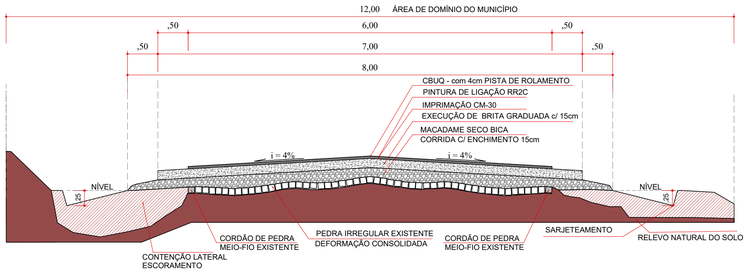

SECÇÃO TRANSVERSAL (TIPO)
ESCALA=1/50

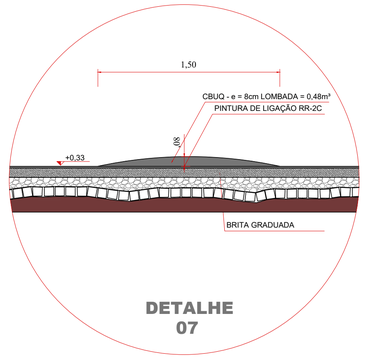

DETALHE 07

QUANTITATIVO LOMBADA

PINTURA DE LIGAÇÃO = 6,00 x 1,50 = 9,00m²

CBUQ - LOMBADA h = 8cm = 0,08m² x 6,00 = 0,48m³

PLANTA RECAPEAMENTO ASFÁLTICO EM CBUQ
Escala: 1/500

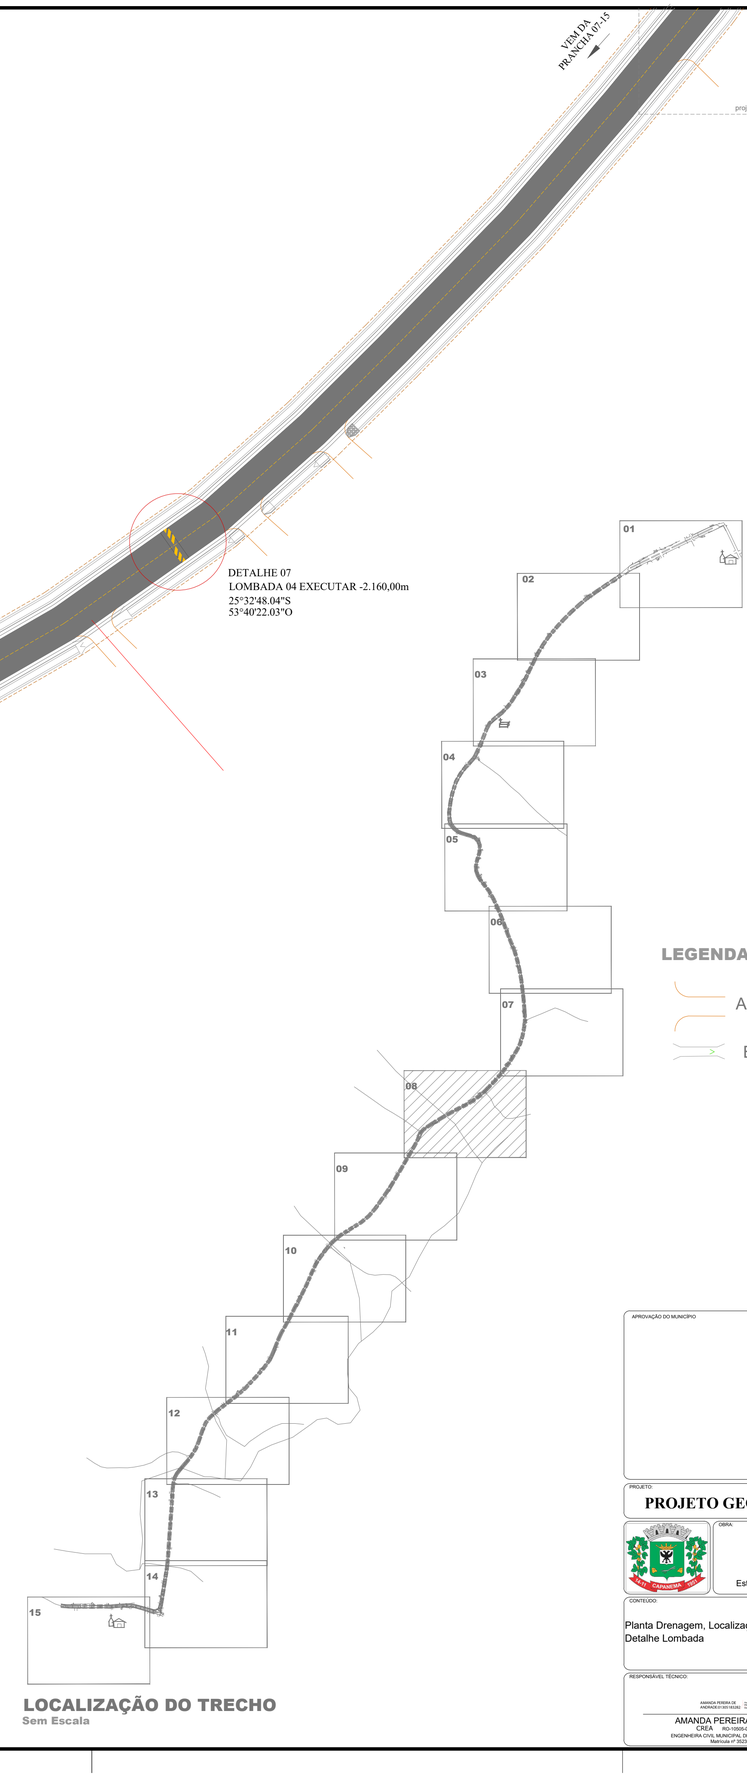

LOCALIZAÇÃO DO TRECHO
Sem Escala

LEGENDA:

Acessos e Acessos à Propriedades

Bueiros

APROVAÇÃO DO MUNICÍPIO

APROVAÇÃO DA SAÚDE PÚBLICA

PROJETO:

PROJETO GEOMÉTRICO RECAPEAMENTO ASFÁLTICO EM CBUQ

OBRA:

Município de Capanema - Paraná

RECAPEAMENTO ASFÁLTICO EM CBUQ

Estrada Rural - Trecho entre Comunidade de Marechal Lott à Comunidade de Duas Barras - Capanema Pr.

CONTEÚDO:

Planta Drenagem, Localização do Trecho, Secção Tranversal, Detalhe Lombada

LOGRADOURO:
Estrada Rural, Comunidade de Marechal Lott à Comunidade de Duas Barras

GEOREFERÊNCIA:
Inicio: 25°31'56.06"S 53°40'07.88"O
Final: 25°33'45.28"S 53°41'04.59"O

Nº CHÁCR./LOTE: -

Nº GLEBA/QUADRA: -

SETOR:

BAIRRO/LOCALIDADE:
Estrada Rural, Comunidade de Marechal Lott à Comunidade de Duas Barras

DESENHISTA:
EVANDRO CESAR MALINSKI

RESPONSÁVEL TÉCNICO:
AMANDA PEREIRA DE ANDRADE
CREA RO-10555-D
ENGENHEIRA CIVIL MUNICIPAL DE CAPANEMA - PR
Matrícula nº 3523-1

ÁREA TOTAL:
25.067,52m²

ESCALA:
indicada

DATA:
Julho de 2025

PRANCHA:
08-15

A1