



QUANTITATIVO LOMBADA

PINTURA DE LIGAÇÃO = 6,00 x 1,50 = 9,00m²
CBUQ - LOMBADA h = 8cm = 0,08m³ x 6,00 = 0,48m³

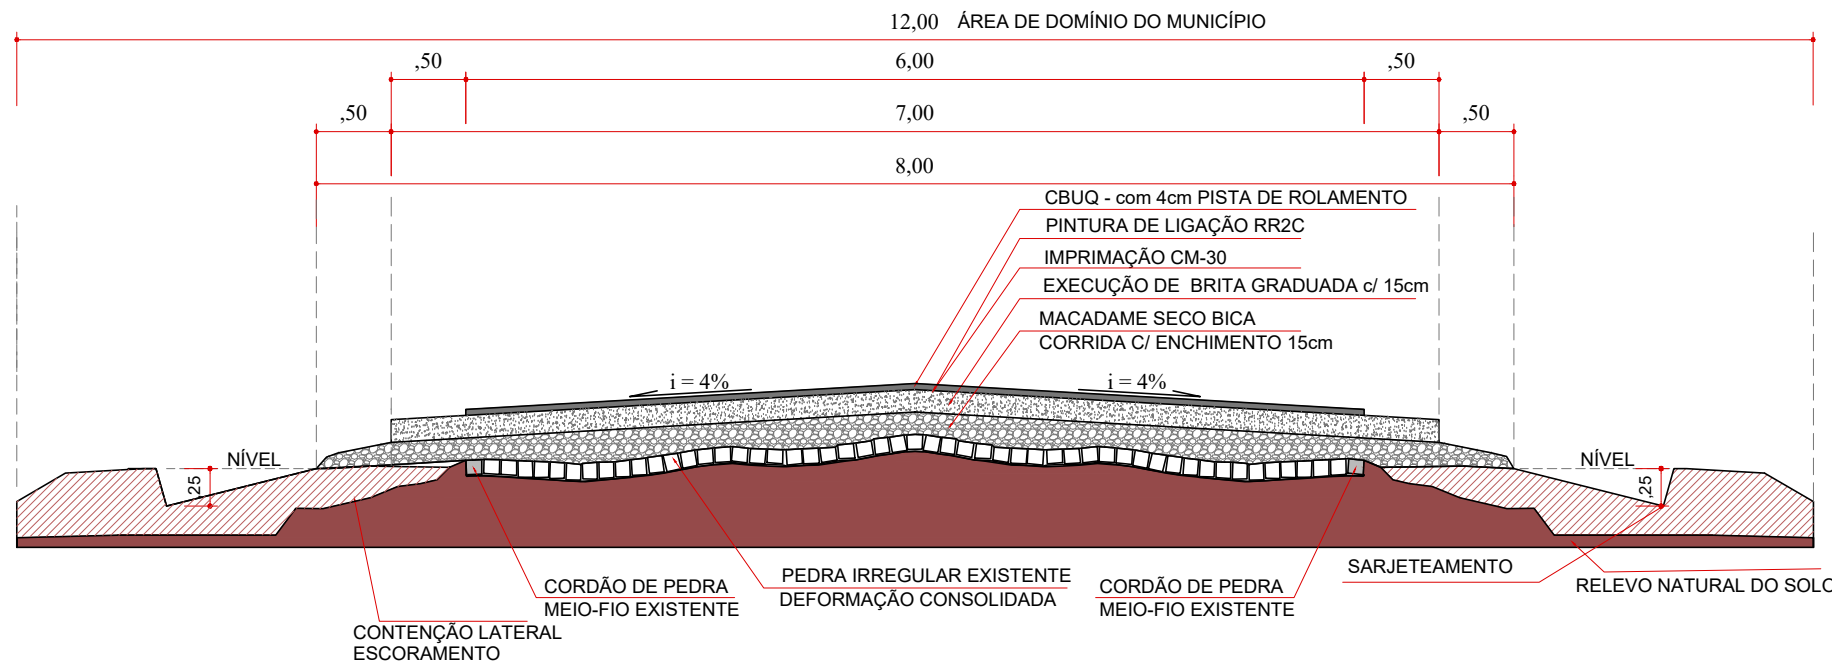

SECÇÃO TRANSVERSAL (TIPO)
ESCALA=1/50

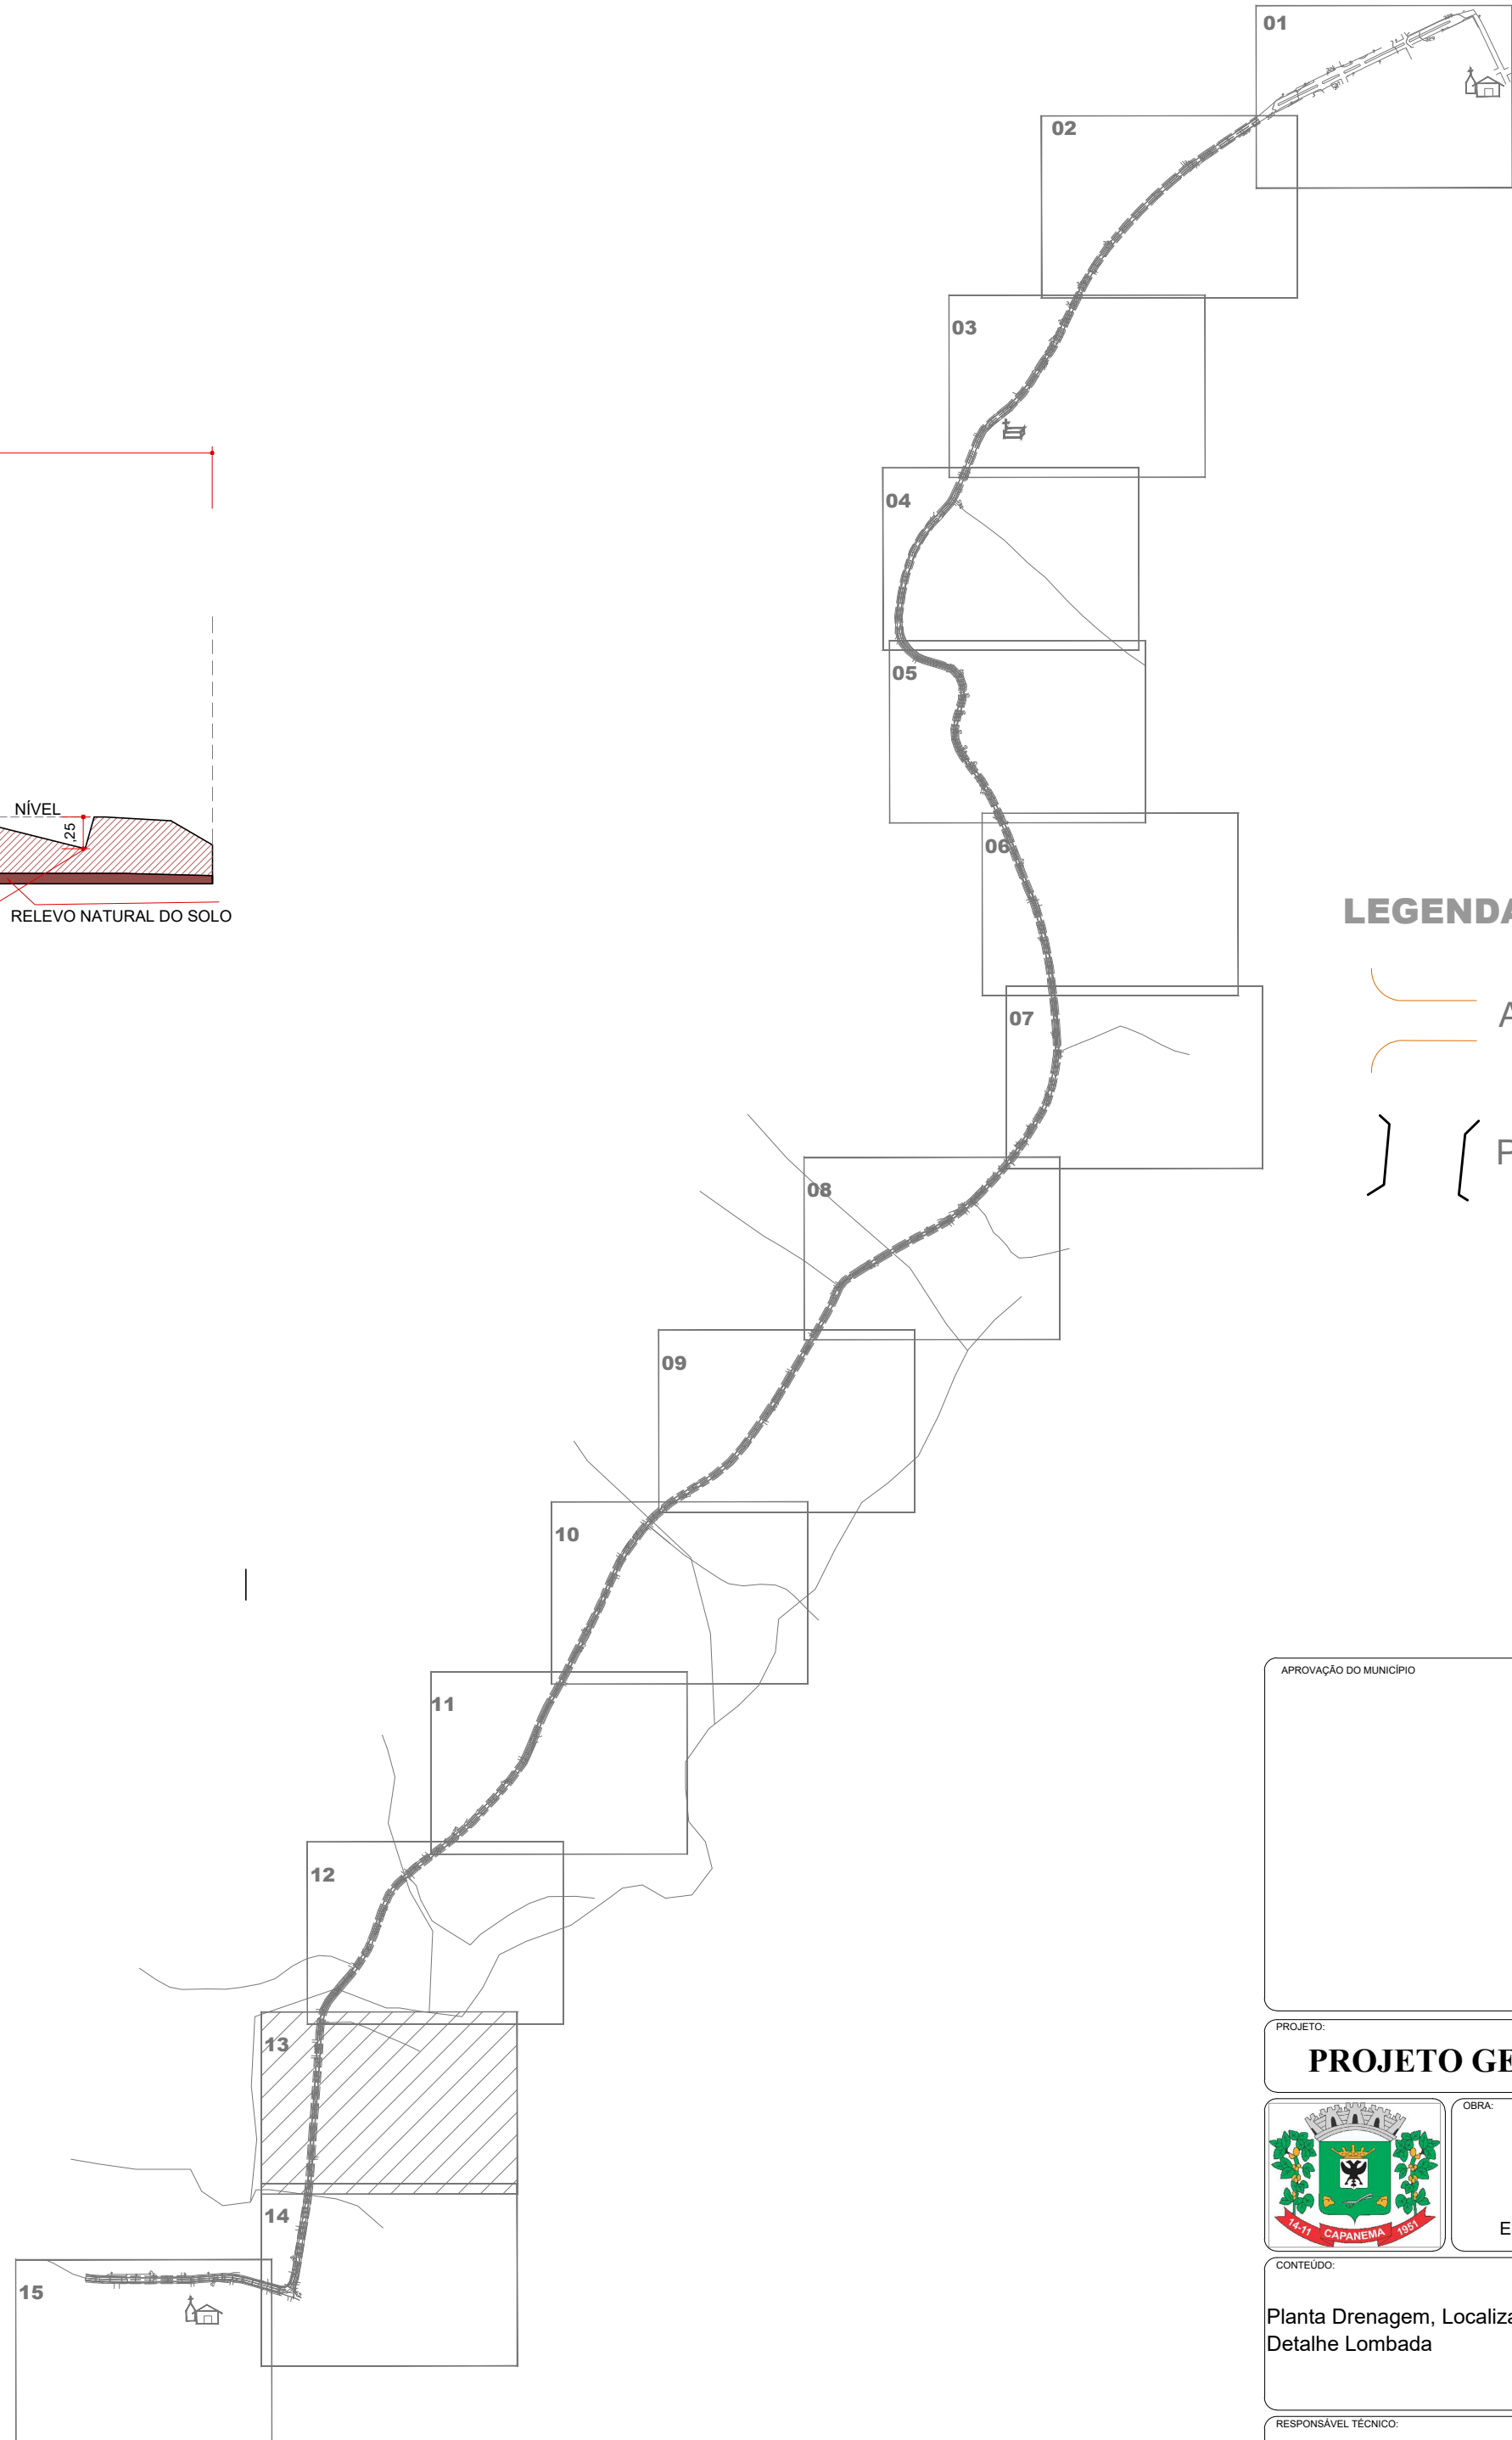

LEGENDA:

- Acessos e Acessos à Propriedades
- Ponte

APROVAÇÃO DO MUNICÍPIO		APROVAÇÃO DA SAÚDE PÚBLICA	
PROJETO: PROJETO GEOMÉTRICO RECAPEAMENTO ASFÁLTICO EM CBUQ			
Município de Capanema - Paraná			
RECAPEAMENTO ASFÁLTICO EM CBUQ			
Estrada Rural - Trecho entre Comunidade de Marechal Lott à Comunidade de Duas Barras - Capanema Pr.			
CONTEÚDO: Planta Drenagem, Localização do Trecho, Seção Transversal, Detalhe Lombada		LOGRADOURO: Estrada Rural, Comunidade de Marechal Lott à Comunidade de Duas Barras	
Nº CHACOTE: *		Nº GLEBAQUADRA: *	
SETOR: *		SETOR: *	
SITIO/LOCALIDADE: Estrada Rural, Comunidade de Marechal Lott à Comunidade de Duas Barras		FOLHA: 13-15	
RESPONSÁVEL TÉCNICO: AMANDA PEREIRA DE ANDRADE CREA: 125.185/0-5 ENGENHEIRA CIVIL MUNICIPAL DE CAPANEMA - PR Matrícula nº 2023		PROJETA: EVANDRO CESAR MALINSKI	
ÁREA TOTAL: 25.067,52m²		Escala: Indicada	
DATA: Julho de 2025		Folha: 13-15	