


Locação das ensecadeiras

escala 1:50

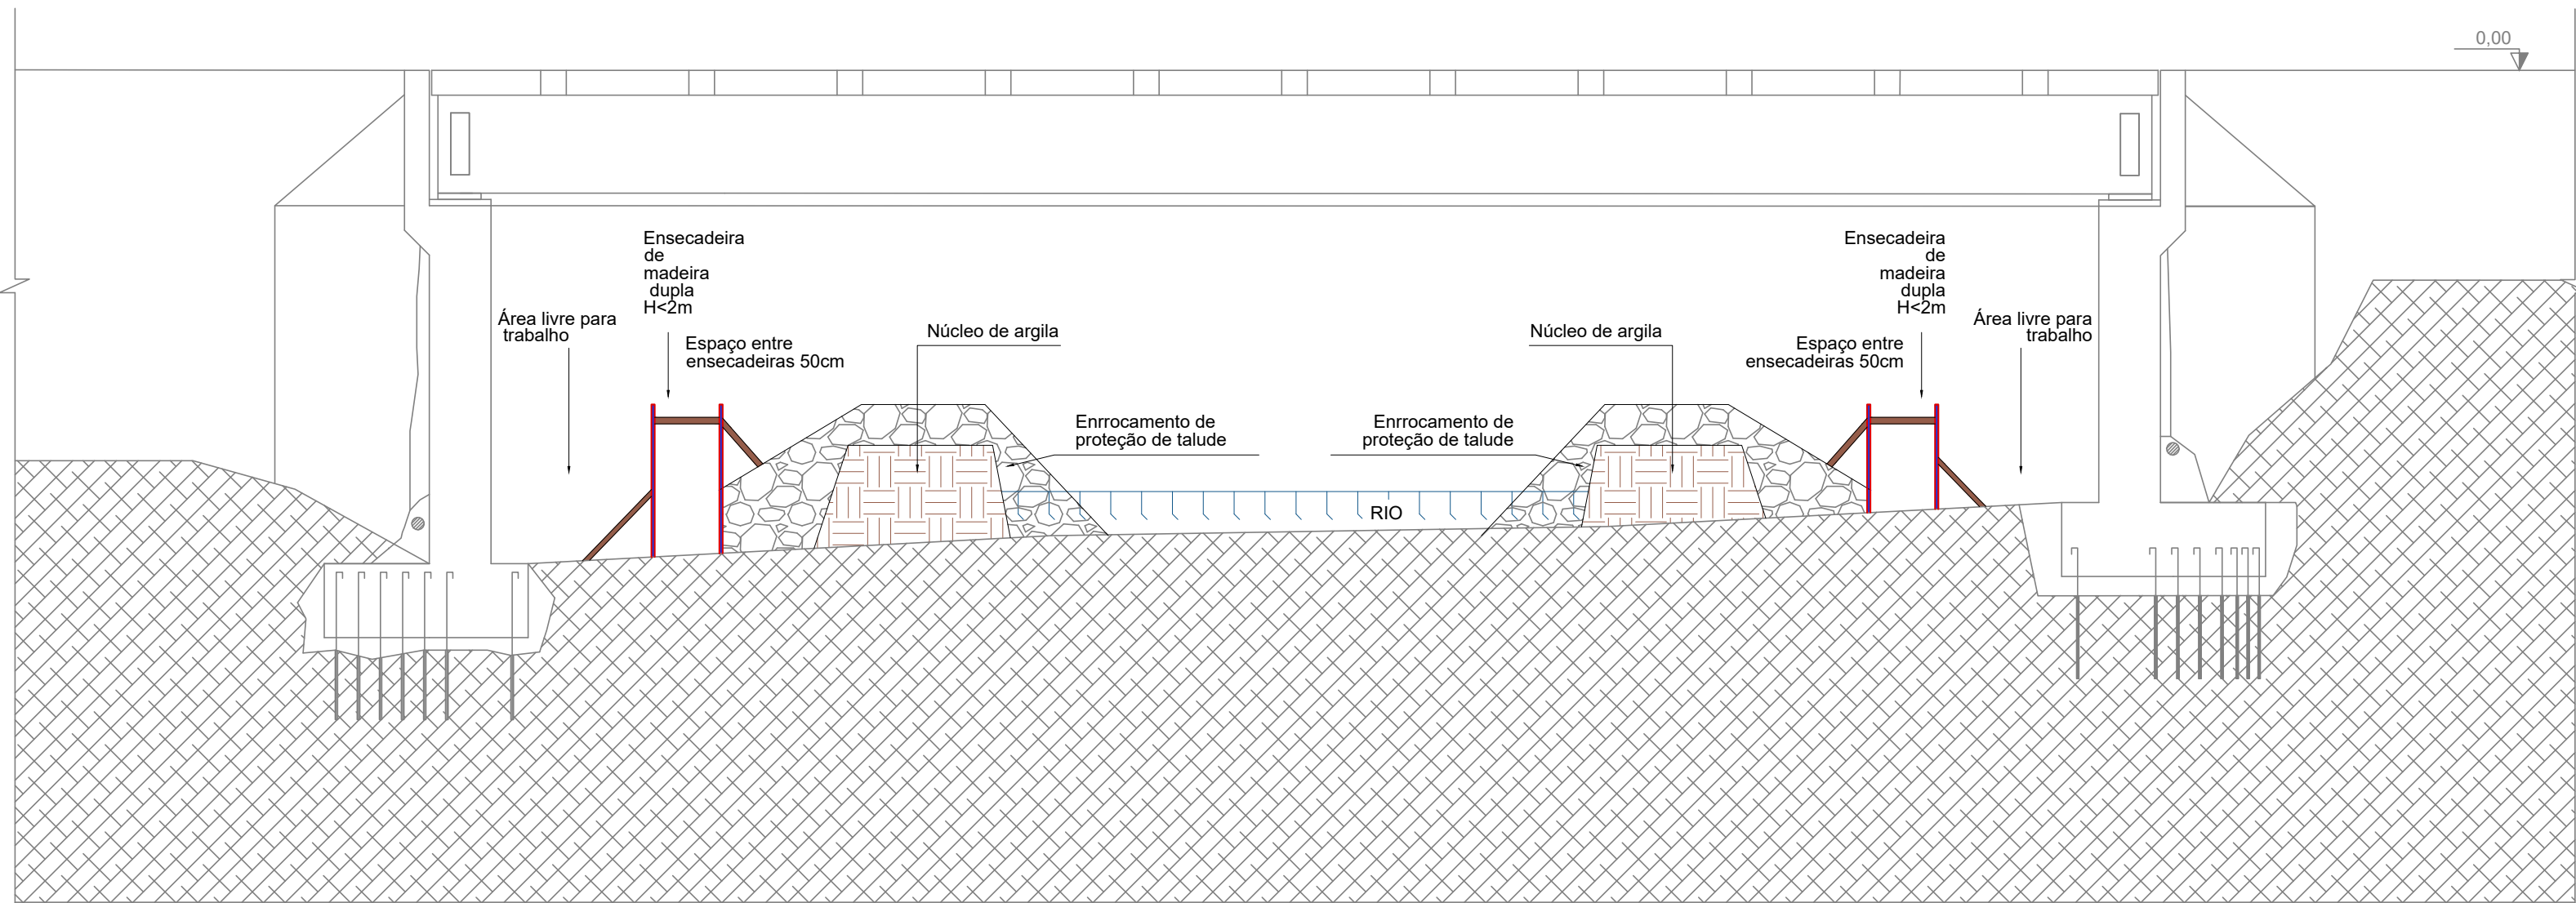

Corte AA

OBSERVAÇÕES GERAIS

1. Todas as medidas devem ser conferidas no local e podem sofrer variações, dúvidas consultar o projetista
2. É obrigatório acompanhamento integral de engenheiro executor durante a execução dos serviços
3. Posicionamento e metodologia das ensecadeiras pode ser alterado mediante comunicado e aprovação prévia da secretária de obras
4. licenciamentos ambientais são de responsabilidade do executor

CONTROLE DE REVISÕES

01- Emissão projeto básico 28/10/2025 - Eng. Matheus Rizzi

CONTROLE DE DOCUMENTAÇÕES ANEXAS

ART (anotação de responsabilidade técnica); memorial descritivo; Sondagem rotativa; Levantamento planialtimétrico

Plantas enviadas para:

- Conhecimento
 - Orçamento
 - Aprovação
 - Execução
- Data: 28/10/2025
Resp.: ENG. MATHEUS

ENG. RESPONSÁVEL

MATHEUS C. RIZZI
ENG. CIVIL CREA PR
122737/D
ABECE 1701
IBAPE 1357

ASSINATURAS:



PROPRIETÁRIO

RESP. TÉCNICO

PROJETO ESTRUTURAL

Empresa responsável:	CNPJ	Área construída
MATHEUS RIZZI ENGENHARIA E CONSTRUÇÃO EIRELI CNPJ 22.744.110/0001-09 End.: Av. Caxias do sul - n° 660 - sala 03 - Planalto - PR Fone: (46) 999168.14582 e-mail: engenheirorizzi@icloud.com	Município de Capanema 75.972.760/0001-60	45.70 m²
Obra	Ampliação de ponte lajeado grande	Projeto Eng. Matheus
Endereço	Zona rural, localidade de Lajeado grande, Capanema - Pr	Desenho Eng. Matheus Data 28/10/2025
Conteúdo	Detalhamento de ensecadeiras	Prancha 13/13