


SEM ESCALA



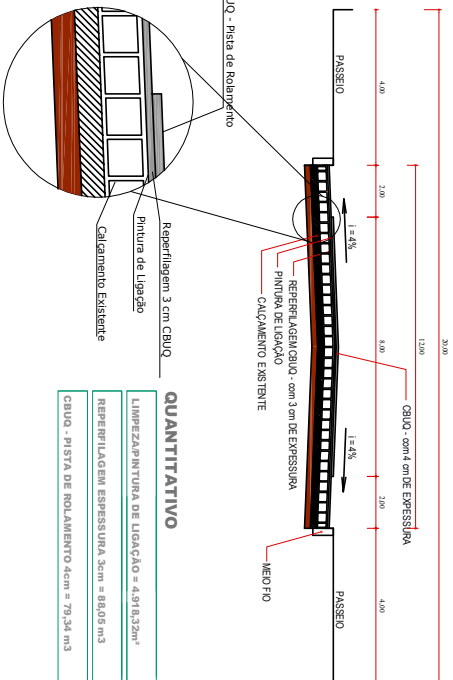


QUANTITATIVO

LIMPEZA/PINTURA DE LIGAÇÃO = 4.918,32m²

REPERFILAGEM ESPESSURA 3cm = 88,05 m³

CBUQ - PISTA DE ROLAMENTO 4cm = 79,34 m3

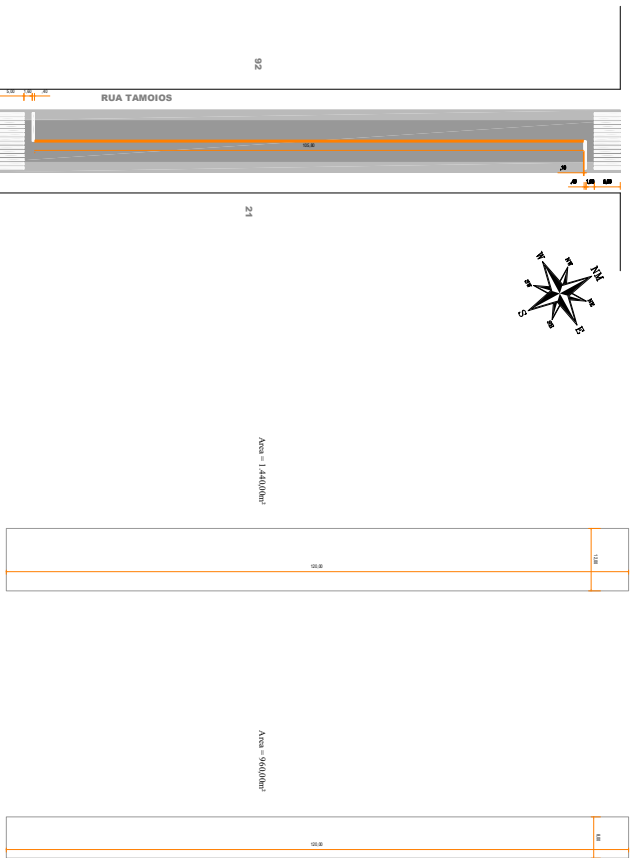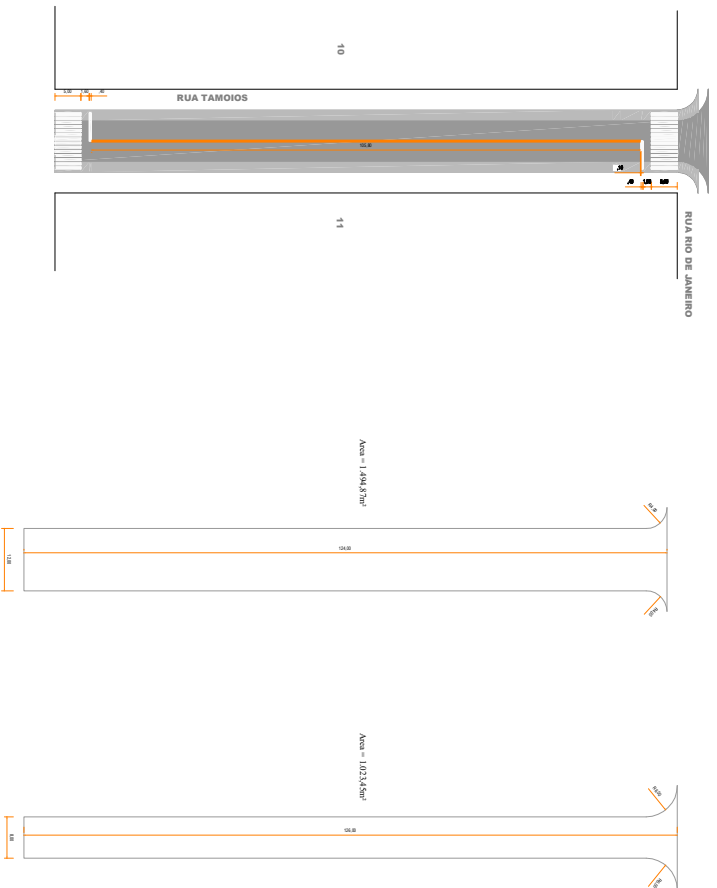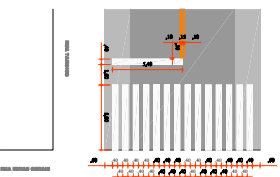

PLANTA DETALHE SINALIZAÇÃO HORIZONTAL



PLANTA DETALHE REPERILAGEM E PINTURA DE LIGAÇÃO

Escala: 1/504

Area = 2.934,87 m²

PLANTA DETALHE PISTA DE ROLAMENTO

Area = 1983.45

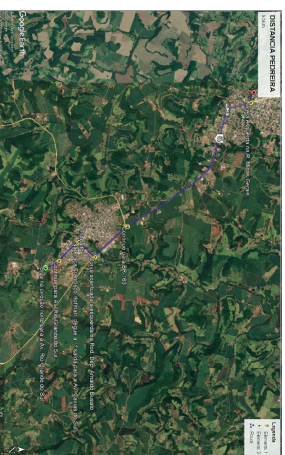

1001

SADLER, P. H. L. C.

RECAPEAMENTO ASFÁLTICO

PROJETO PAVIMENTAÇÃO

RECAPAMENTO ASFALTICO EM CBUQ


2 934 87m³
LOCALIDAD/DISTRITO:
Centro

ESCALA	
--------	--

INDICADA

DATA: Setembro de 2020

MUNICÍPIO MUNICIPAL

UNCIA

1