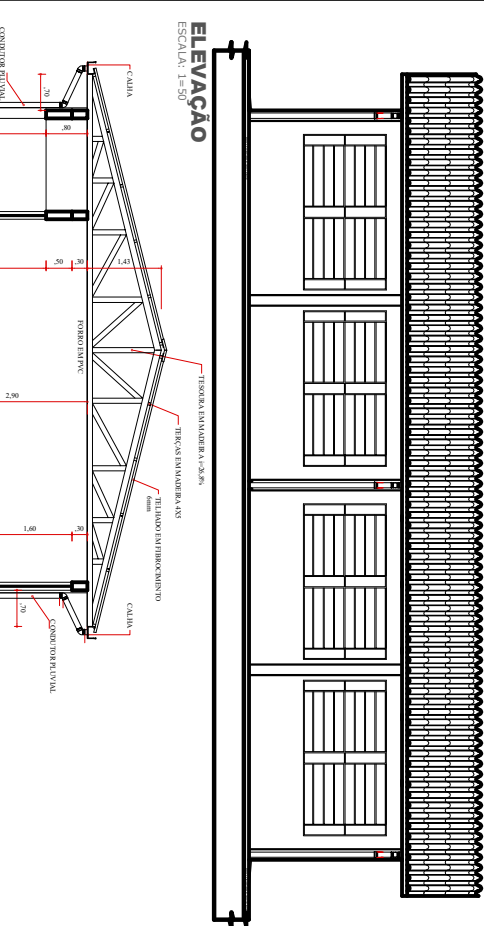
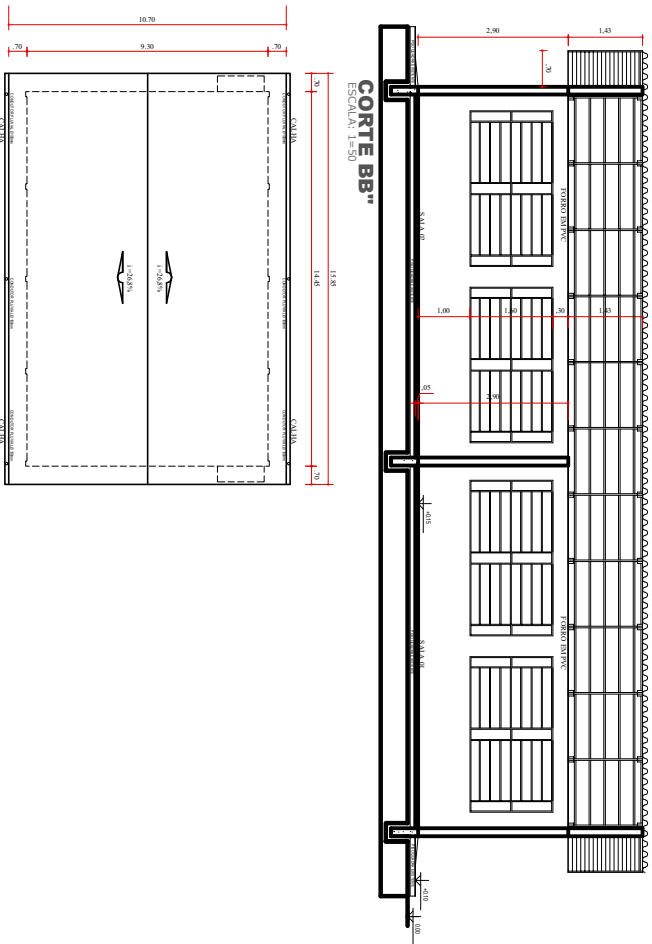
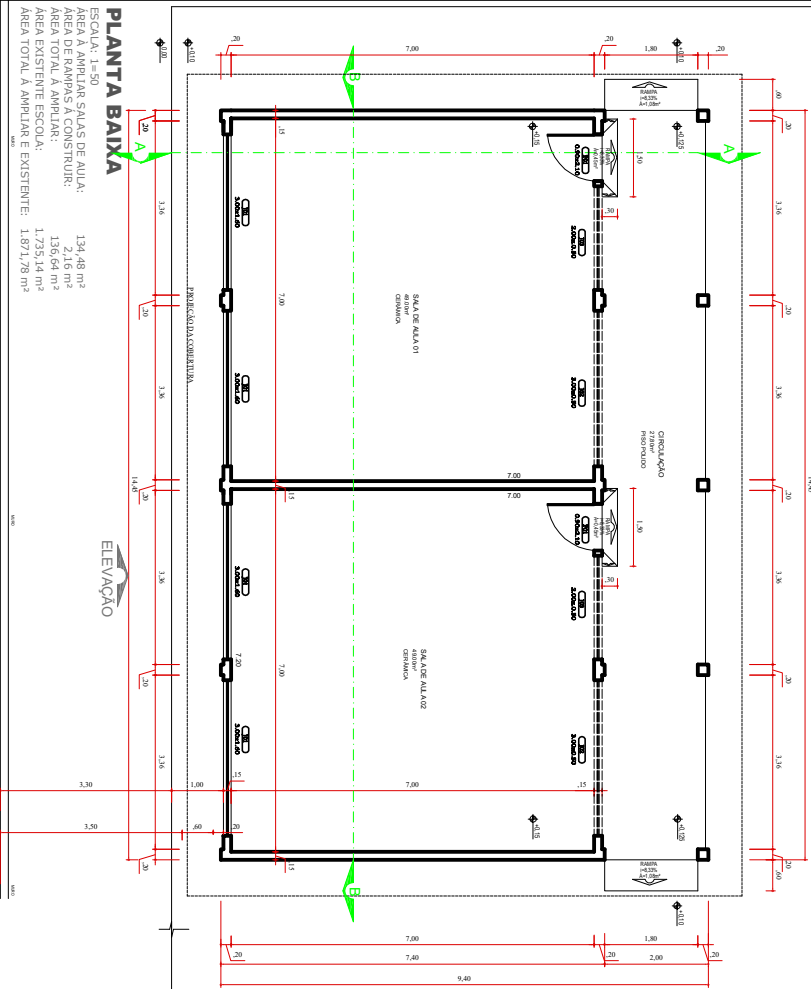


QUADRO DE ESQUADRIAS			
JANELAS			
NÚMERO	DIMENSÕES	MATERIAL	QUANT.
01	3,00 x 1,60	FERRÃO - BANCALANTE	04
02	3,00 x 1,60	FERRÃO - BANCALANTE	02
03	2,00 x 1,60	FERRÃO - BANCALANTE	02

PORTAS			
NÚMERO	DIMENSÕES	MATERIAL	QUANT.
01	0,80 x 2,10	MADERA - ALBINO - P. BORDO	02

Revisões da Prancha			
Nº	Comentários	Autor	Data
01	Revisão Geral	27/01/2021	

02 SALAS DE AULA

PROJETO ARQUITETÔNICO DE AMPLIAÇÃO

ESCALA: 1:500




PROJETO ARQUITETÔNICO





