




10

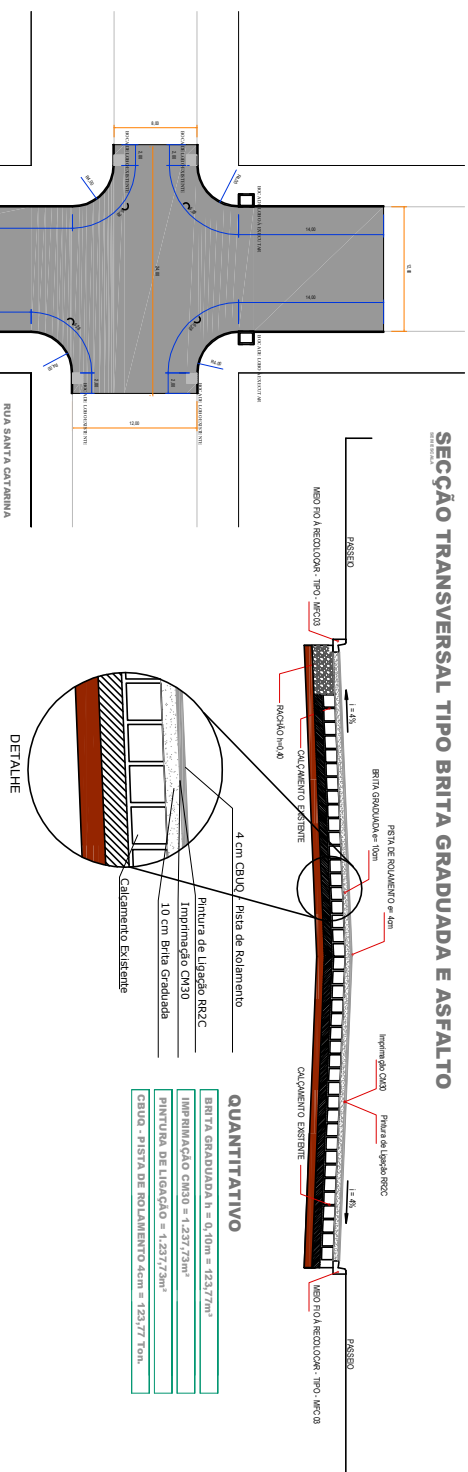

COORDENADA
25°40'48.10" - S
53°48'25.43" - O
Area = 1.237,73m²

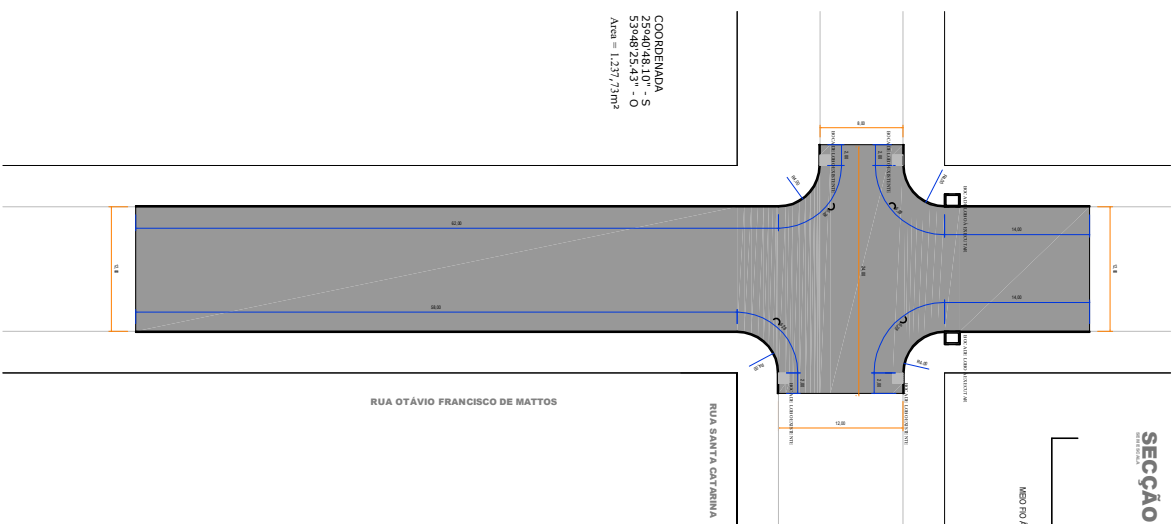

PLANTA DETALHE PISTA DE ROLAMENTO
Escala: 1/250
Área = 1,23773m²

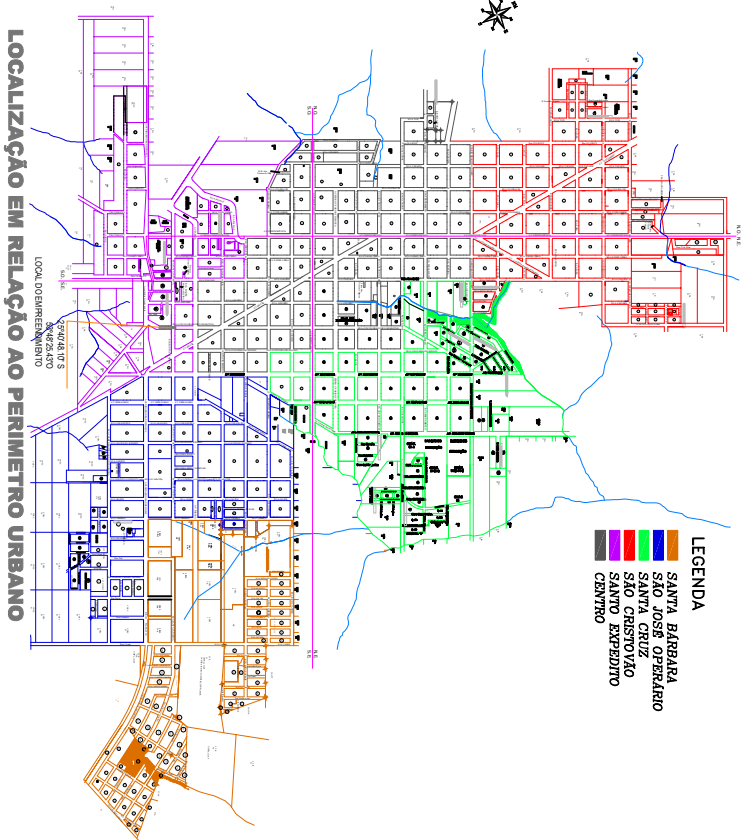

LOCALIZAÇÃO EM RELAÇÃO AO PERÍMETRO URBANO

QUANTITATIVO
BRITA GRADUADA $h = 0,10m = 123,77m^3$
CBUQ - PISTA DE ROLAMENTO $4cm = 123,77 Ton.$

LEGENDA

	SANTA BARBARA
	SÃO JOSÉ OPERÁRIO
	SANTA CRUZ
	SÃO CRISTOVÃO
	SANTO EXPEDITO
	CENTRO

