



PLANTA DRENAGEM
 Escala: 1/500

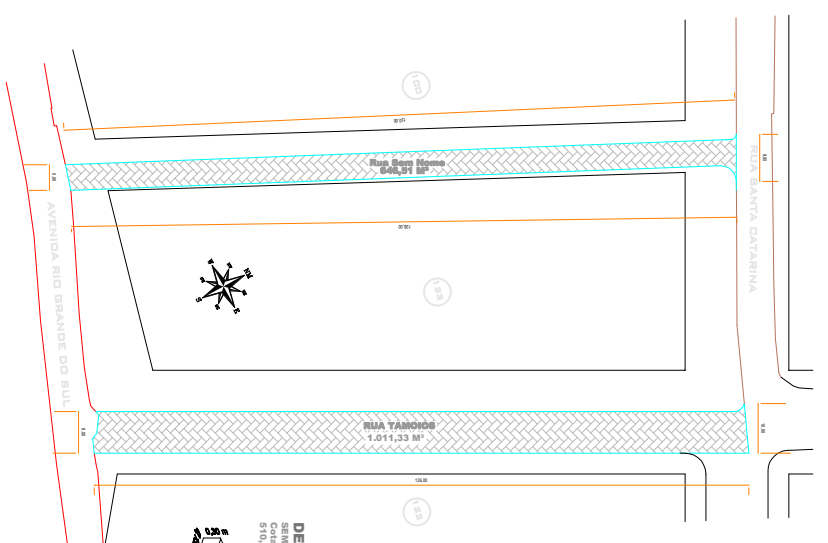

DET. MEIO-FIO
 SEM ESCALA
 Calça em Metros

DISTÂNCIA DA PEDREIRA AO INÍCIO DO TRECHO
 7,77 km
DISTÂNCIA DA ARGILA AO INÍCIO DO TRECHO
 0,63 km

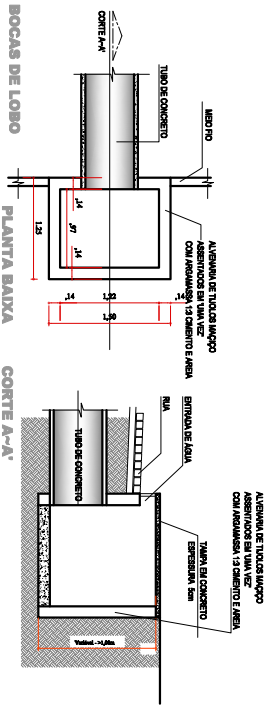

PAYMENTAÇÃO POLIEDRICA	
ELABORADO POR: 	ESCALA: 1:500
DATA: 2024	FOLHA: 01/01
