



SITUAÇÃO ATUAL

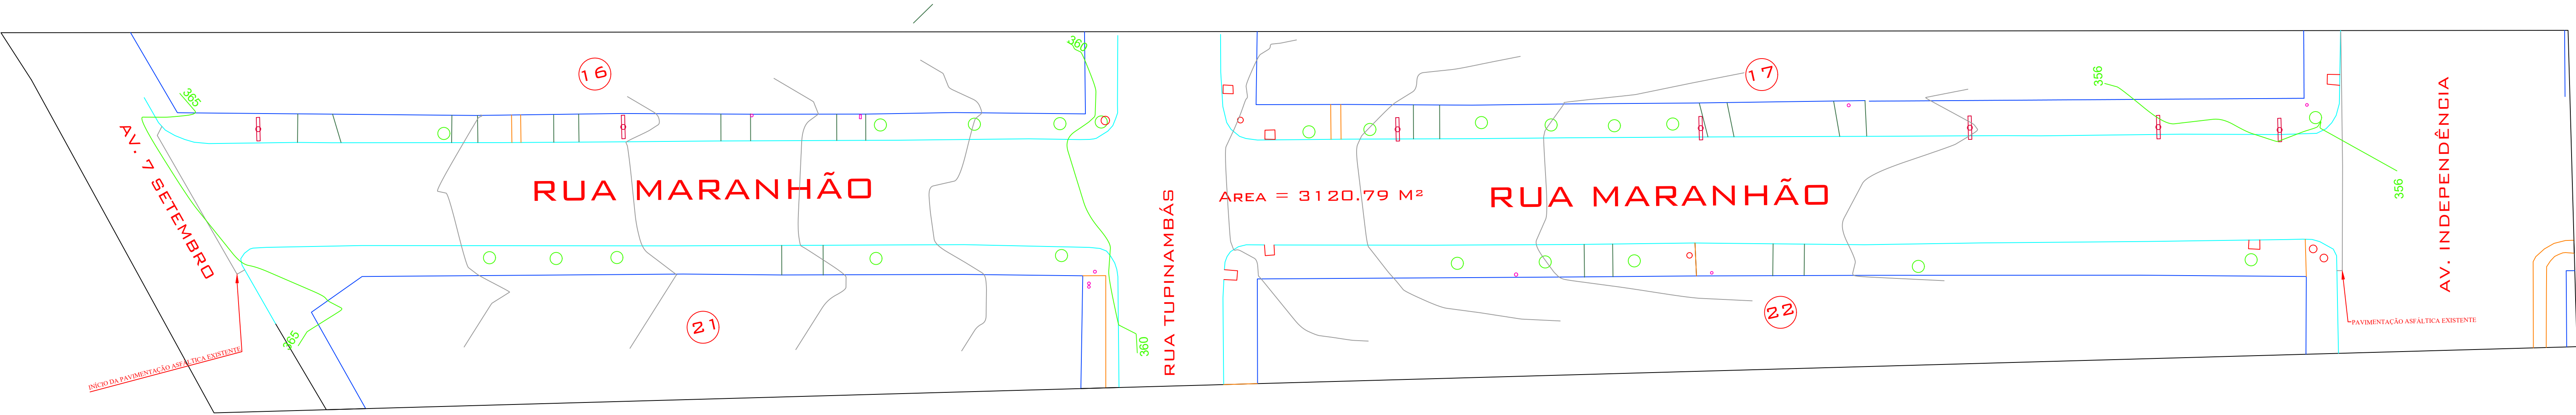

PROJETO GEOMÉTRICO

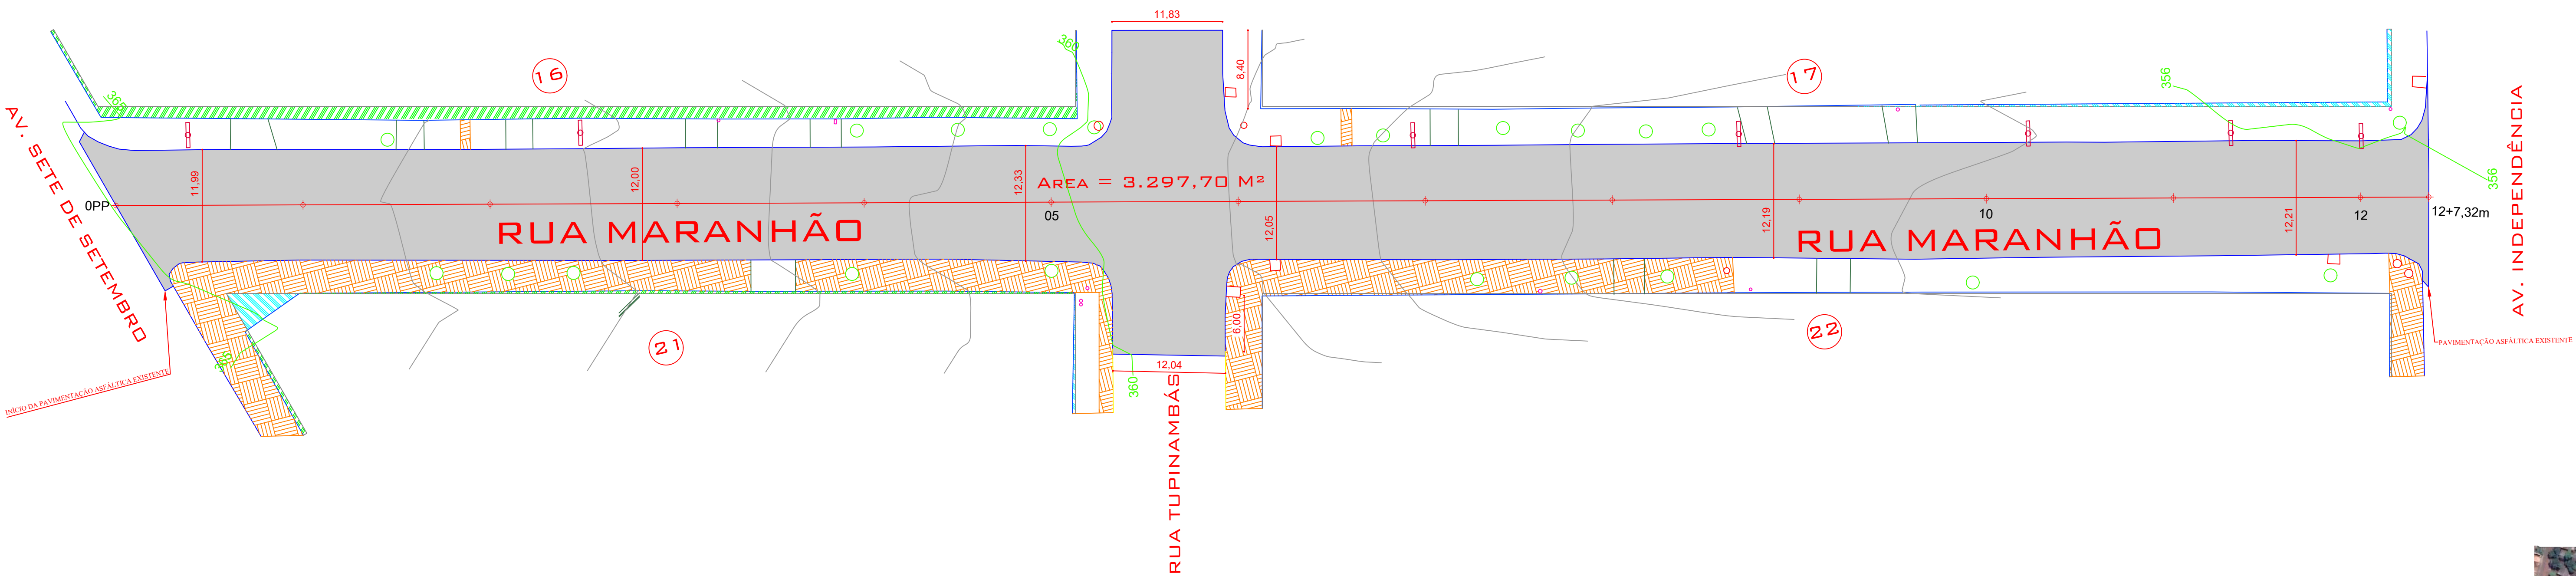

MAPA LOCALIZAÇÃO

QUADRO QUANTITATIVO

ÁREA DE RECAPE	3.297,70 m²
LARGURA MÉDIA DA PISTA	12,00 m
EXTENSÃO TOTAL DA RUA	247,32 m
ESTACAS	OPP A 12 + 7,32m

LEGENDA

- BOCA DE LOBO
- ACESSO DE GARAGEM
- MEIO FIO
- ALINHAMENTO PREDIAL EXISTENTE
- ÁRVORE
- POSTE DE ENERGIA ELÉTRICA
- CURVAS DE NÍVEL METRO EM METRO
- CALÇADA EXISTENTE
- PARTIDO DE VISITA
- SANEPAR

PROJETO RECAPEAMENTO ASFÁLTICO

LOCAL
Rua Maranhão - Trecho entre Av. Sete de Setembro e Av. Independência
Capanema - Paraná
Trecho da OPP até Estaca 12 + 7,32 m

PROJETO GEOMÉTRICO

CONTEÚDO
PLANTA
Escala 1:500

PROPRIETÁRIO
PREFEITURA MUNICIPAL DE CAPANEMA
CNPJ: 75.972.760/0001-60

AUTOR DO PROJETO
Eng. Civil Erik Takashi Kurogi - CREA 134.938 - D/PR

ORDEM
01

01/01
NOVEMBRO/2022