

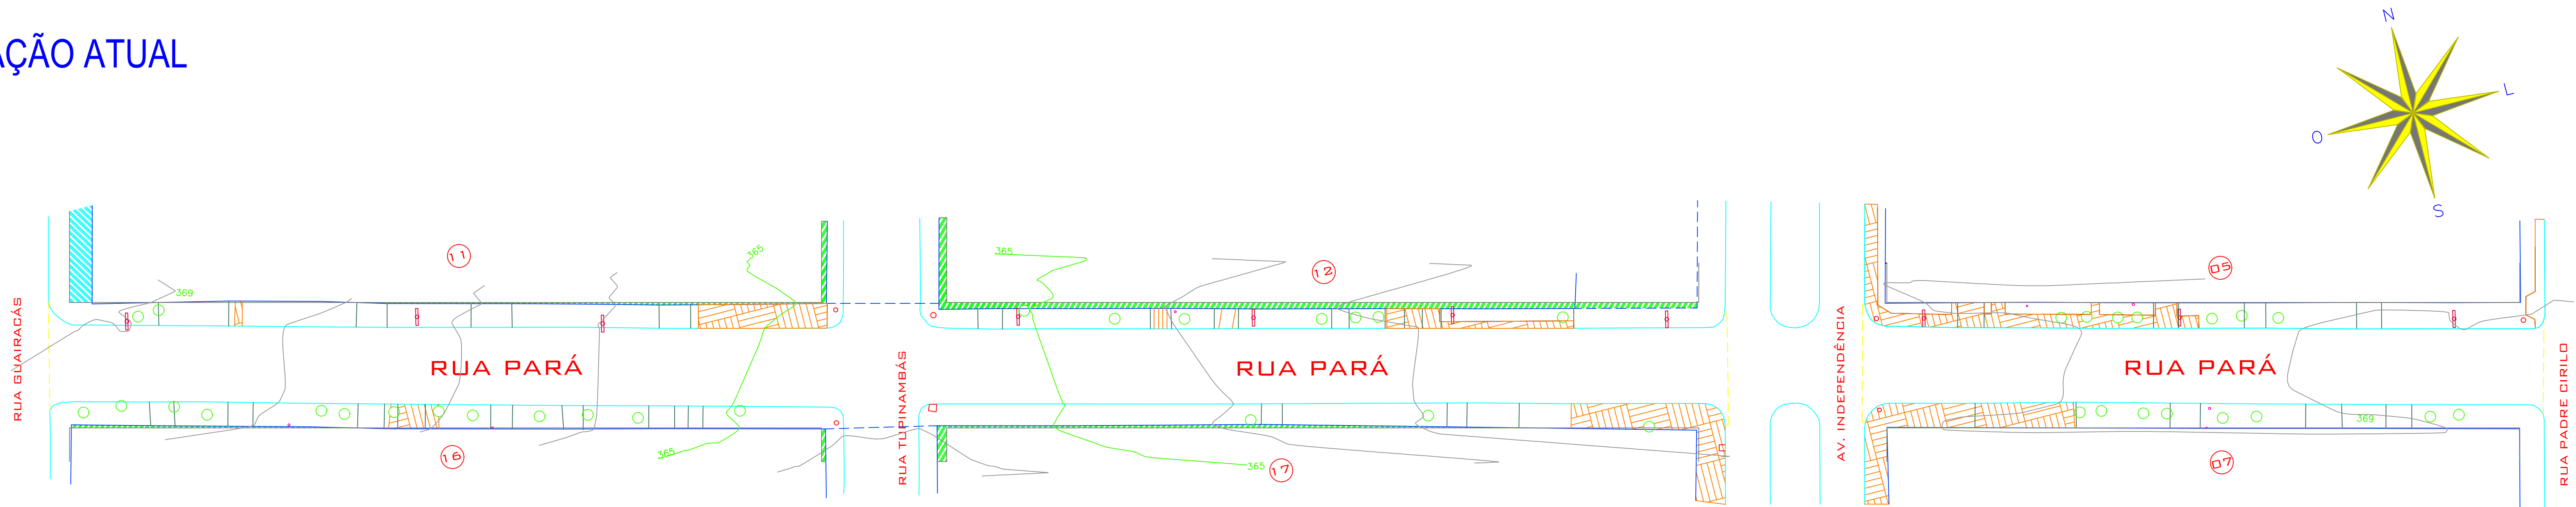


SITUAÇÃO ATUAL

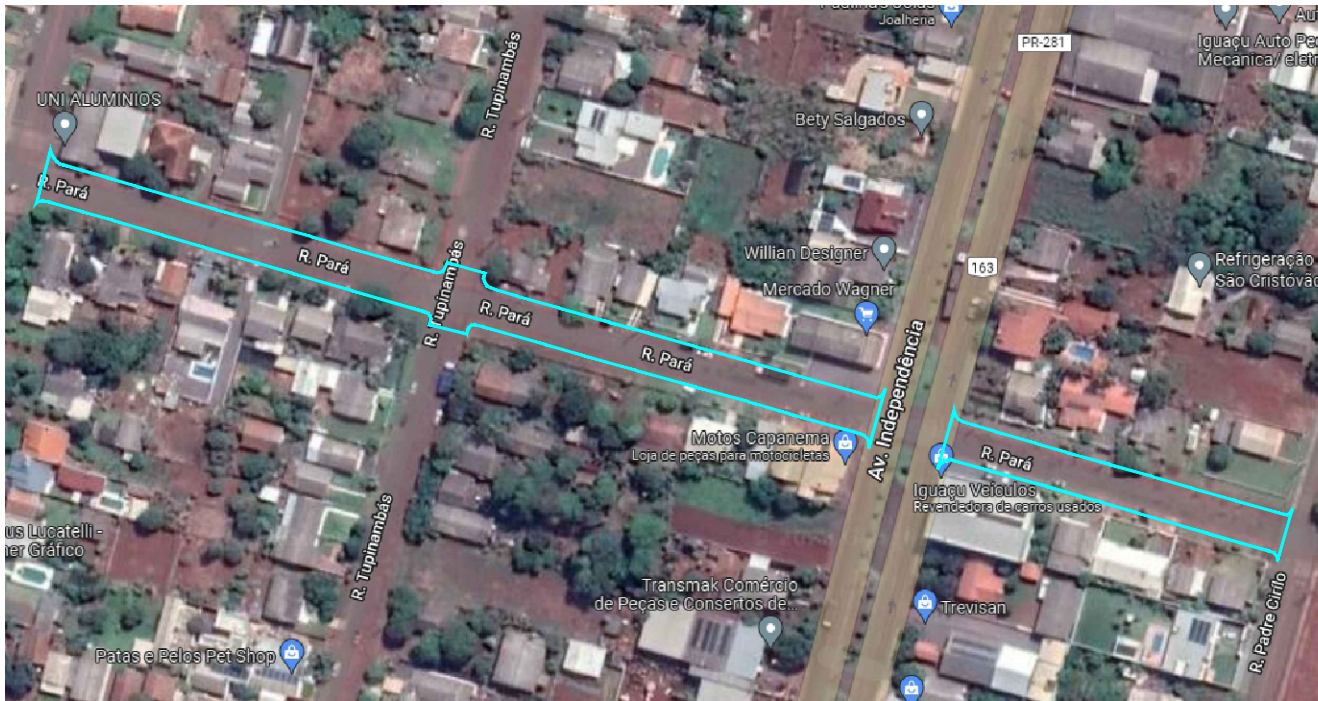

PROJETO GEOMÉTRICO

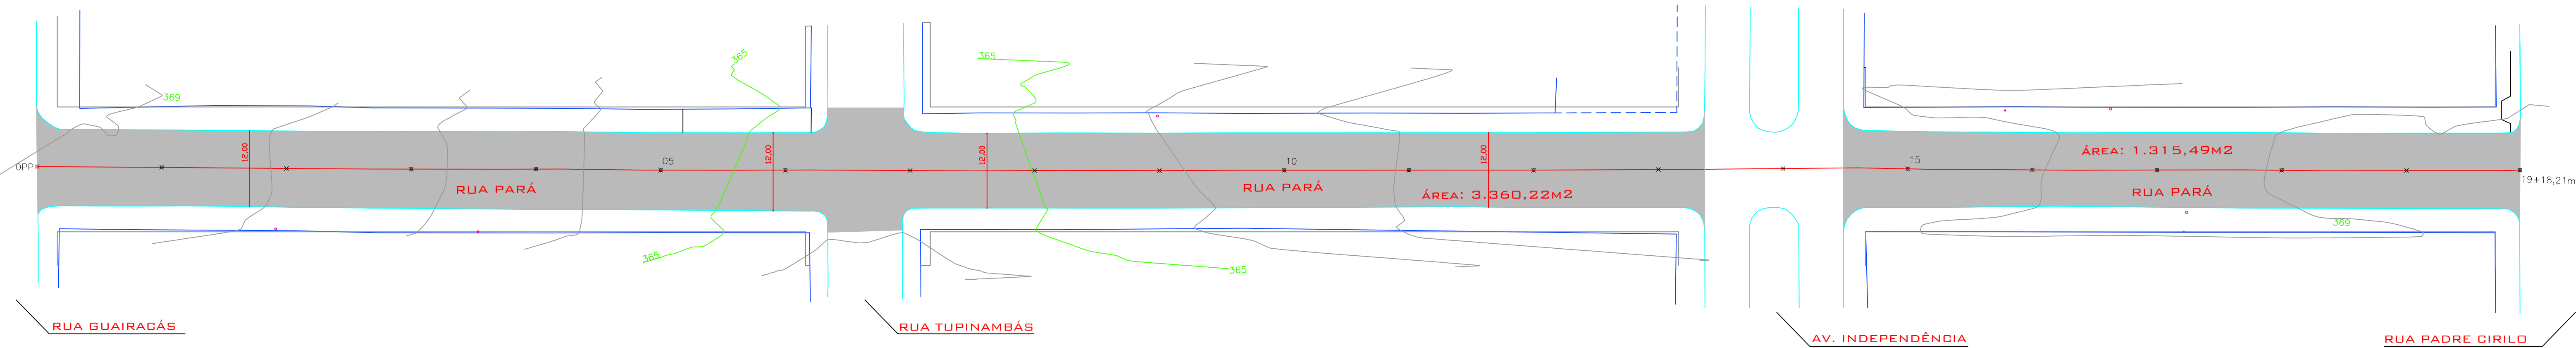

MAPA LOCALIZAÇÃO

QUADRO QUANTITATIVO

ÁREA DE RECAPE	4.675,71 m²
LARGURA MÉDIA DA PISTA	12,00 m
EXTENSÃO TOTAL DA RUA	398,21 m
ESTACAS	OPP A 19 + 18,21m

LEGENDA

- BOCA DE LOBO
- ACESSO DE GARAGEM
- MEIO FIO
- ALINHAMENTO PREDIAL EXISTENTE
- ÁRVORE
- POSTE DE ENERGIA ELÉTRICA
- CURVAS DE NÍVEL METRO EM METRO
- CALÇADA EXISTENTE
- PARTIDO DE VISITA
- SANEPAR

OBRA

PROJETO RECAPEAMENTO ASFÁLTICO

LOCAL

Rua Pará - Trecho entre Rua Guairacás e Rua Padre Cirilo
Capanema - Paraná
Trecho da OPP até Estaca 19 + 18,21m

PROPRIETÁRIO

PREFEITURA MUNICIPAL DE CAPANEMA
CNPJ: 75.972.760/0001-60

AUTOR DO PROJETO

Eng. Civil Enik Takashi Kurogi - CREA 134.938 - D/PR

PROJETO GEOMÉTRICO

CONTÉUDO

PLANTA

Escala 1:350

ORDEM

01

01/01

NOVEMBRO/2022