


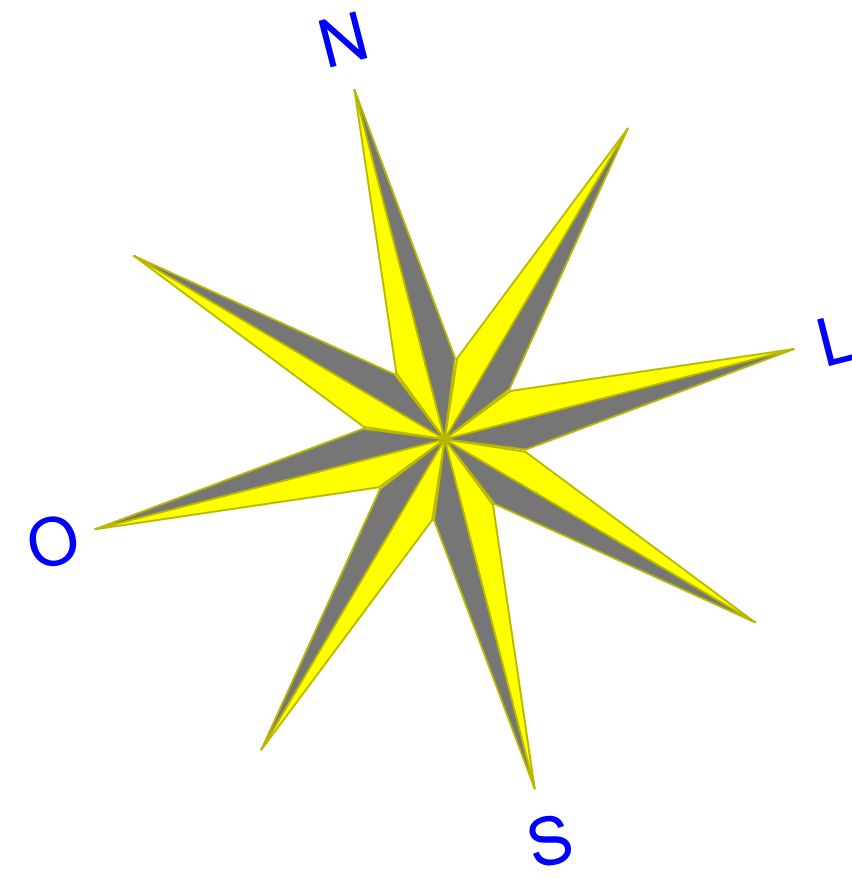
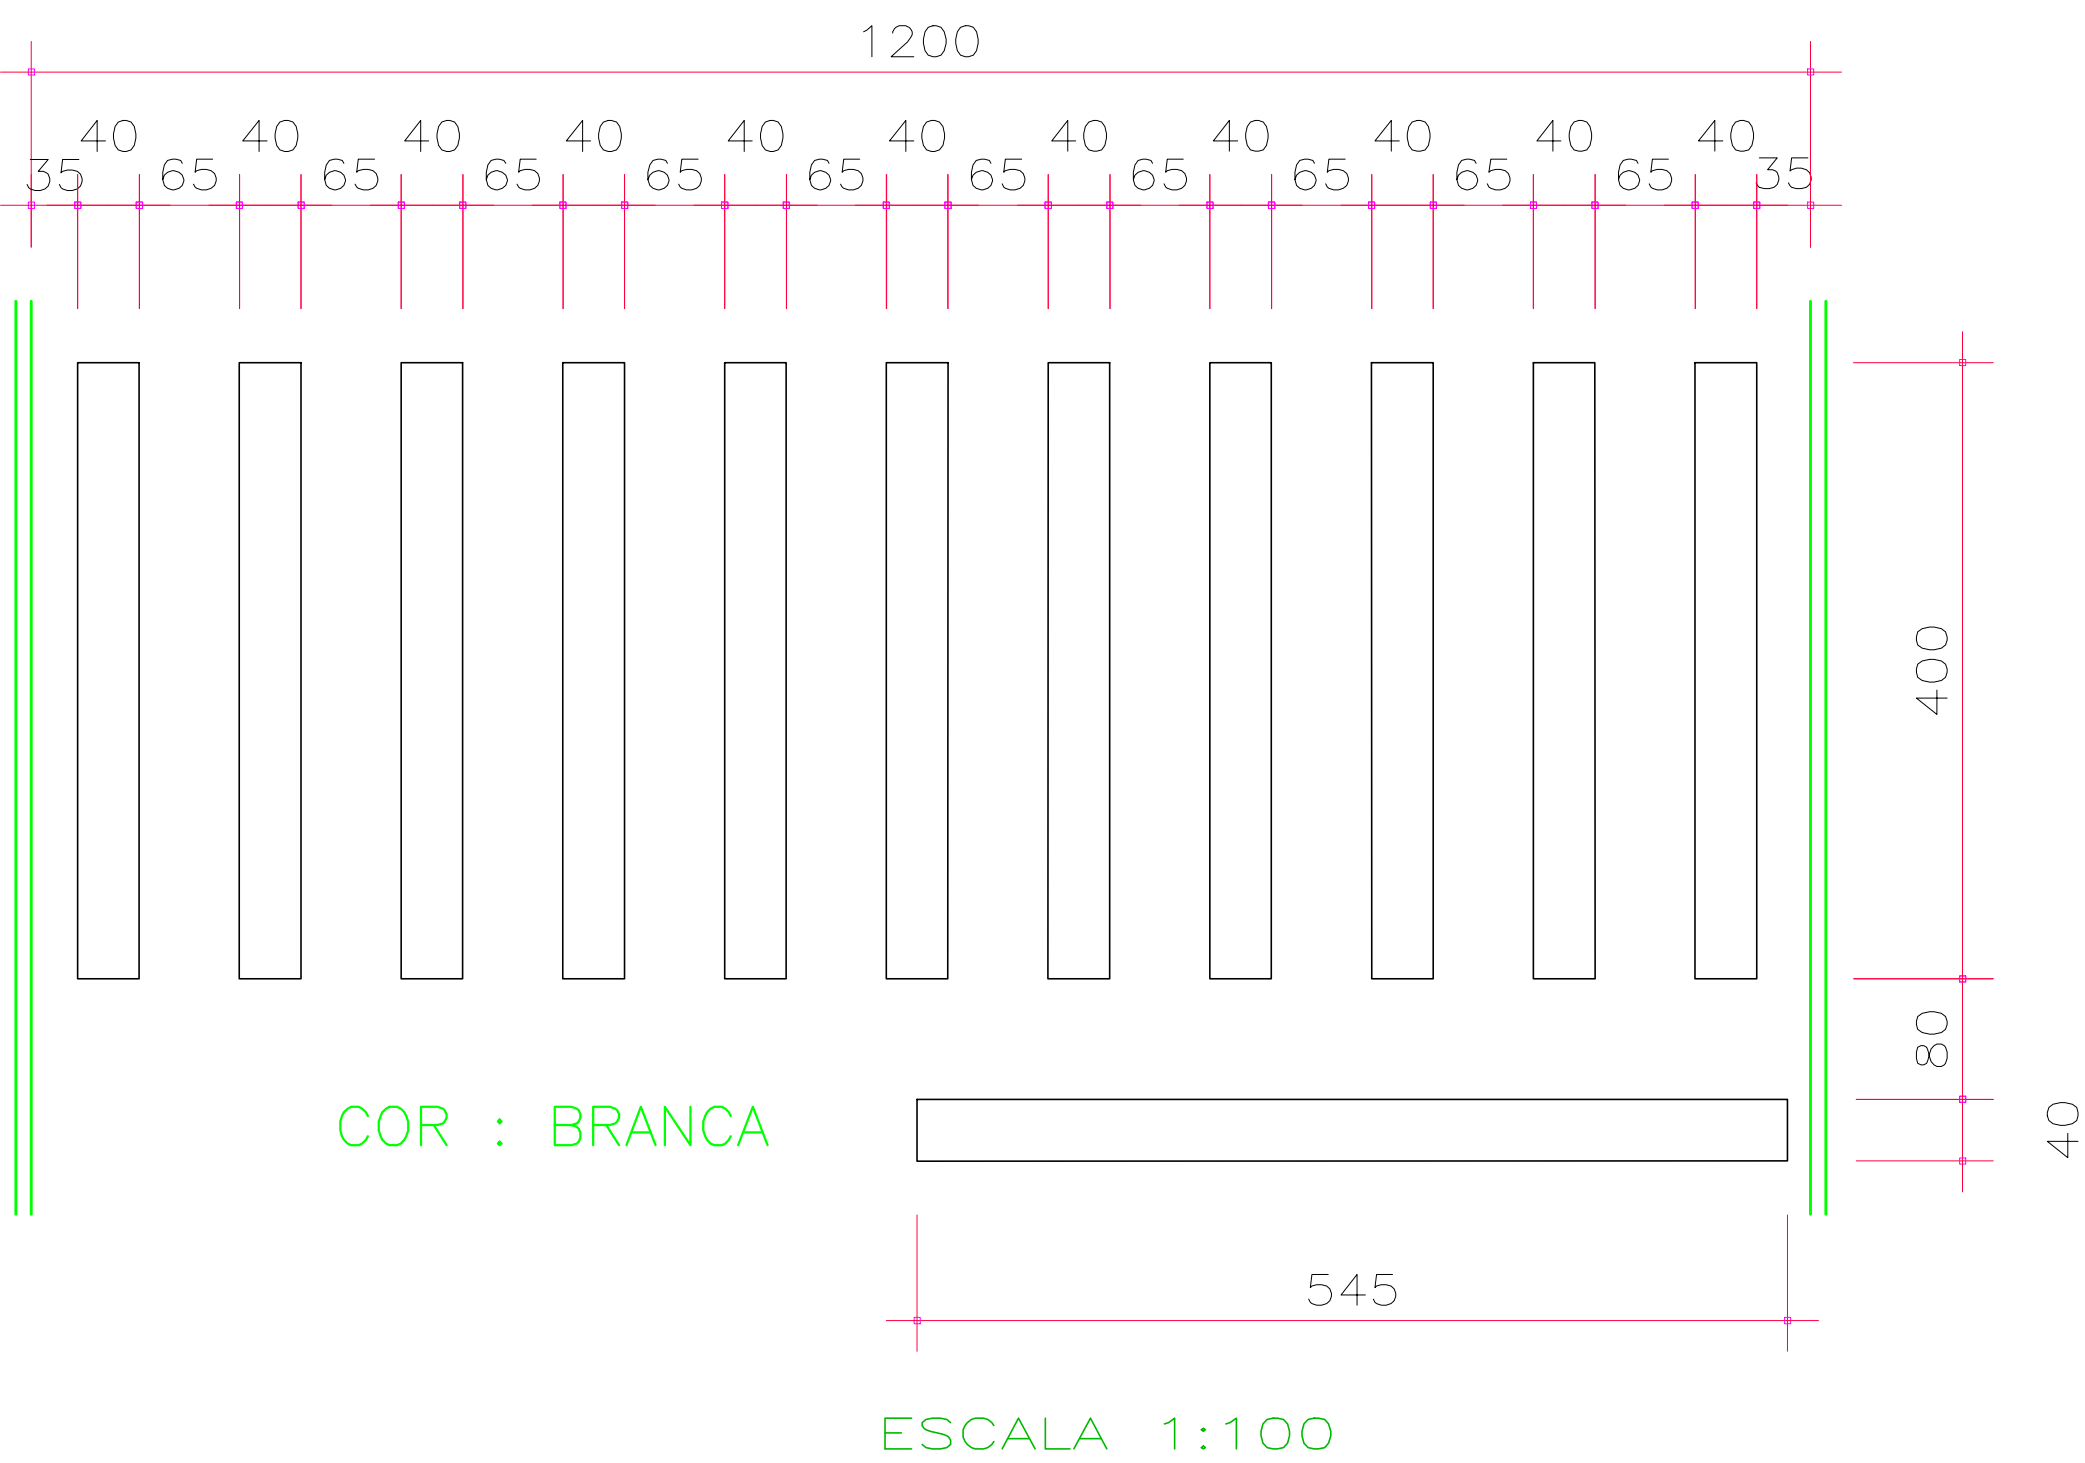


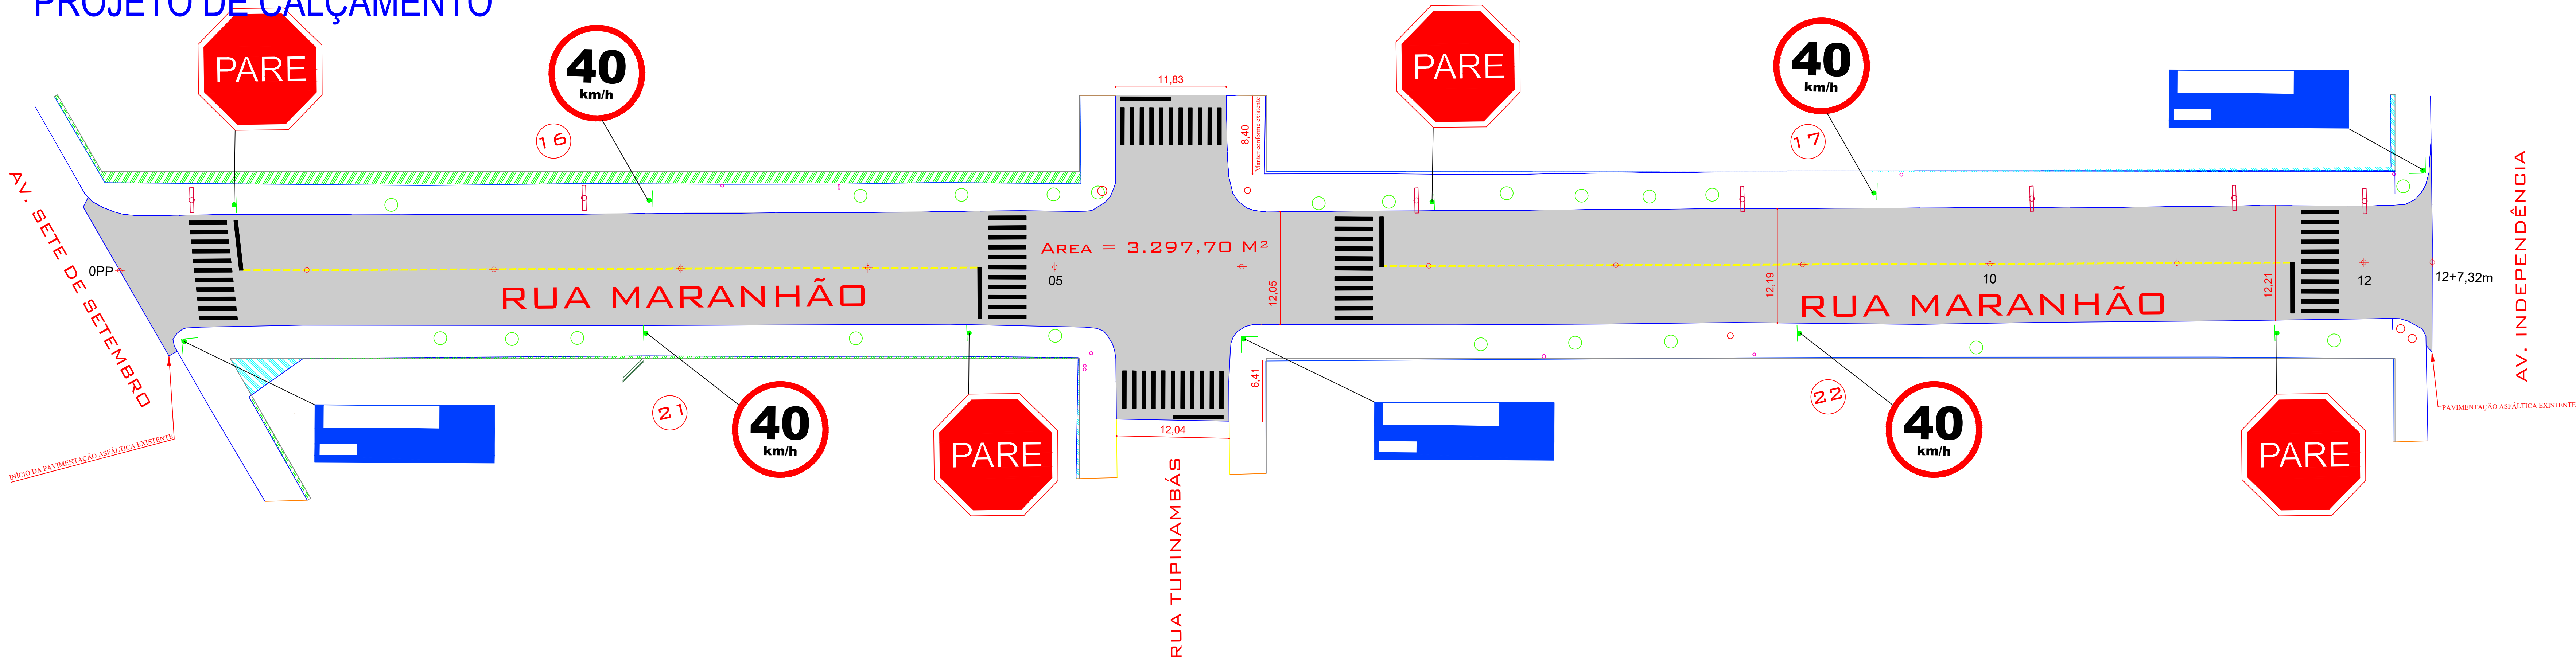

PROJETO DE CALÇAMENTO

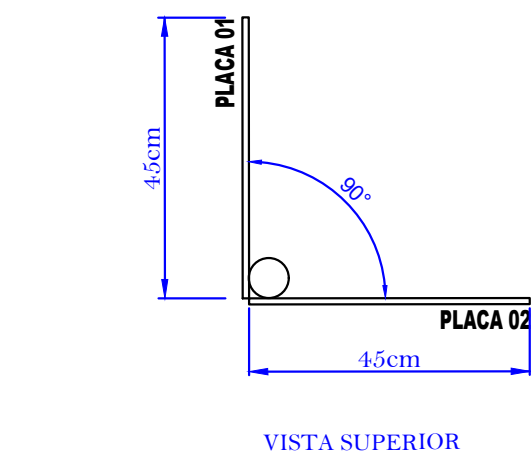


PLACA ESMALTADA PARA IDENTIFICAÇÃO DE NOME DE RUAS DIMENSÕES 45x45cm

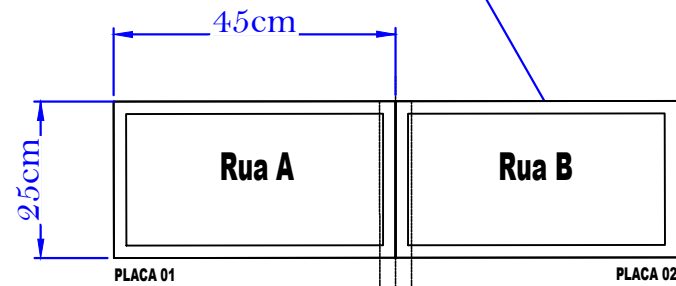

DETALHES — PLACAS DE IDENTIFICAÇÃO DE RUAS
ESCALA 1:20

PLACA DE REGULAMENTAÇÃO

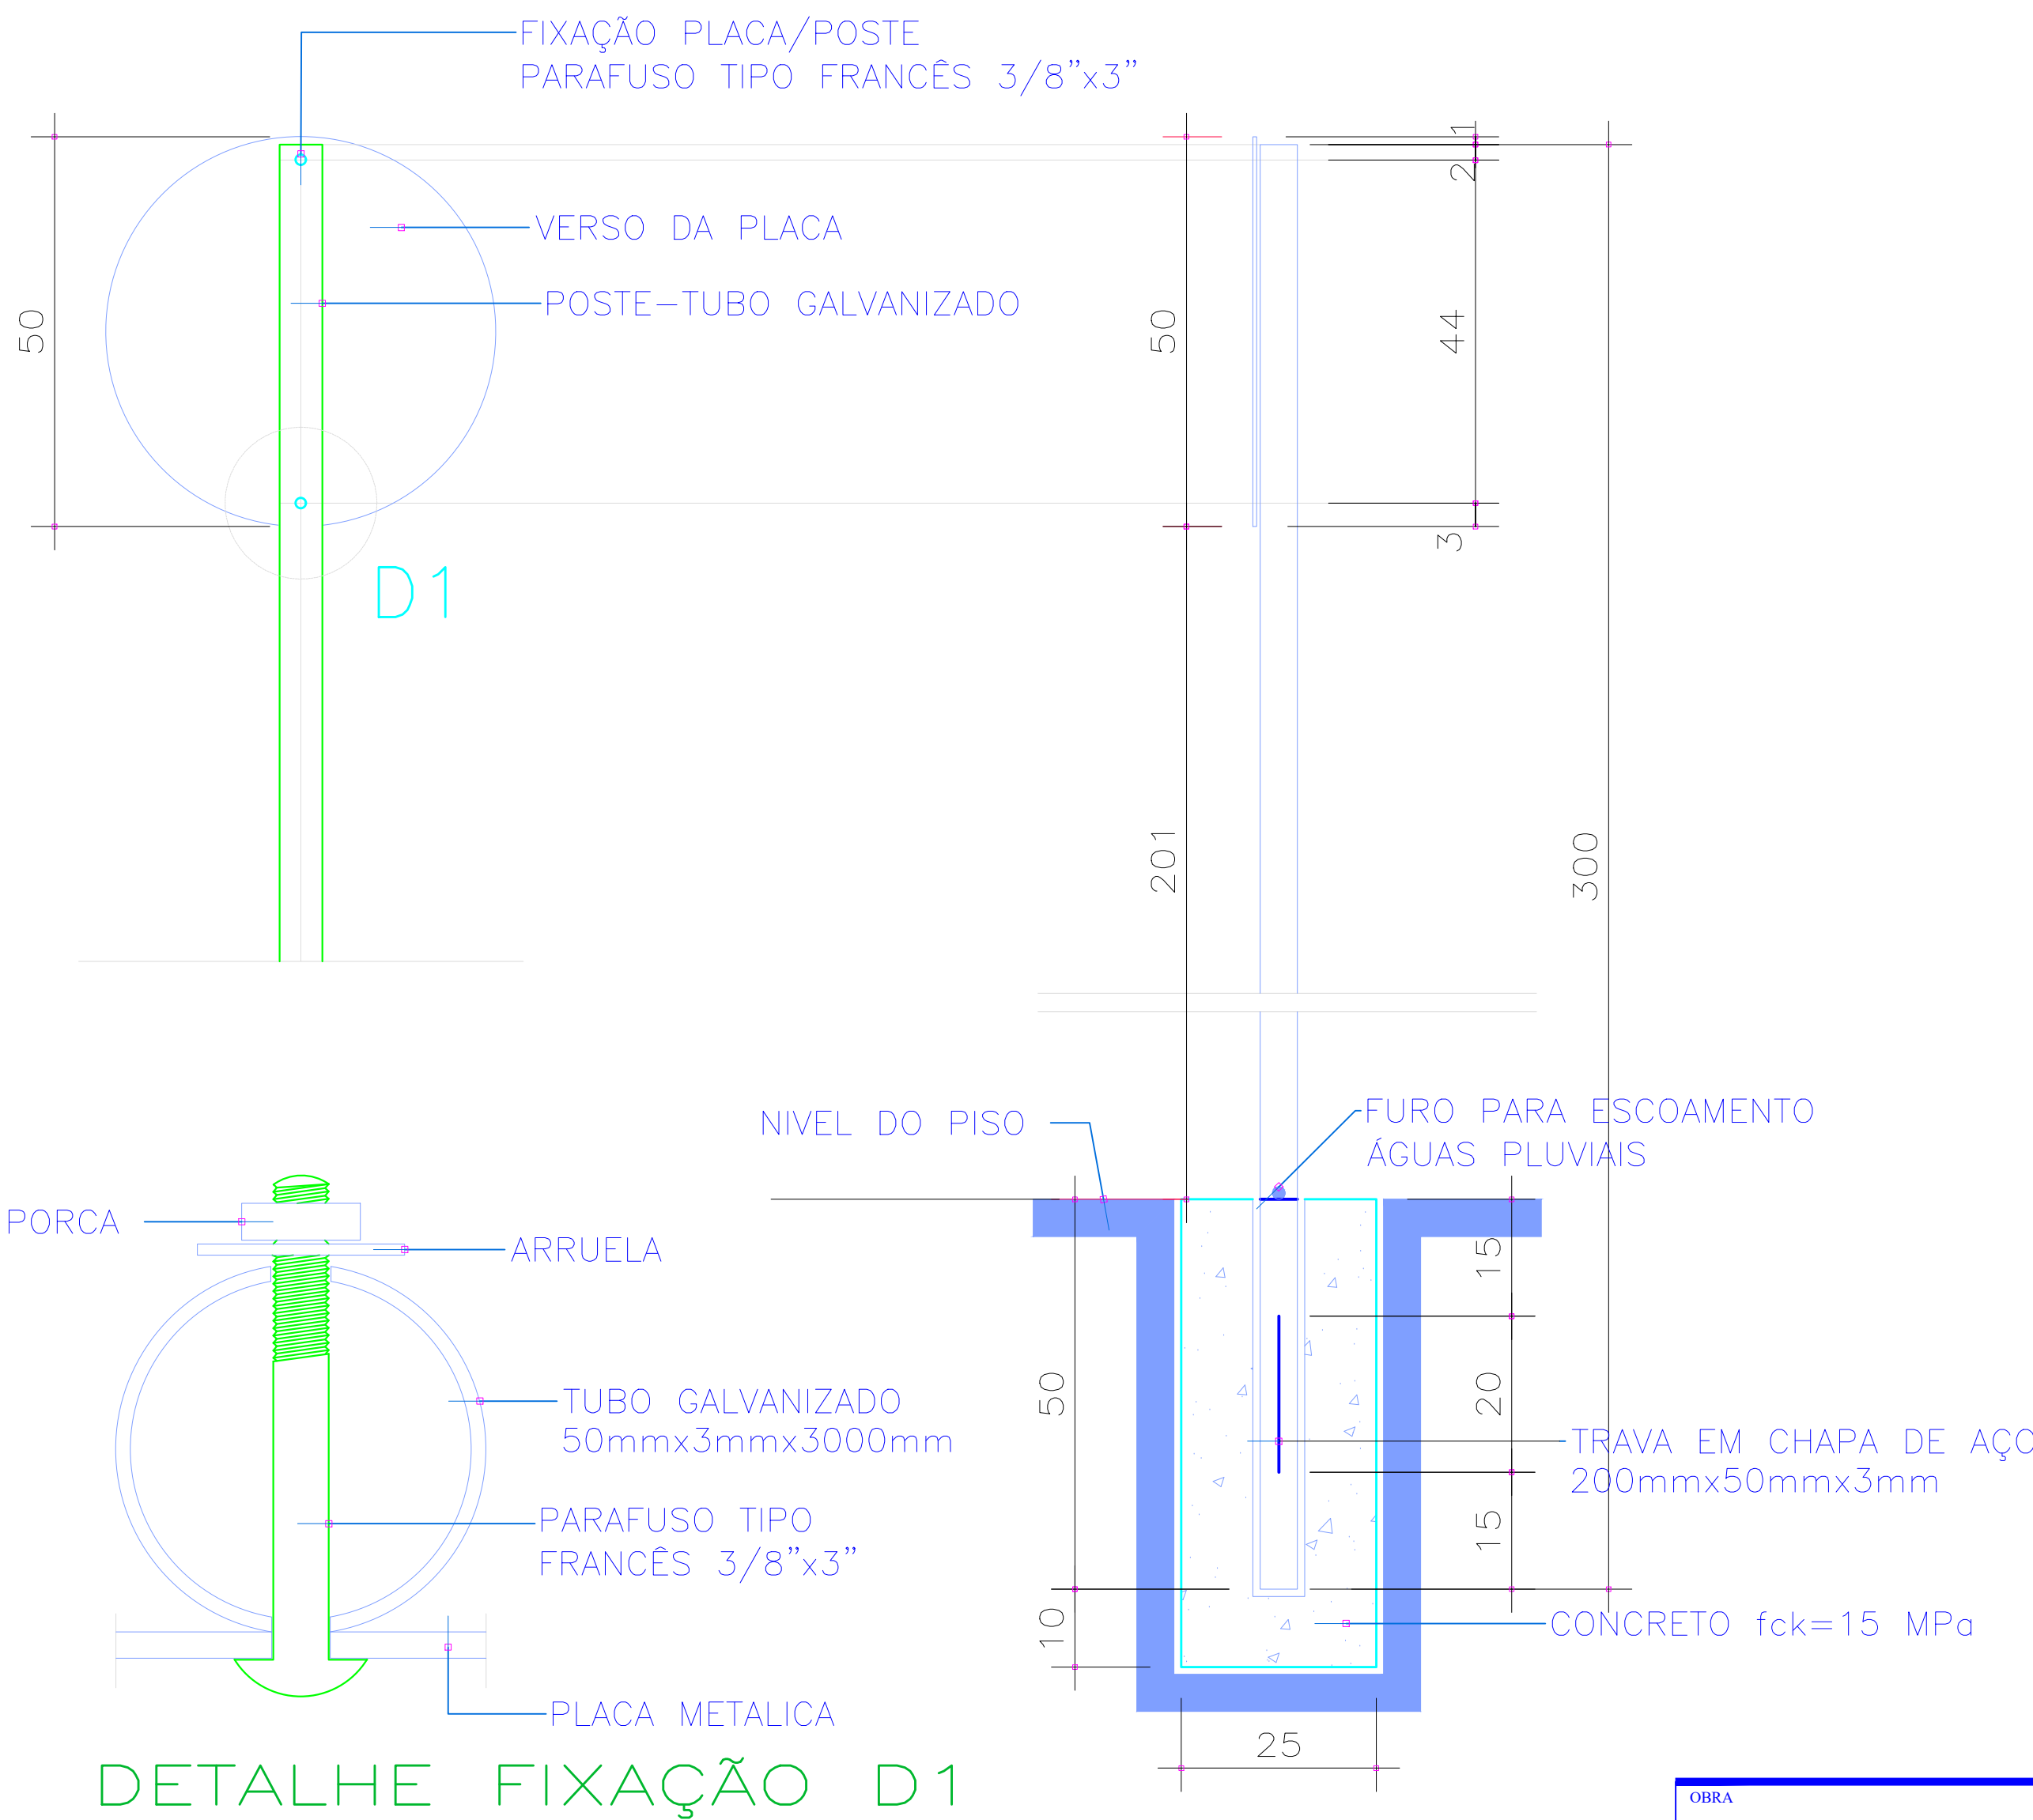

DETALHE FIXAÇÃO D1

LEGENDA	
	BOCA DE LOBO
	ACESSO DE GARAGEM
	MEIO FIO
	ALINHAMENTO PREDIAL EXISTENTE
	ARVORE
	POSTE DE ENERGIA ELÉTRICA
	CURVAS DE NÍVEL METRO EM METRO
	CALÇADA EXISTENTE
	PARTIDO DE VISITA
	SANEPAR

PROJETO RECAPEAMENTO ASFÁLTICO	
LOCAL Rua Maranhão - Trecho entre Av. Sete de Setembro e Av. Independência Capanema - Paraná Trecho da OPP até Estaca 12 + 7,32 m	
PROPRIETÁRIO PREFEITURA MUNICIPAL DE CAPANEMA CNPJ: 75.972.760/0001-60	PROJETO DE CALÇAMENTO CONTEÚDO PLANTA Escala 1:50
AUTOR DO PROJETO Eng. Civil Erik Takashi Kurugi - CREA 134.938 - D/PR	01/01 NOVEMBRO/2022