


PLANTA ESTRUTURA METÁLICA COBERTURA
Escala 1/50

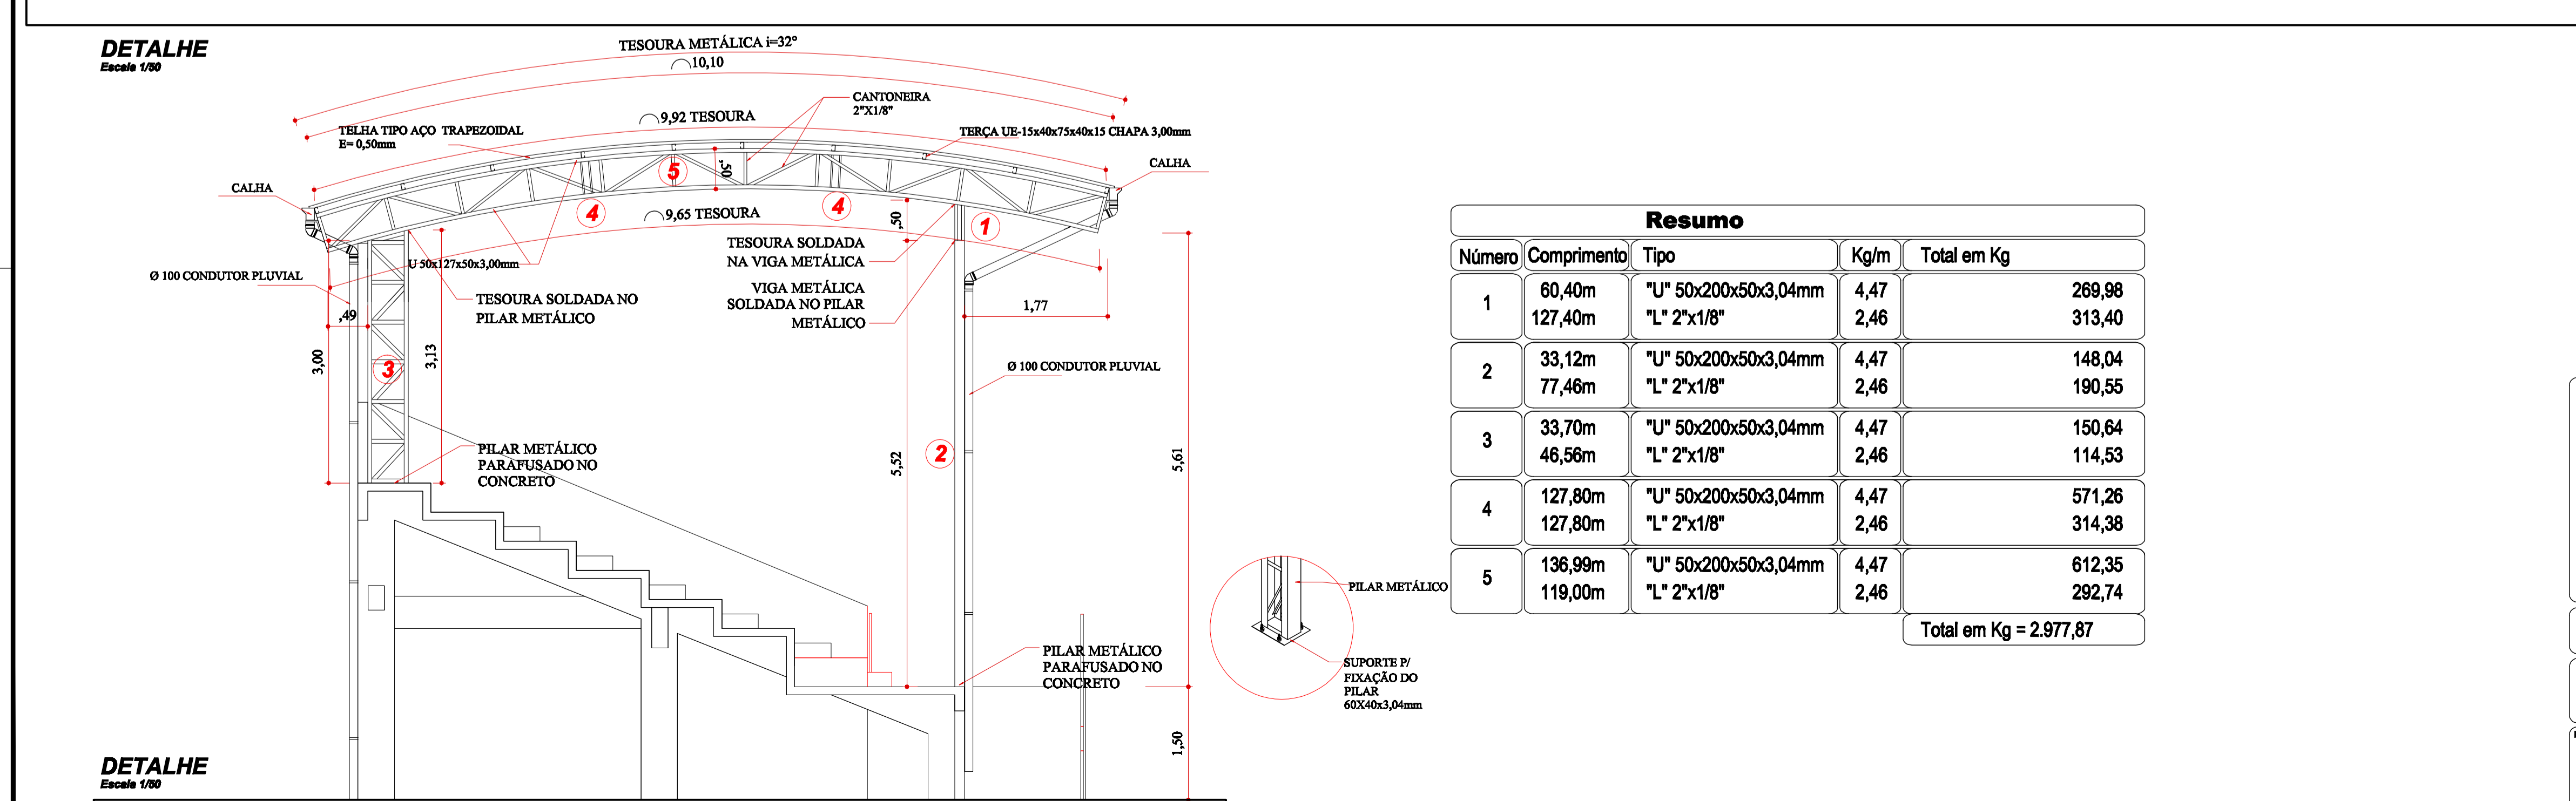

| Resumo | | | | |
|--------|-------------|----------------------|------|-------------------------------|
| Número | Comprimento | Tipo | Kg/m | Total em Kg |
| 1 | 60,40m | "U" 50x200x50x3,04mm | 4,47 | 269,98 |
| | 127,40m | "L" 2"x1/8" | 2,46 | 313,40 |
| 2 | 33,12m | "U" 50x200x50x3,04mm | 4,47 | 148,04 |
| | 77,46m | "L" 2"x1/8" | 2,46 | 190,55 |
| 3 | 33,70m | "U" 50x200x50x3,04mm | 4,47 | 150,64 |
| | 46,56m | "L" 2"x1/8" | 2,46 | 114,53 |
| 4 | 127,80m | "U" 50x200x50x3,04mm | 4,47 | 571,26 |
| | 127,80m | "L" 2"x1/8" | 2,46 | 314,38 |
| 5 | 136,99m | "U" 50x200x50x3,04mm | 4,47 | 612,35 |
| | 119,00m | "L" 2"x1/8" | 2,46 | 292,74 |
| | | | | Total em Kg = 2.977,87 |

PREFEITURA MUNICIPAL

SAÚDE PÚBLICA

MUNICÍPIO DE CAPANEMA

ARQUIBANCADEA ESTÁDIO MUNICIPAL
ALBANO FERNANDES
PROJETO ESTRUTURAL METÁLICO
RUA TAMOIOS, CHÁCARA URBANA Nº 07-A DO SETOR N.E., CAPANEMA - PR

RESPONSÁVEL TÉCNICO: RUBENS L. R. SOUZA
ENGENHEIRO CIVIL E DE SEGURANÇA DO TRABALHO

ÁREA TOTAL: 488,00 m²
ESCALA: Indizada
DATA: Outubro de 2022

LOCALIDADE/BARRIO: SÃO CRISTÓVÃO

FOLHA: ÚNICA

PREFEITO MUNICIPAL