

MAPA TOPOGRAFICO
 LEVANTAMENTO PLANIALIMETRICO CADASTRAL
 RUA ALAGOAS - TRECHO ENTRE RUA GUAIRACAS ENTRE RUA TUPINAMBÁS

Mapa Topográfico: _____

PROFISSIONAL: _____

ÁREA: _____

ESCALA: 1:200

FOLHA: A1

PRANCHA: 01/01


DESENHO: FELIPE M.

DATA: 20/03/2024

Proprietário (a): _____


LUIZ EDUARDO URBAN
 CREA PR-116829/D
 Engenheiro Civil

URBAN ENGENHARIA E TOPOGRAFIA - LTDA
 Rua Padre Celso, 1481, Centro, Capema - PR-Mantiz
 Contato: (46) 99922-6578 / contato@urbanengenharia.com.br

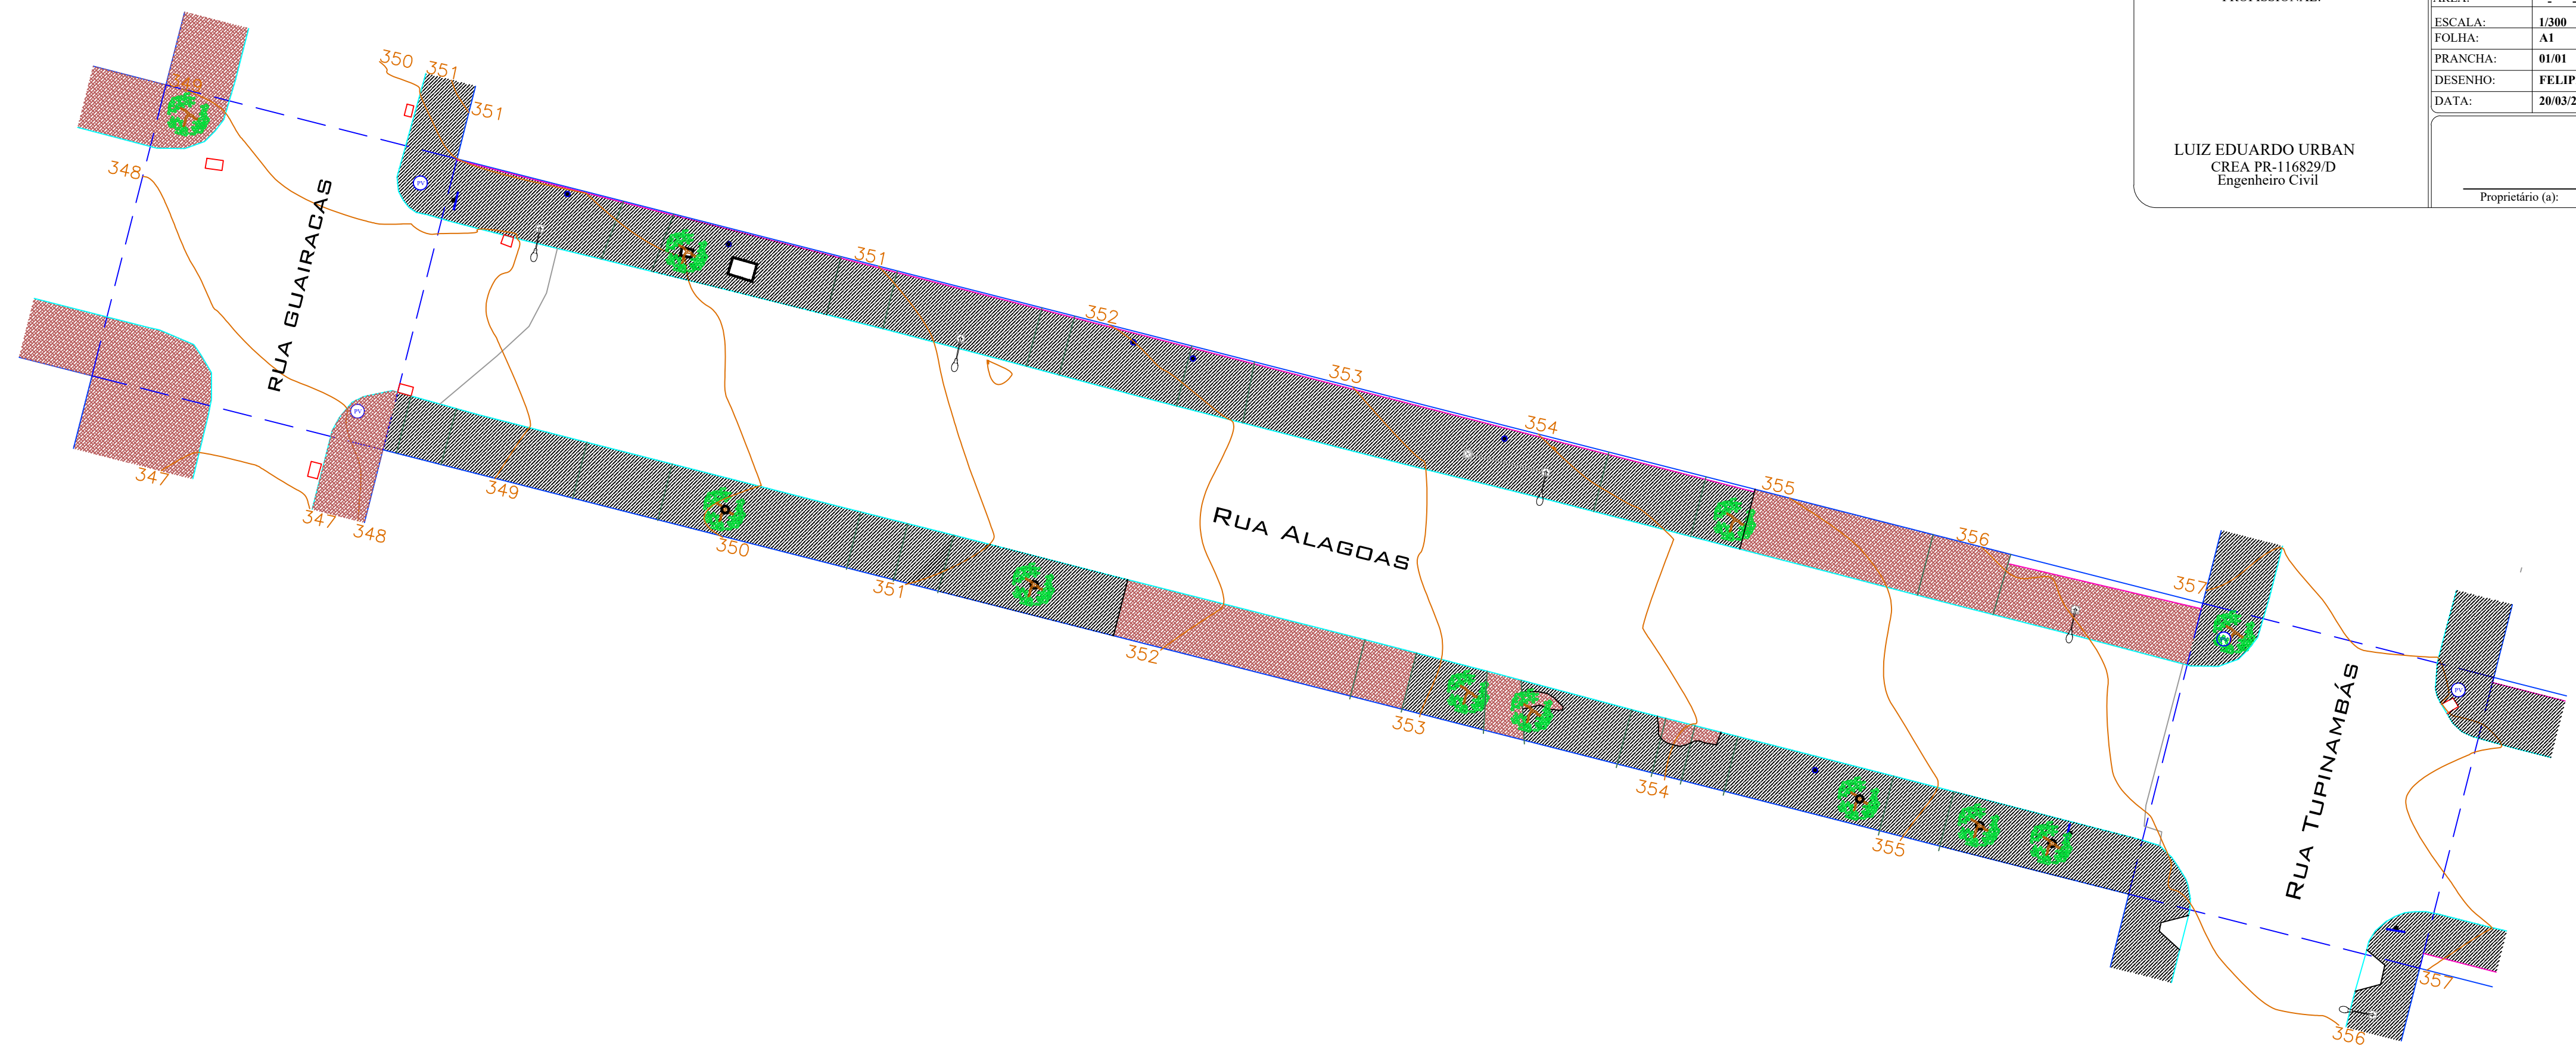

- LEGENDA:**
- Boca de Lobo
 - Placa
 - Acesso Garagem
 - Meio fio
 - Alinhamento Predial
 - Árvore
 - Poste de Energia Elétrica
 - Curvas de Nivel de 1,00 em 1,00 Metros.
 - Curvas de Nivel de Metro em Metro.
 - Pavimentação Asfáltica
 - Muros Existentes
 - Calçadas Existentes
 - Calçadas de Terra ou Pedra Brita
 - Tirante
 - Esgoto
 - Mureta Canteiro
 - Mureta Canteiro

RUA ALAGOAS
 RUA ALAGOAS - TRECHO ENTRE RUA GUAIRACAS ENTRE RUA TUPINAMBÁS

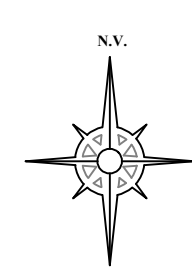

- LEGENDA:**
- Boca de Lobo
 - Placa
 - Acesso Garagem
 - Meio fio
 - Alinhamento Predial
 - Árvore
 - Poste de Energia Elétrica
 - Curvas de Nivel de 1,00 em 1,00 Metros.
 - Curvas de Nivel de Metro em Metro.
 - Pavimentação Asfáltica
 - Muros Existentes
 - Calçadas Existentes
 - Calçadas de Terra ou Pedra Brita
 - Tirante
 - Esgoto
 - Mureta Canteiro
 - Mureta Canteiro

RUA ALAGOAS
 RUA ALAGOAS - TRECHO ENTRE RUA GUAIRACAS ENTRE RUA TUPINAMBÁS