

MAPA TOPOGRAFICO

SEÇÃO TRANSVERSAL  
RUA DIONÍSIO WONS - TRECHO ENTRE AVENIDA INDEPENDÊNCIA E RUA TAMOIOS

PROFISSIONAL: \_\_\_\_\_

ÁREA: \_\_\_\_\_

ESCALA: 1:425

FOLHA: A1

PRANCHA: 02/02

DESENHO: FELIPE M.

DATA: 19/02/2022



Proprietário (a): \_\_\_\_\_

URBAN EDUARDO URBAN  
CREA PR-116829/D  
Engenheiro Civil

URBAN ENGENHARIA E TOPOGRAFIA - LTDA  
Av. Independência, nº 992, Centro, Capanema - PR - Mariz  
Av. XV de Novembro, nº 770, Centro, Jangueira - PR - Itai  
Fone: (46) 99922-6578 ou (46) 99934-1523

Seção Primitiva

Seção Projetada

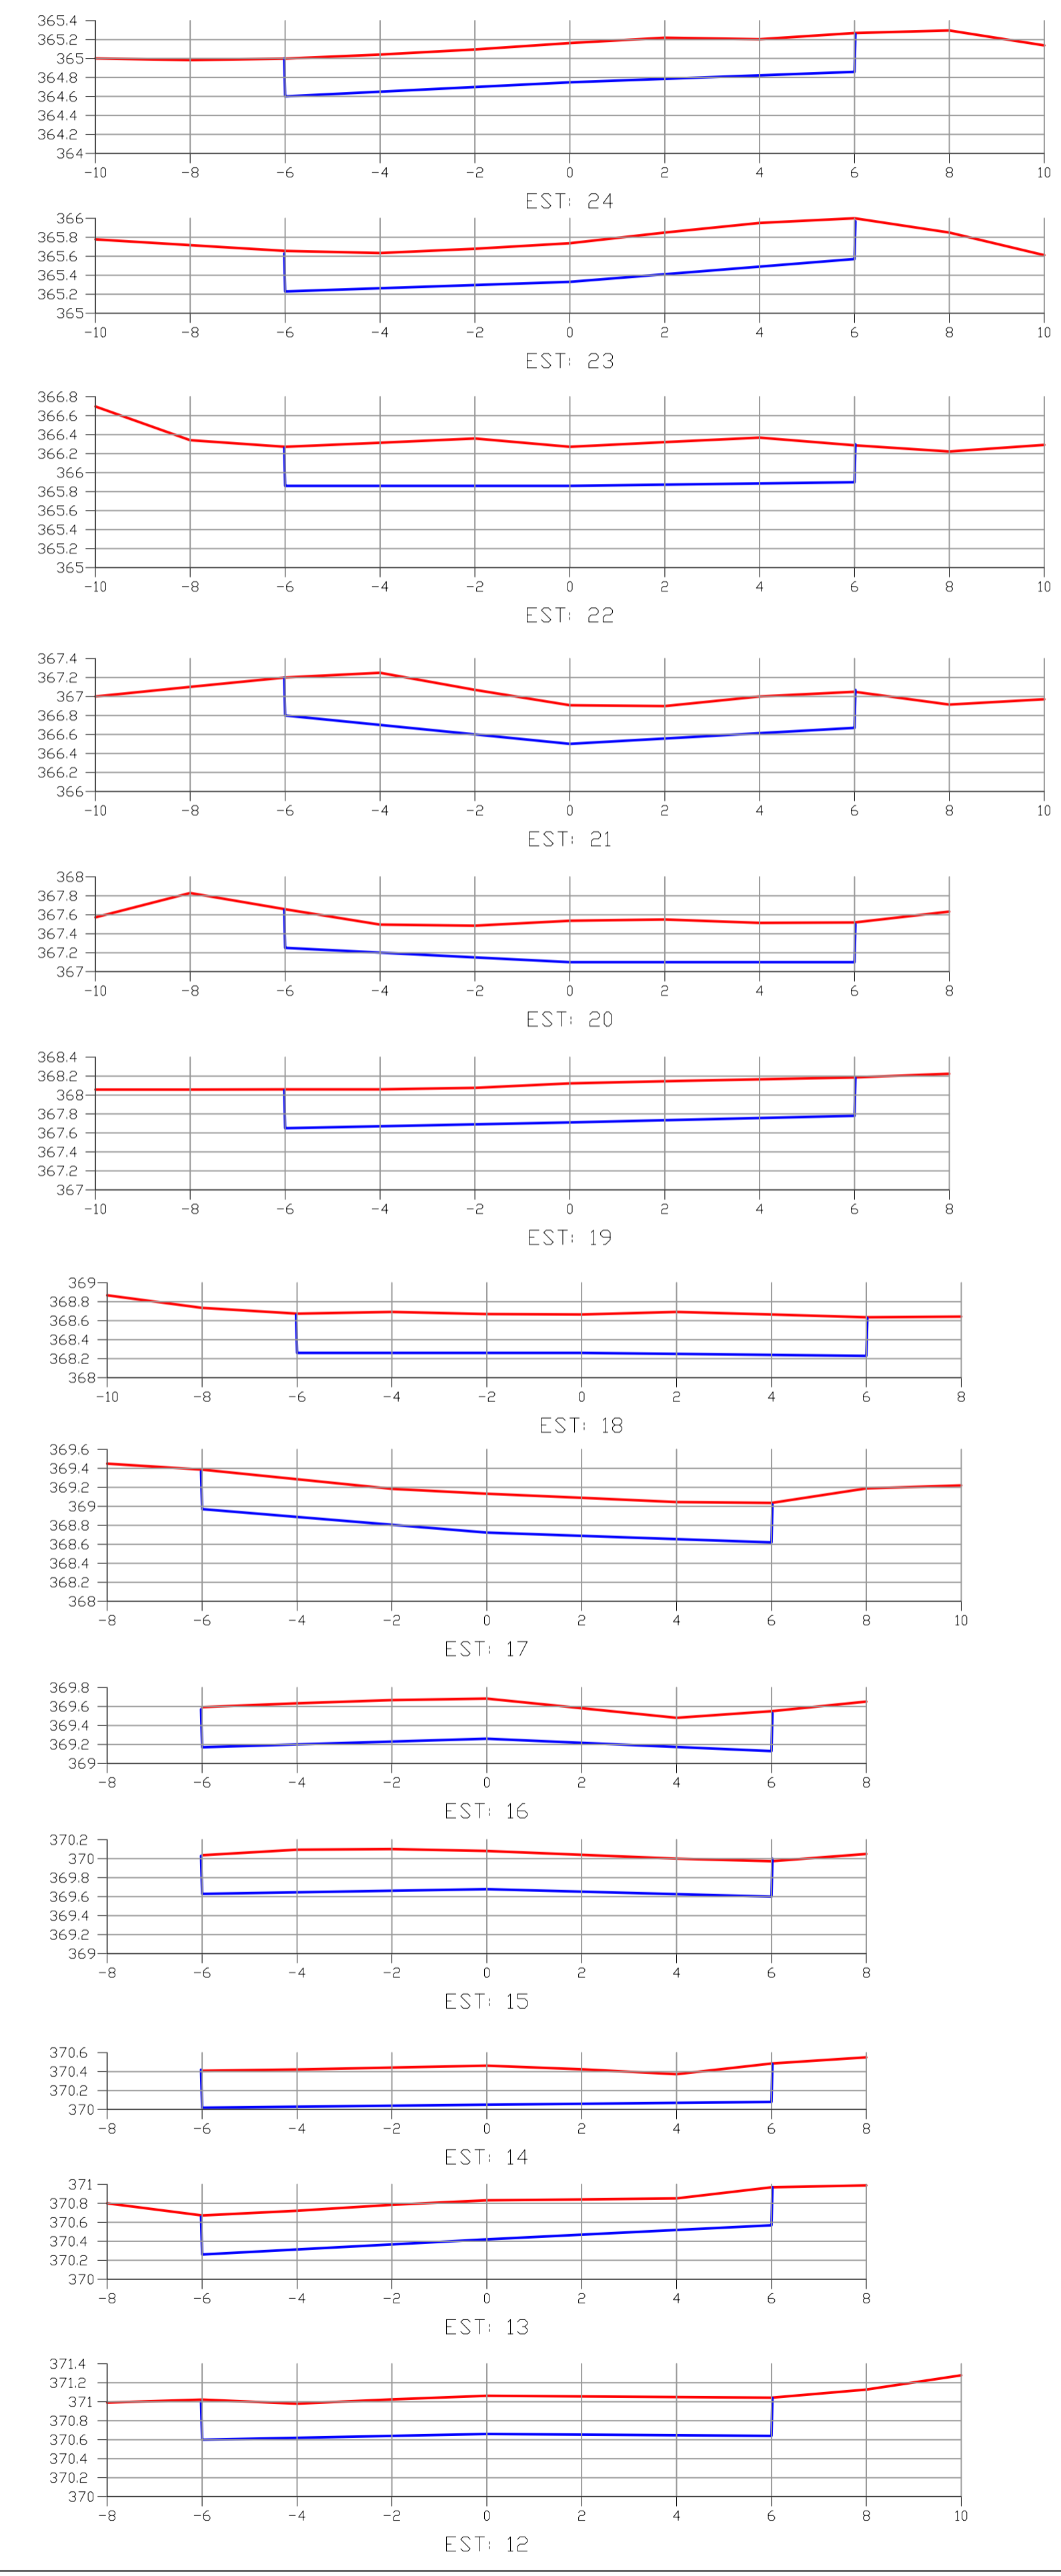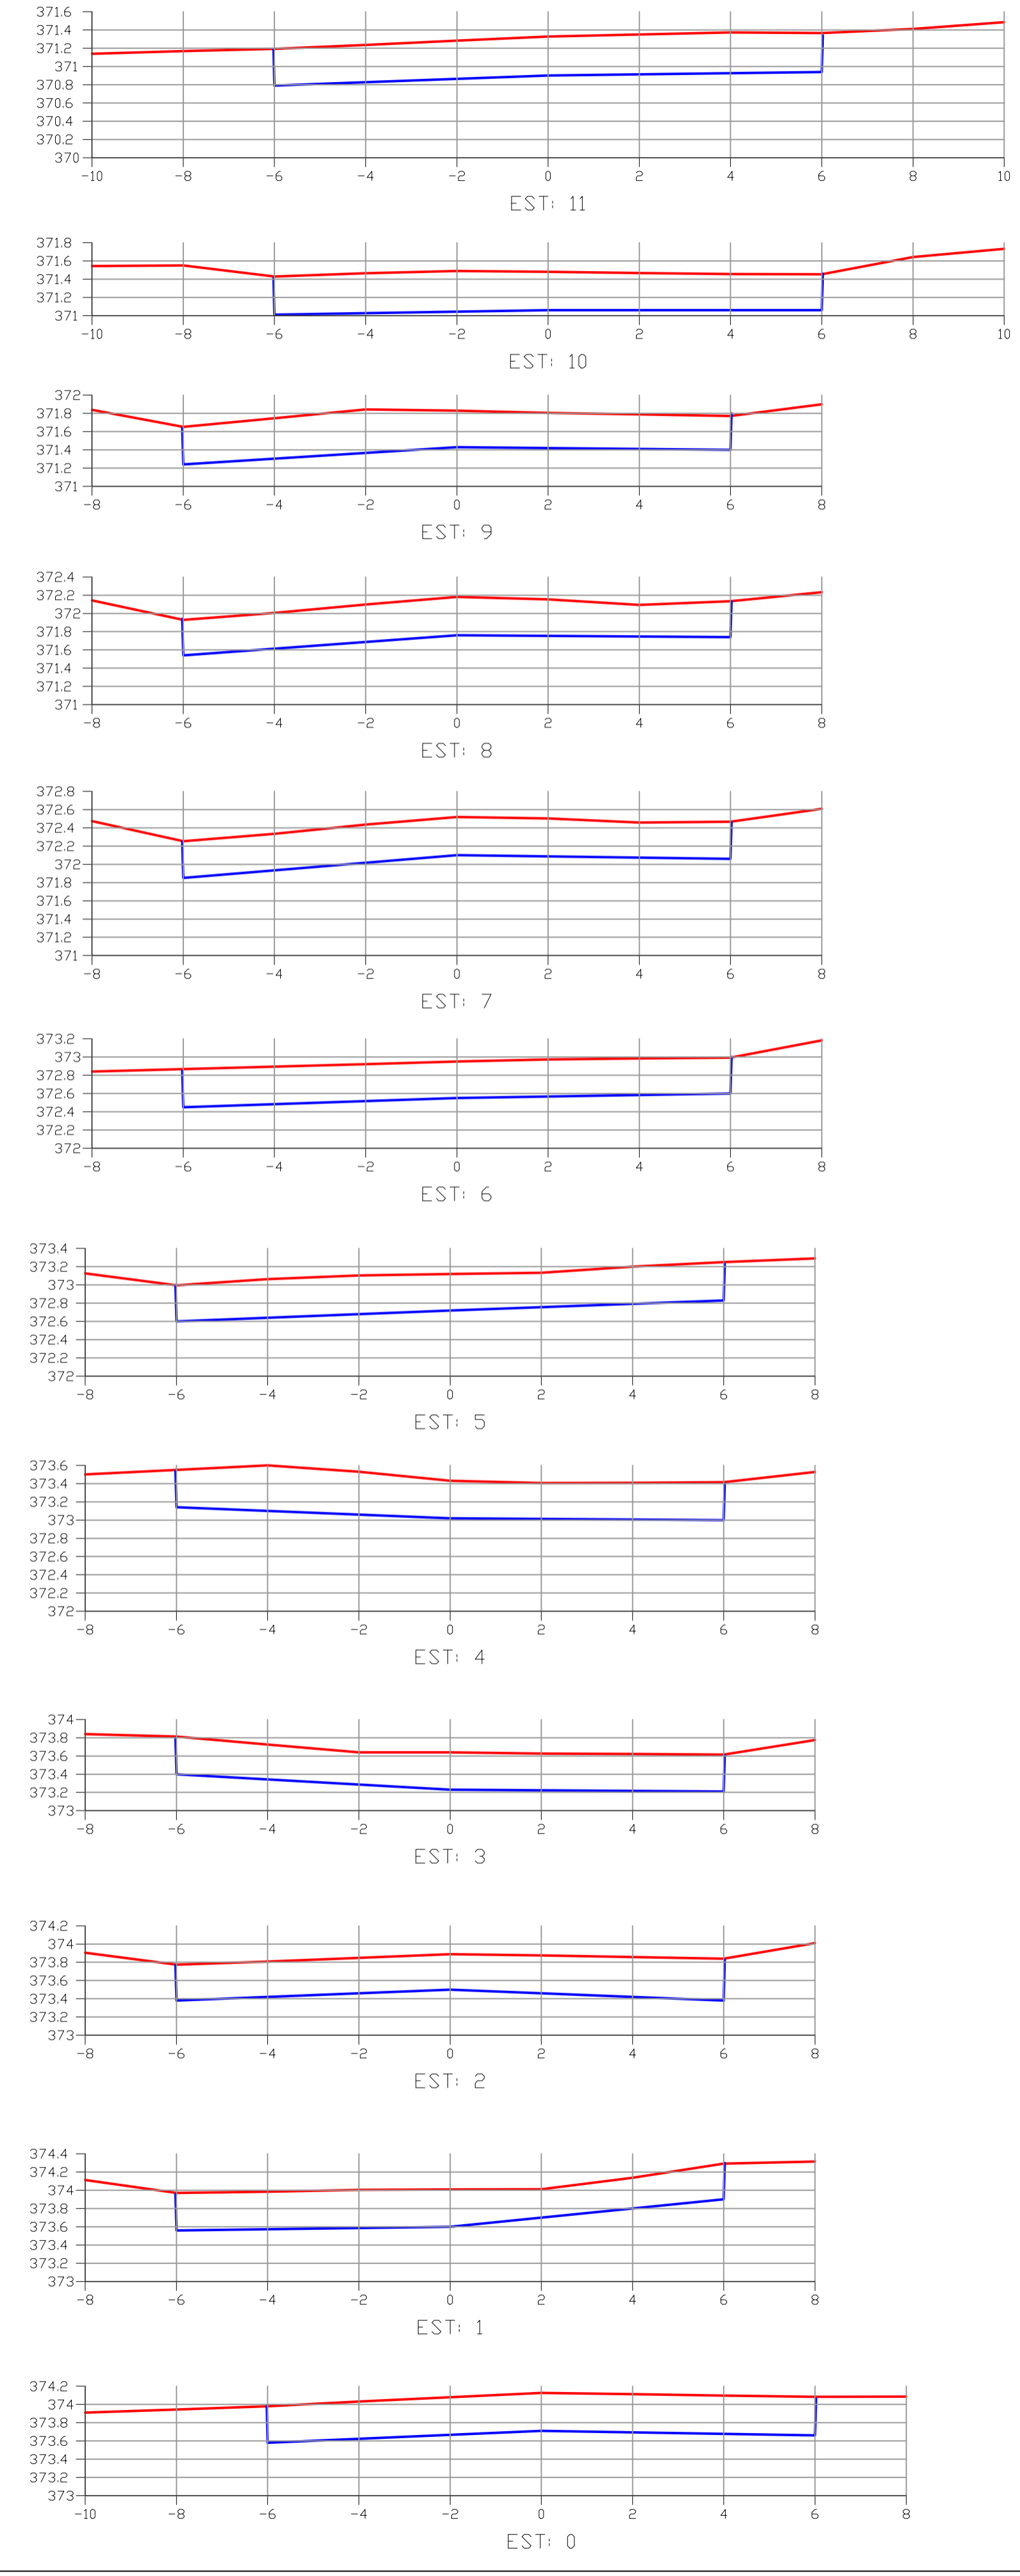

URBAN PRADO ENGENHARIA

Data: 26/02/2024 Page 1 of 2

RELATÓRIO DE VOLUME  
PRIMITIVO x PROJETO  
Trecho: Est. 0 à Est. 26+0.026

Cliente: Município De Capanema-PR  
Obra: Rua Dionísio Wons  
Município: Capanema-PR  
Trecho: Av Independência e Rua Tamoios

Arquivo: \\192.168.10.2\projetos\CAPANEMA\RUAS CAPANEMA 2024\RUAS DIONISIO\laaa.ali

ESTACA	ÁREAS		ÁREA ACUMULADA		SEMI DISTÂNCIA	VOLUMES		VOLUME ACUMULADO	
	CORTE	ATERRO	CORTE	ATERRO		CORTE	ATERRO	CORTE	ATERRO
0	4.987	0.000	4.987	0.000	5.000	47.875	0.000	47.875	0.000
1	4.588	0.000	9.575	0.000	5.000	47.435	0.000	95.310	0.000
2	4.899	0.000	14.474	0.000	5.000	48.180	0.000	143.490	0.000
3	4.737	0.000	19.211	0.000	5.000	49.625	0.000	193.115	0.000
4	5.188	0.000	24.399	0.000	5.000	50.395	0.000	243.510	0.000
5	4.891	0.000	29.290	0.000	5.000	48.790	0.000	292.300	0.000
6	4.867	0.000	34.157	0.000	5.000	48.840	0.000	341.140	0.000
7	4.901	0.000	39.058	0.000	5.000	48.205	0.000	389.345	0.000
8	4.740	0.000	43.798	0.000	5.000	48.465	0.000	437.810	0.000
9	4.953	0.000	48.751	0.000	5.000	49.940	0.000	487.750	0.000
10	5.035	0.000	53.786	0.000	5.000	50.760	0.000	538.510	0.000
11	5.117	0.000	58.903	0.000	5.000	49.255	0.000	587.765	0.000
12	4.734	0.000	63.637	0.000	5.000	47.200	0.000	634.965	0.000
13	4.706	0.000	68.343	0.000	5.000	46.205	0.000	681.170	0.000
14	4.535	0.000	72.878	0.000	5.000	47.065	0.000	728.235	0.000
15	4.878	0.000	77.756	0.000	5.000	48.245	0.000	776.480	0.000
16	4.771	0.000	82.527	0.000	5.000	47.840	0.000	824.320	0.000
17	4.797	0.000	87.324	0.000	5.000	49.295	0.000	873.615	0.000
18	5.062	0.000	92.386	0.000	5.000	49.485	0.000	923.100	0.000
19	4.835	0.000	97.221	0.000	5.000	47.650	0.000	970.750	0.000
20	4.695	0.000	101.916	0.000	5.000	48.975	0.000	1019.725	0.000
21	5.100	0.000	107.016	0.000	5.000	52.525	0.000	1072.250	0.000
22	5.405	0.000	112.421	0.000	5.000	51.950	0.000	1124.200	0.000
23	4.985	0.000	117.406	0.000	5.000	49.135	0.000	1173.335	0.000
24	4.842	0.000	122.248	0.000	5.000	49.735	0.000	1223.070	0.000
25	5.105	0.000	127.353	0.000	5.000	49.520	0.000	1272.590	0.000
26	4.799	0.000	132.152	0.000	0.013	0.125	0.000	1272.715	0.000
26+0.026	4.784	0.000	136.936	0.000					

URBAN PRADO ENGENHARIA

SISTEMA POSIÇÃO

TOTAL ÁREA DE CORTE:	136.936 m²	TOTAL VOLUME DE CORTE:	1272.715 m³
TOTAL ÁREA DE ATERRO:	0.000 m²	TOTAL VOLUME DE ATERRO:	0.000 m³

